


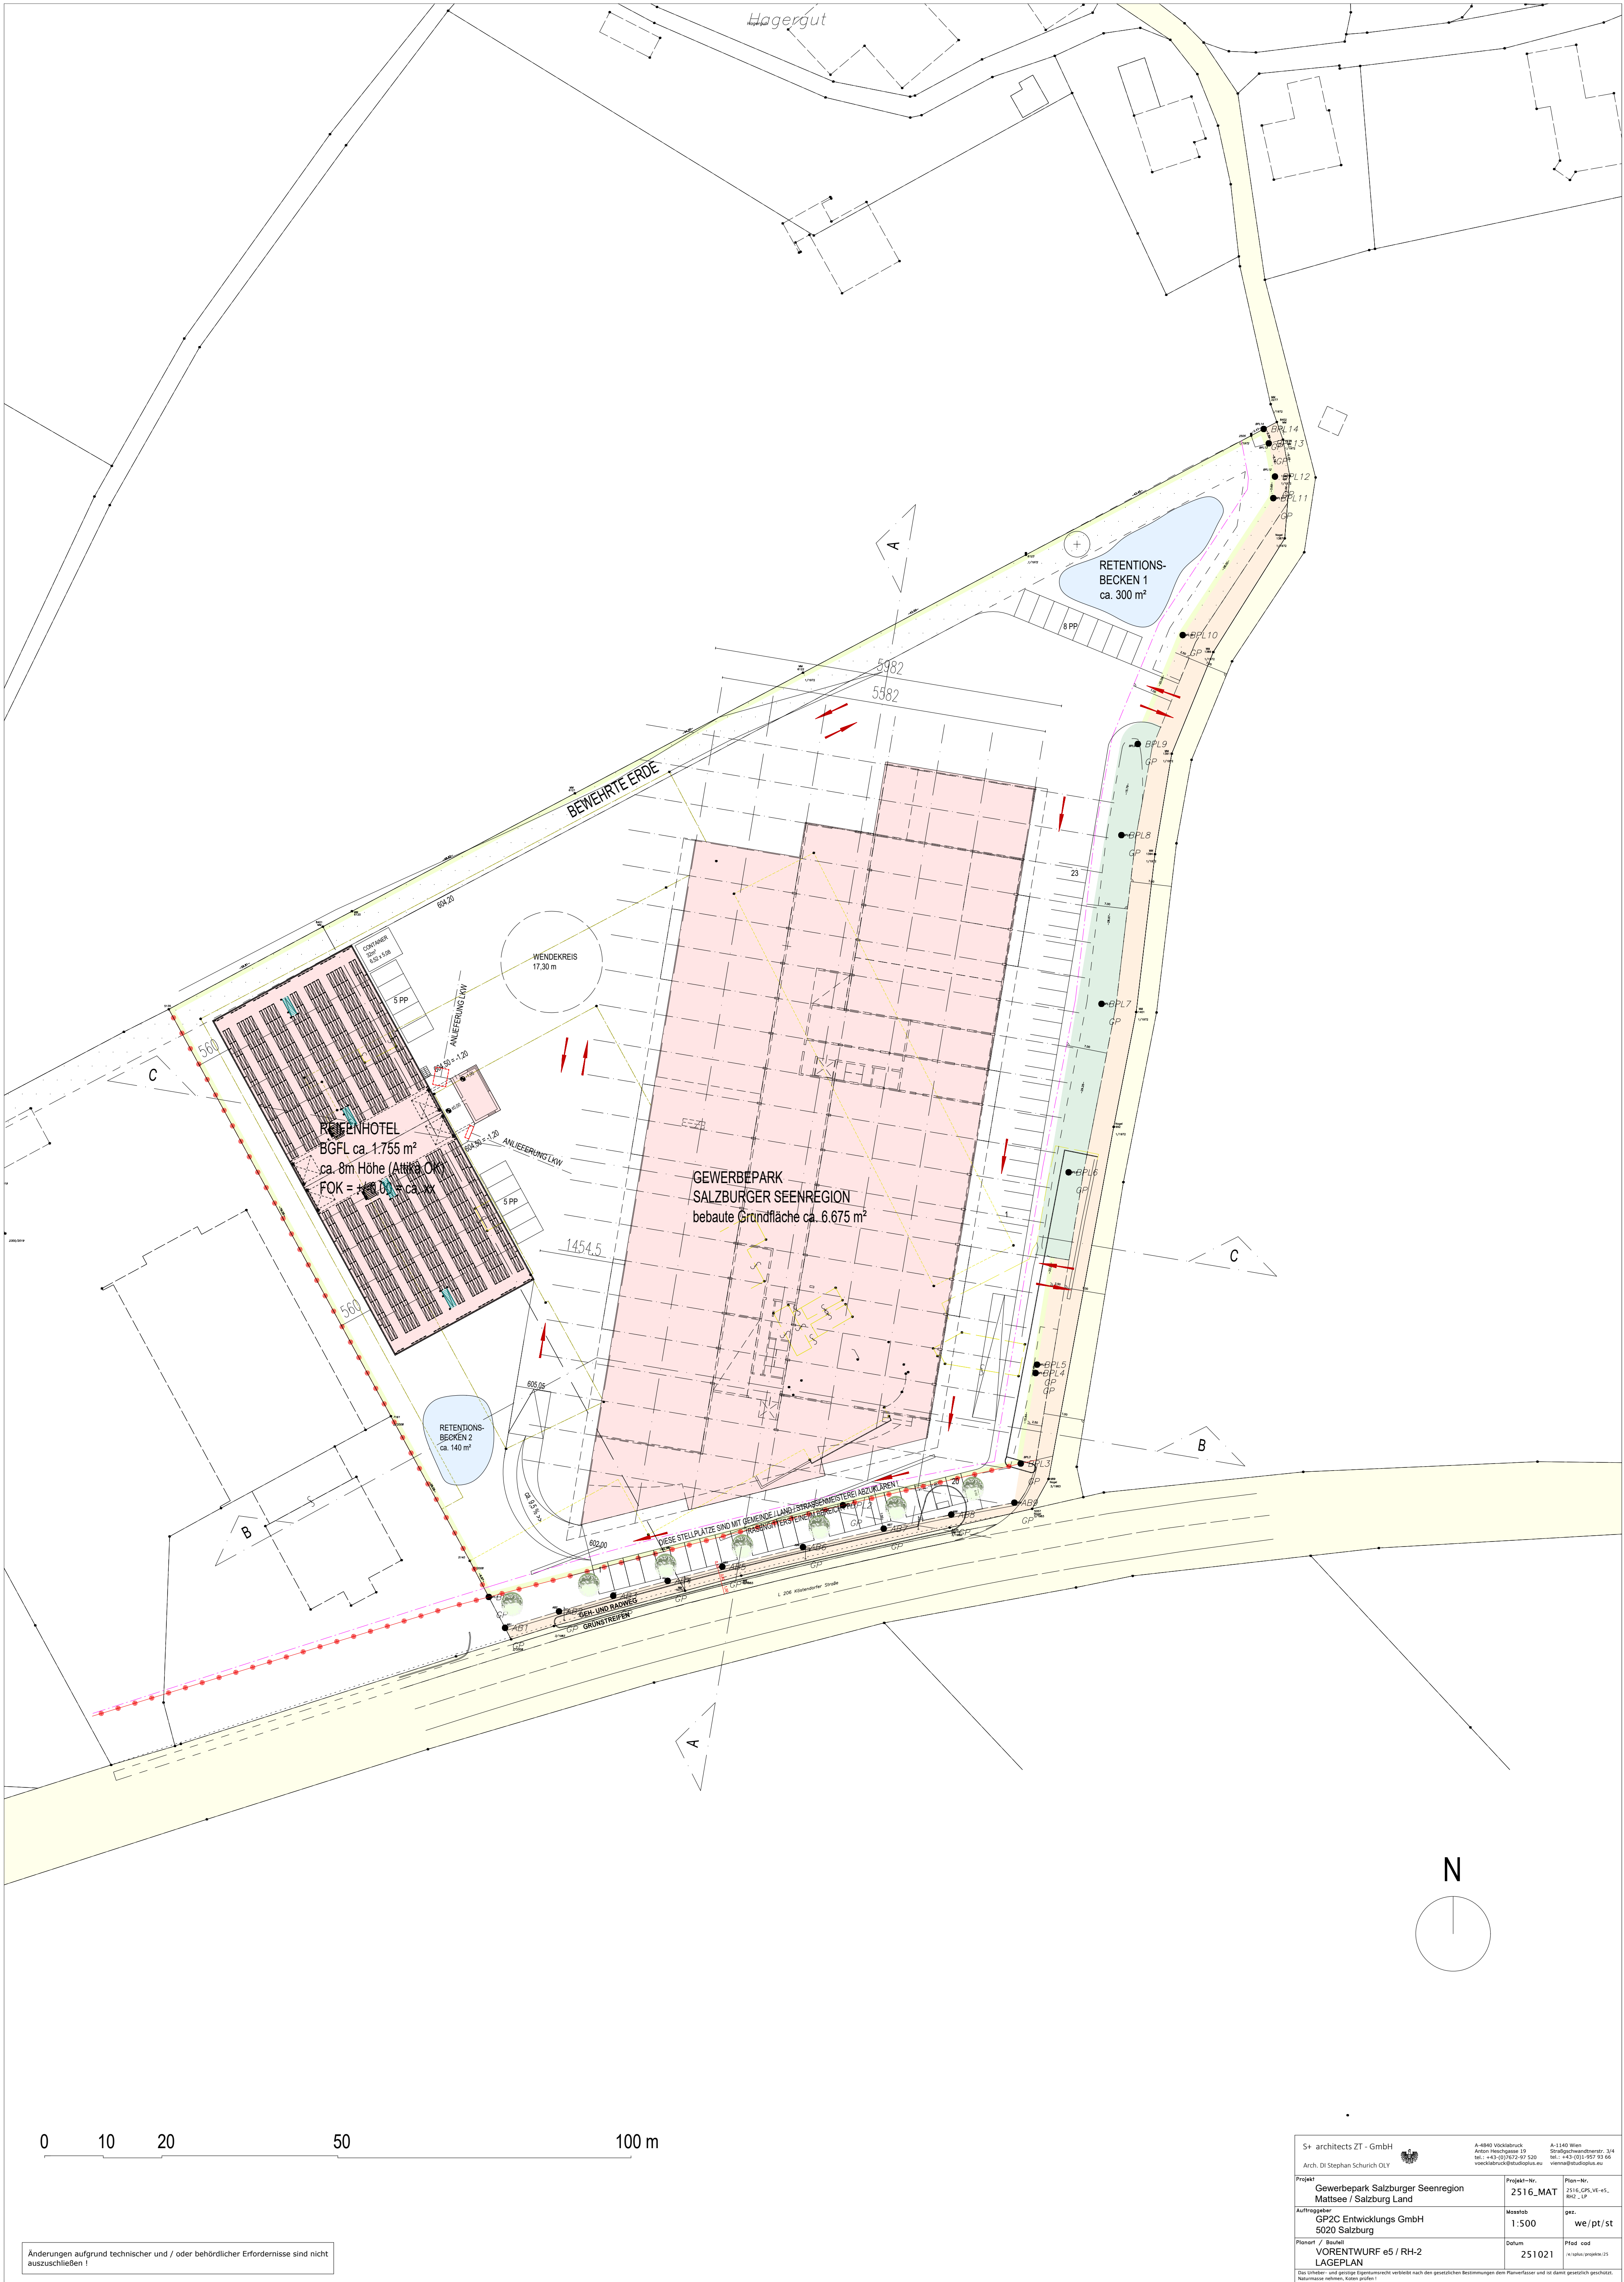

Änderungen aufgrund technischer und / oder behördlicher Erfordernisse sind nicht auszuschließen!

S+ architects ZT - GmbH				A-4840 Vöcklabruck Arch. DI Stephan Schürich OLY		A-1140 Wien Sträßgasse 3/4 Tel.: +43 (0)1 977 93 520 www.splusarchitects.at	
Arch. DI Stephan Schürich OLY							
Projekt	Gewerbepark Salzburger Seenregion Mattsee / Salzburg Land			Projekt-Nr.	2516_MAT		
Auftraggeber	GP2C Entwicklungs GmbH 5020 Salzburg			Massestab	1:500		gez.
Planort / Baustufe	VORENTWURF e5 / RH-2 LAGEPLAN			Datum	251021		we/pt/st
Das Urheber- und geistige Eigentumsrecht verbleibt nach den gesetzlichen Bestimmungen dem Planverfasser und ist damit gesetzlich geschützt. Informationen: Kolloprotokoll							