Wohnhaus für Lehrer Franz
Wisniewski in
Witten-Annen, Rinnsiepel.

Entwurf
M. 1:100.

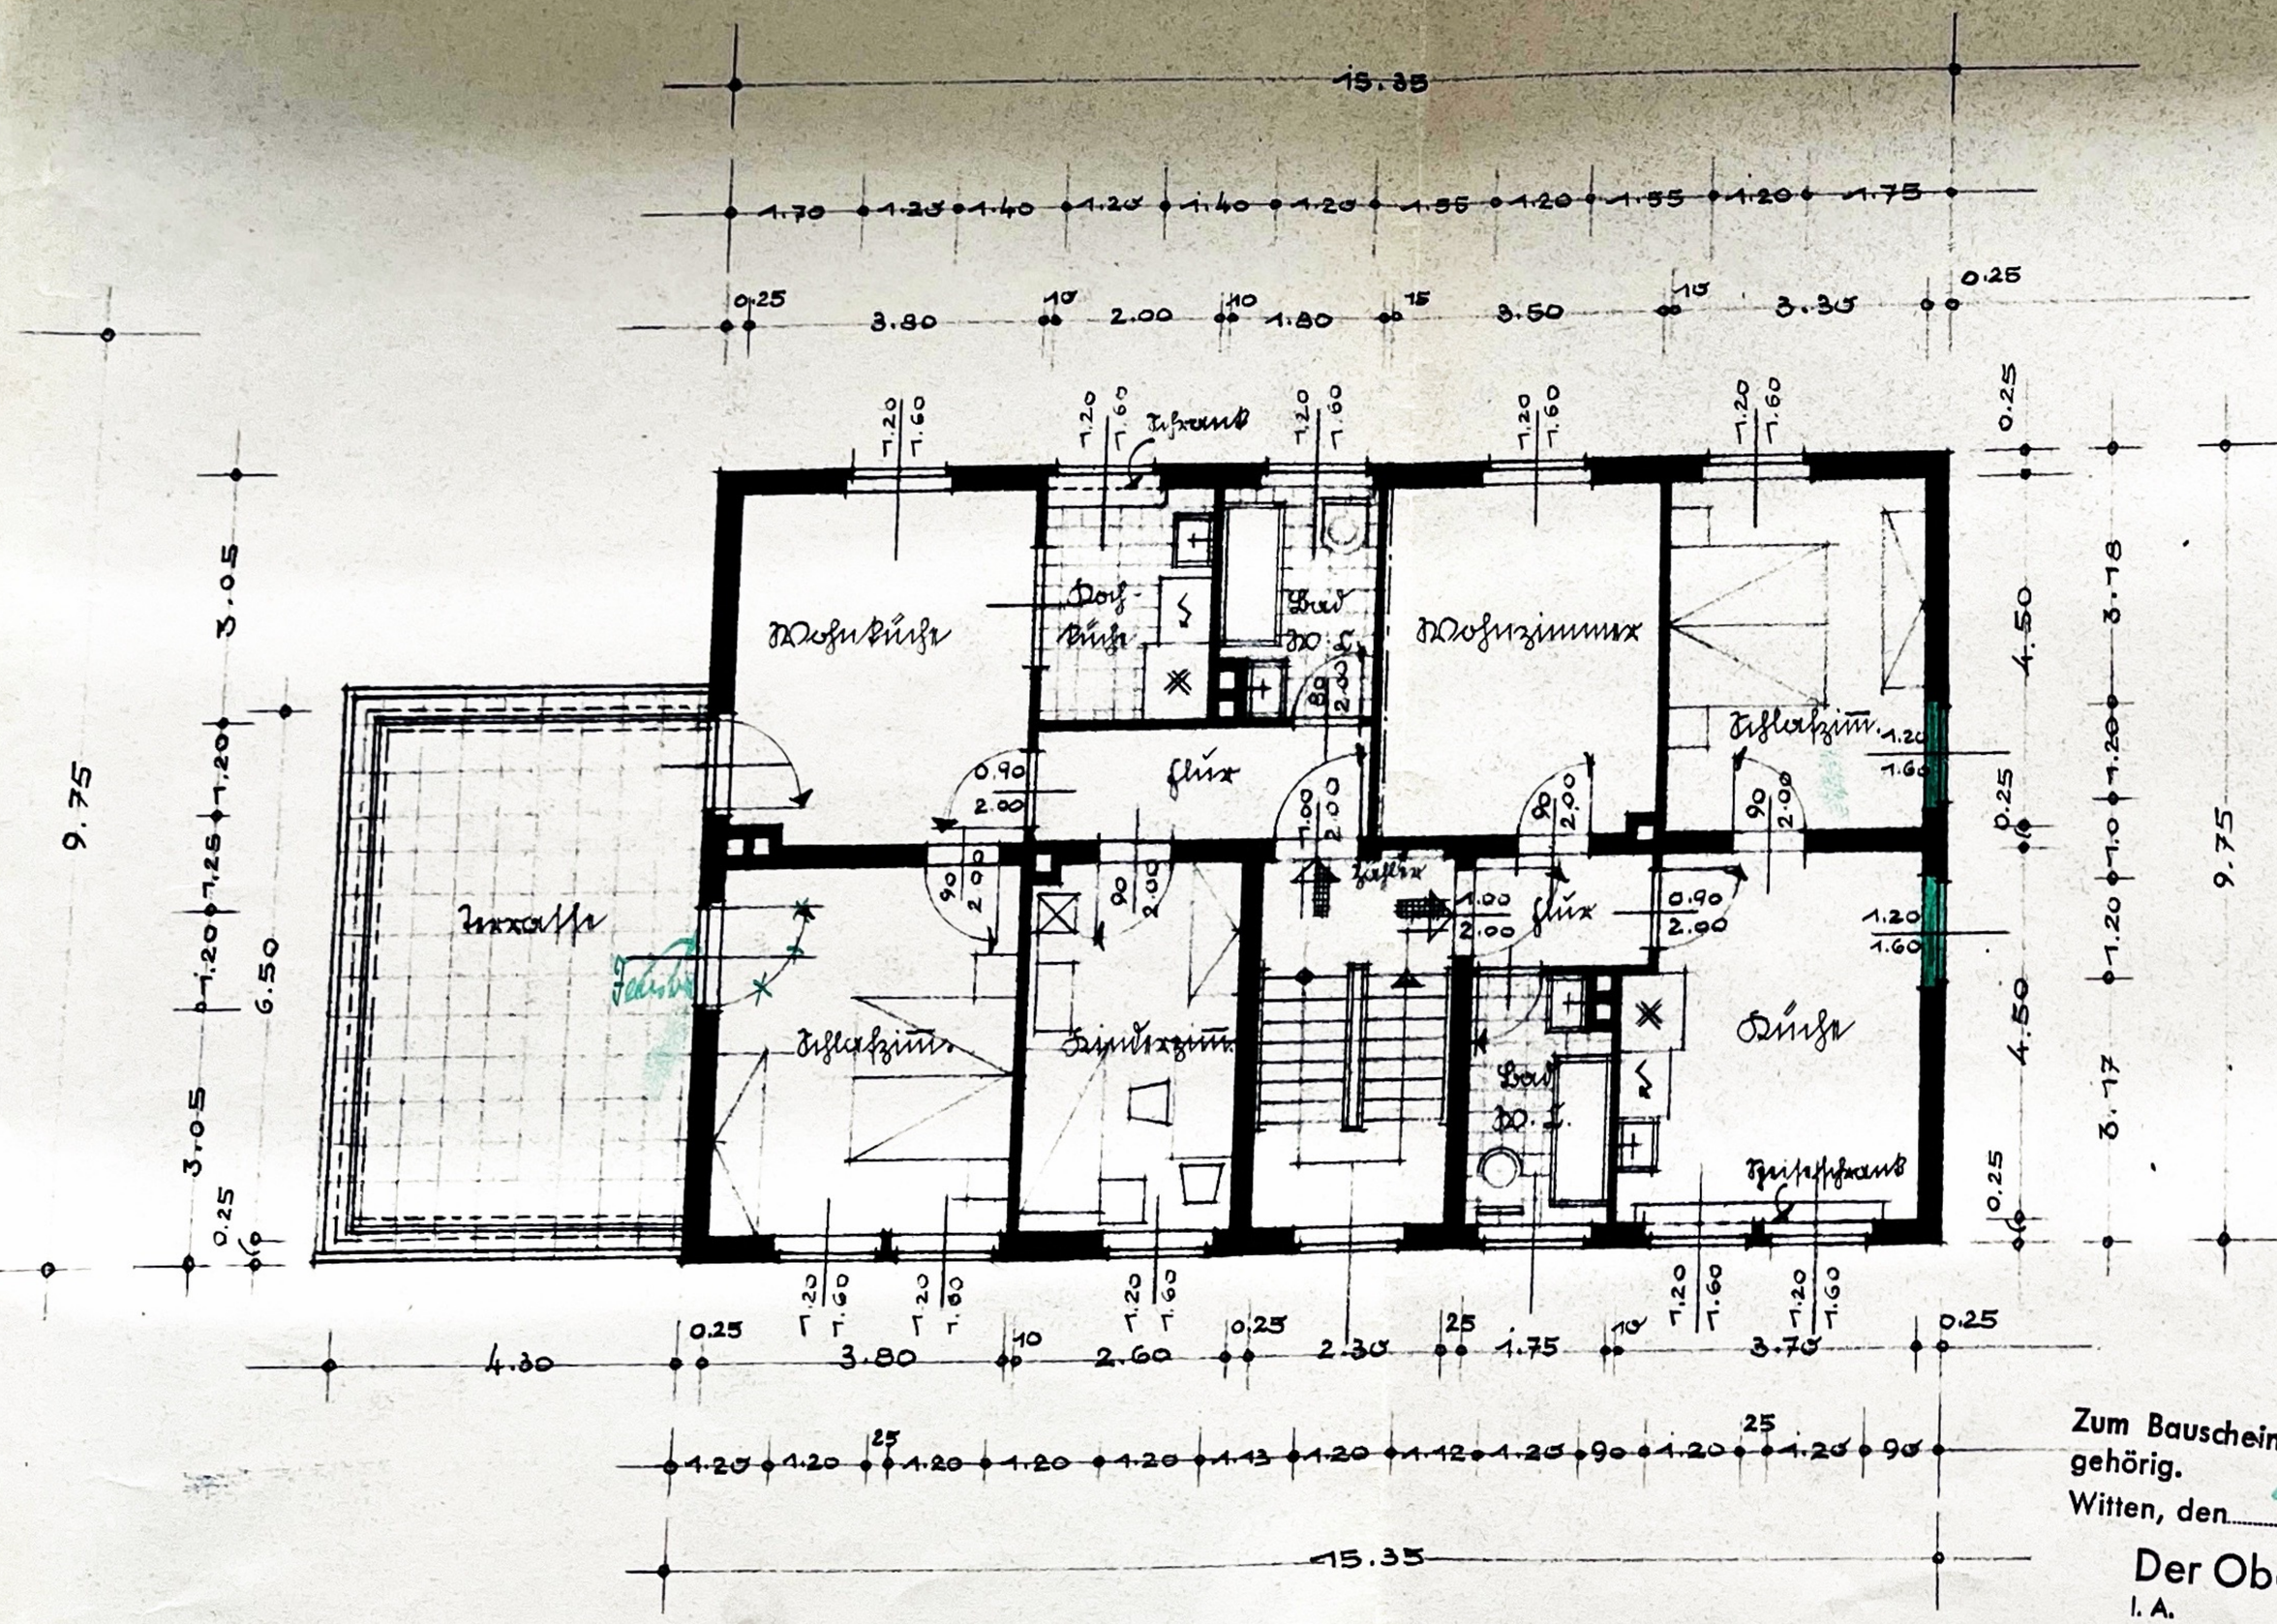

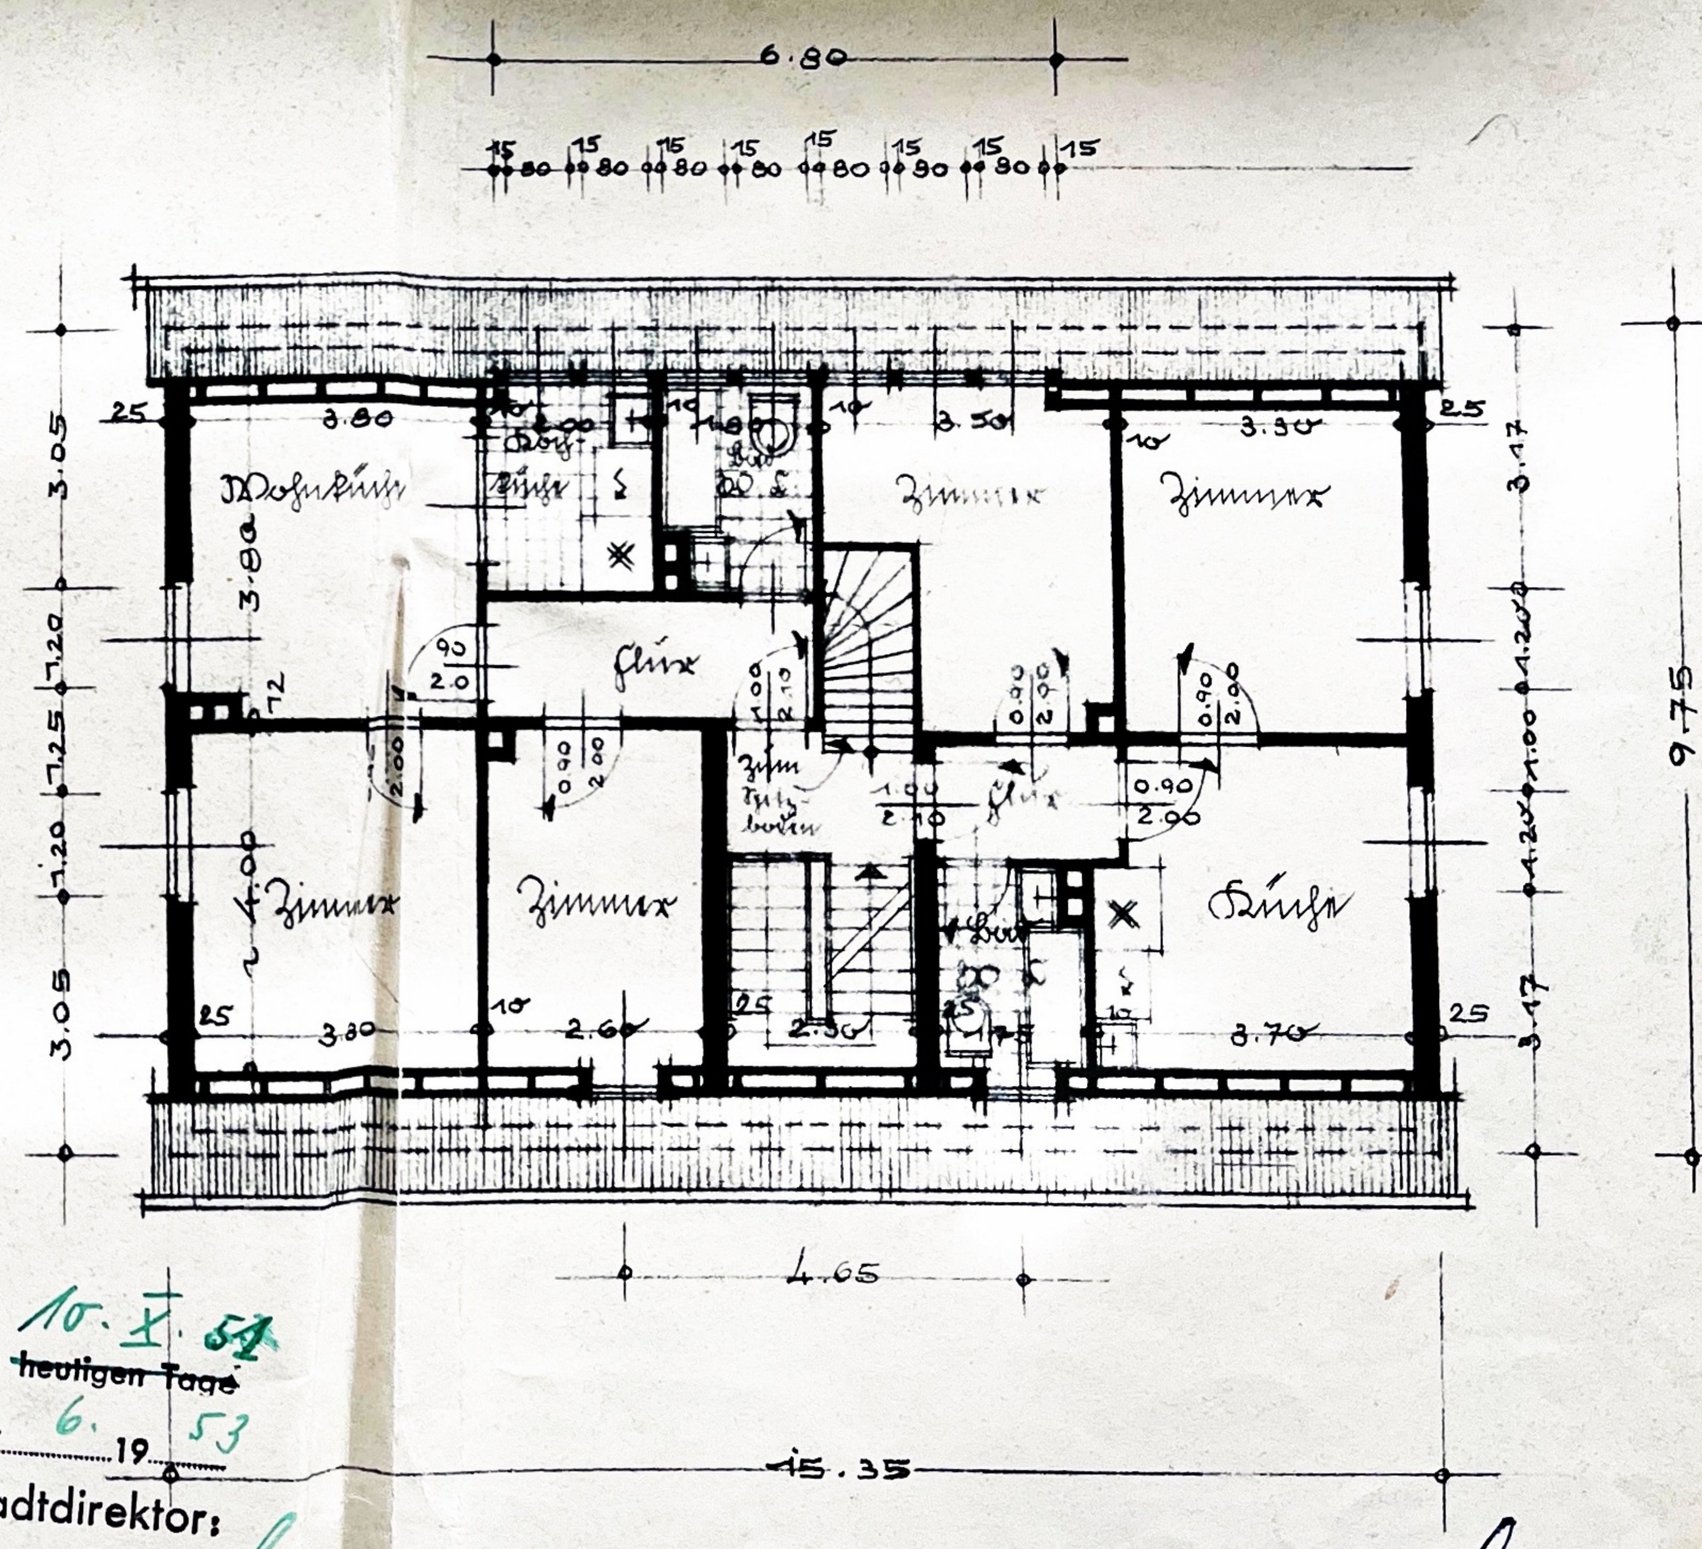

Zum Bauschein vom ~~heutigen Tage~~ 10. X. 54
gehörig.
Witten, den 2. 6. / 19 53
Der Oberstadtdirektor:
I. A.

Witten, den 10. 5. 1953

Franz Wisniewski

Bauherr:

Entwurf:

Walter Rose
ARCHITEKT
Witten-Ruhr
BEETHOVENSTR. 3 - TELEFON 4094