
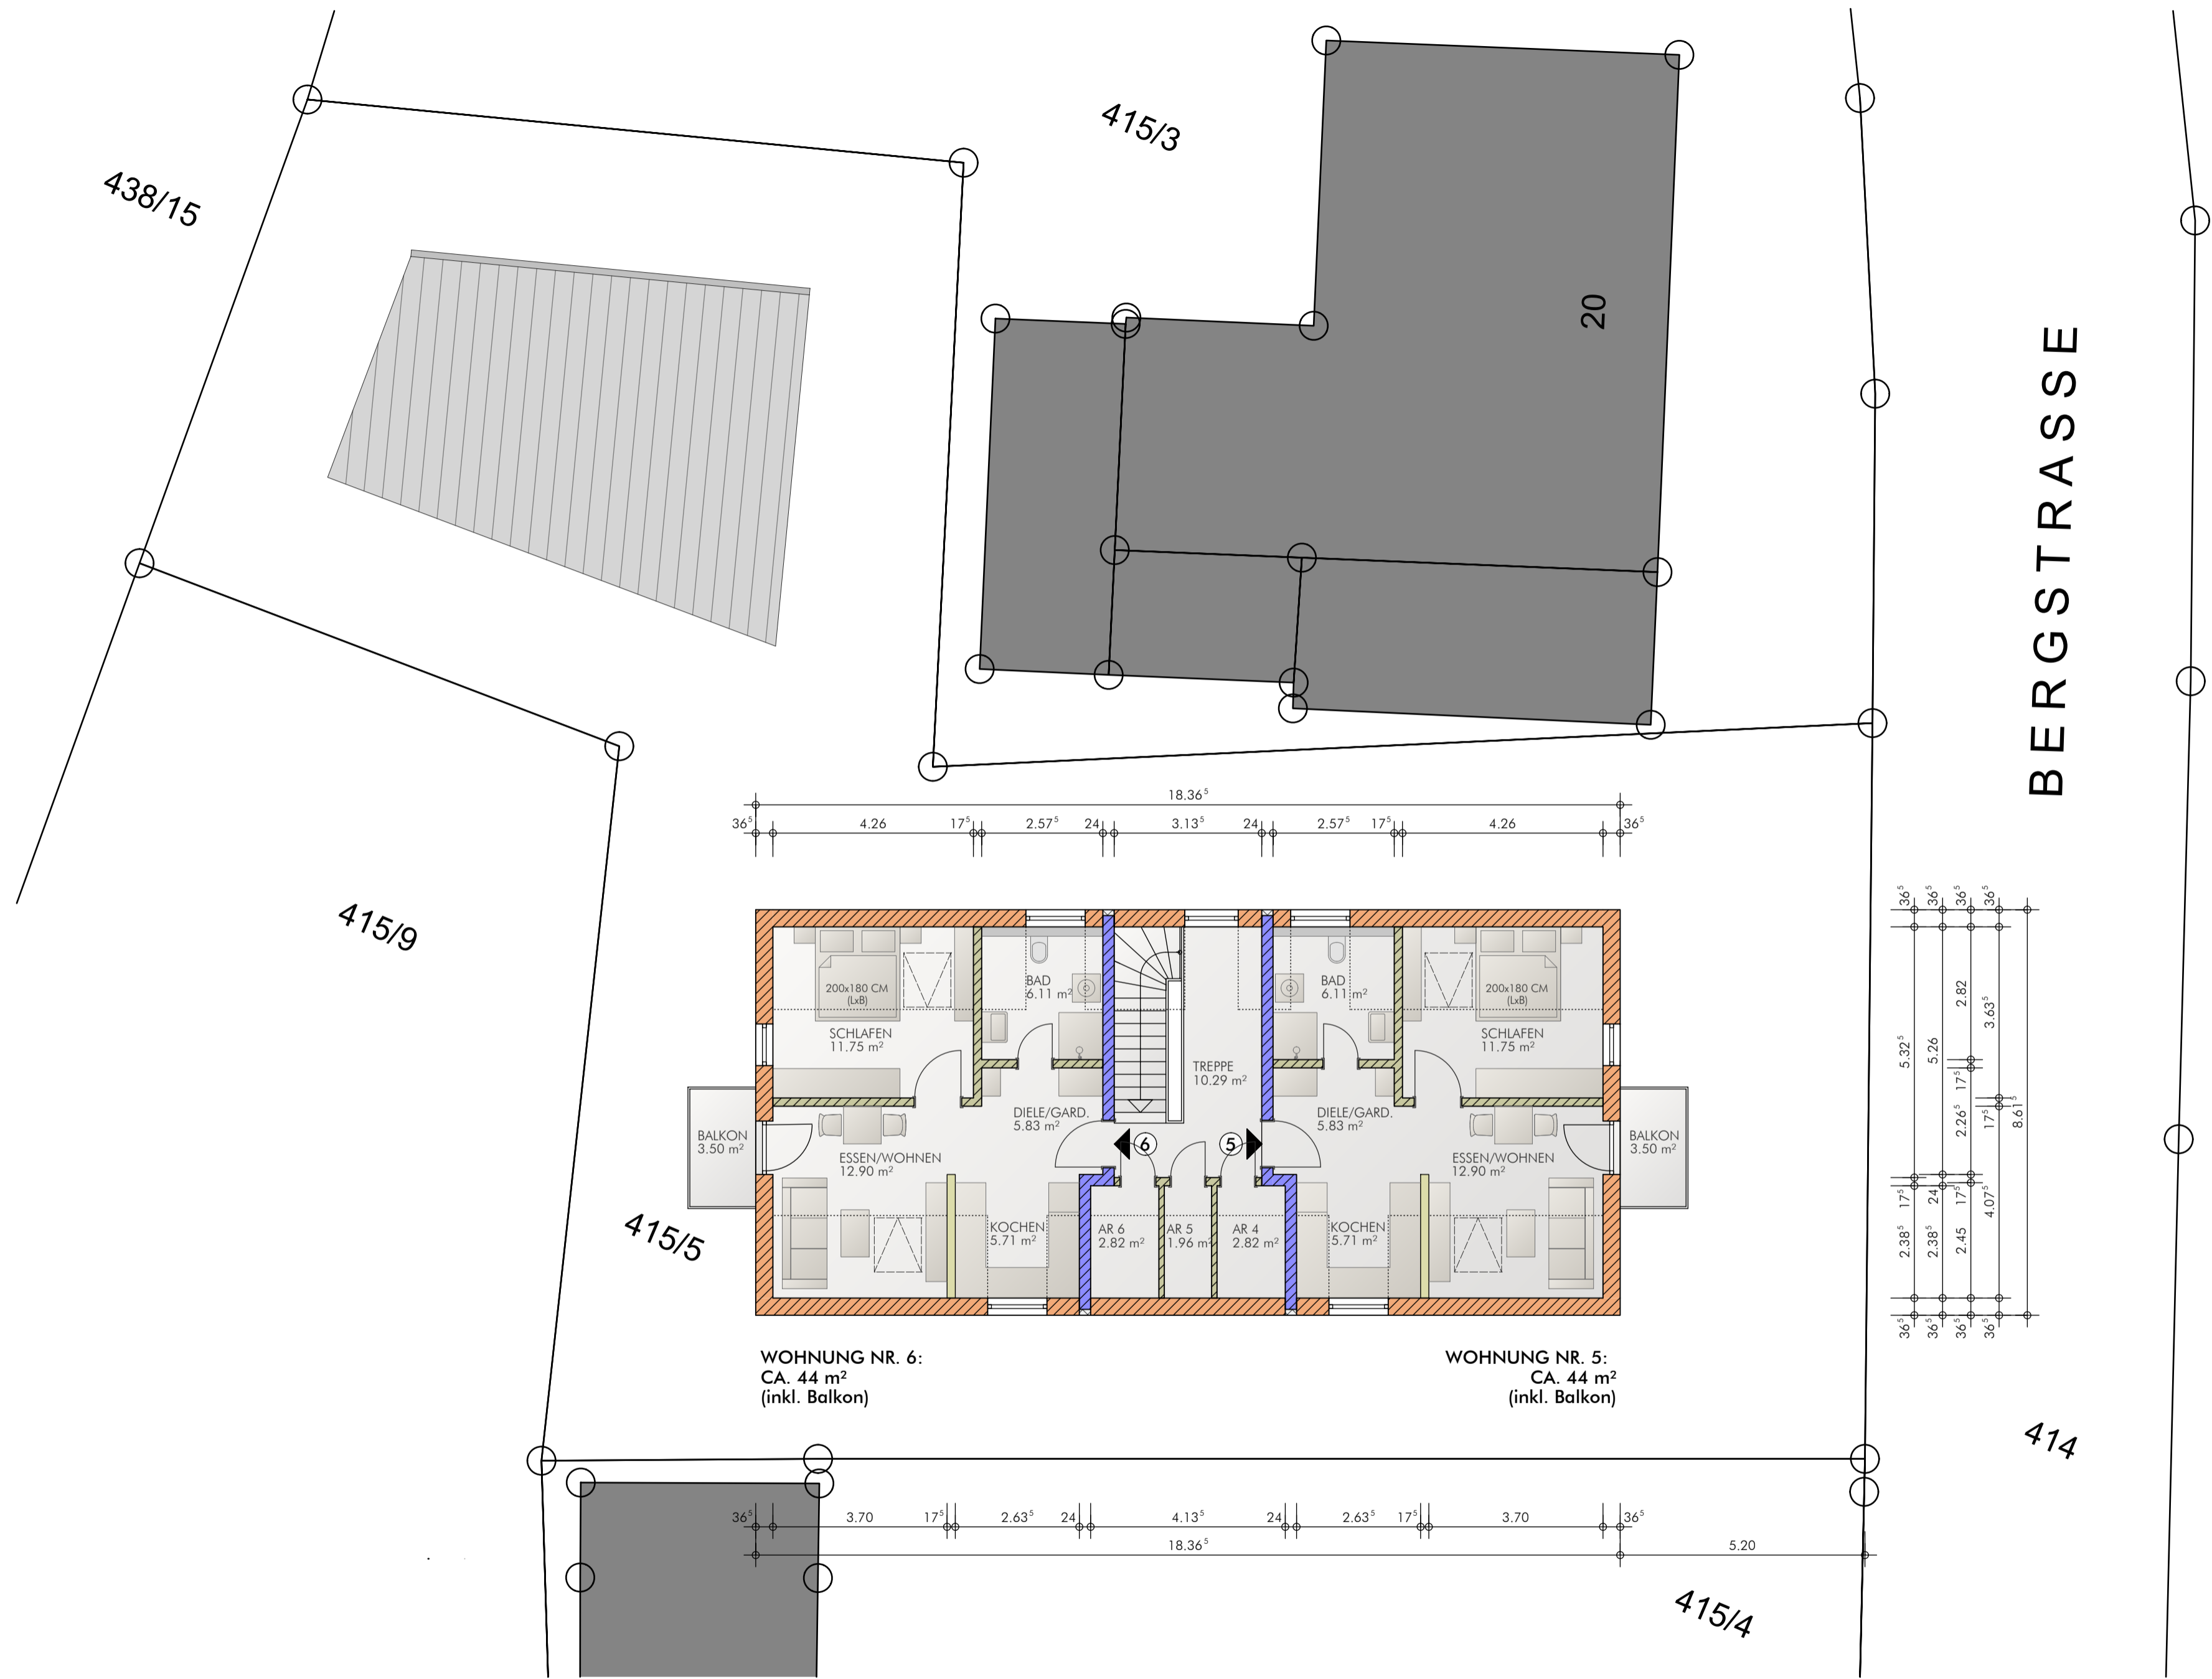


GRUNDRISS OBERGESCHOSS

NEUBAU EINES MEHRFAMILIENHAUSES
 BERGSTRASSE 22
 93466 CHAMERAU
 FLUR-NR. 415/5 | GEMARKUNG CHAMERAU
 M 1:100 | 10.05.2024

architekturbüro **bauer**

weinbergstraße 7
 93413 cham
 fon 09971 20095-80
 fax 09971 20095 81
 info@bauer-arch.de
 www.bauer-arch.de

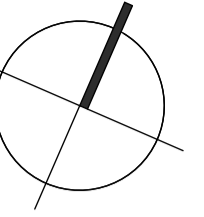

WOHNUNG NR. 6:
CA. 44 m²
(inkl. Balkon)

WOHNUNG NR. 5:
CA. 44 m²
(inkl. Balkon)

GRUNDRISS DACHGESCHOSS

NEUBAU EINES MEHRFAMILIENHAUSES
BERGSTRASSE 22
93466 CHAMERAU
FLUR-NR. 415/5 | GEMARKUNG CHAMERAU
M 1:100 | 10.05.2024

architekturbüro **bauer**
weinbergstraße 7
93413 cham
fon 09971 20095-80
fax 09971 20095 81
info@bauer-arch.de
www.bauer-arch.de