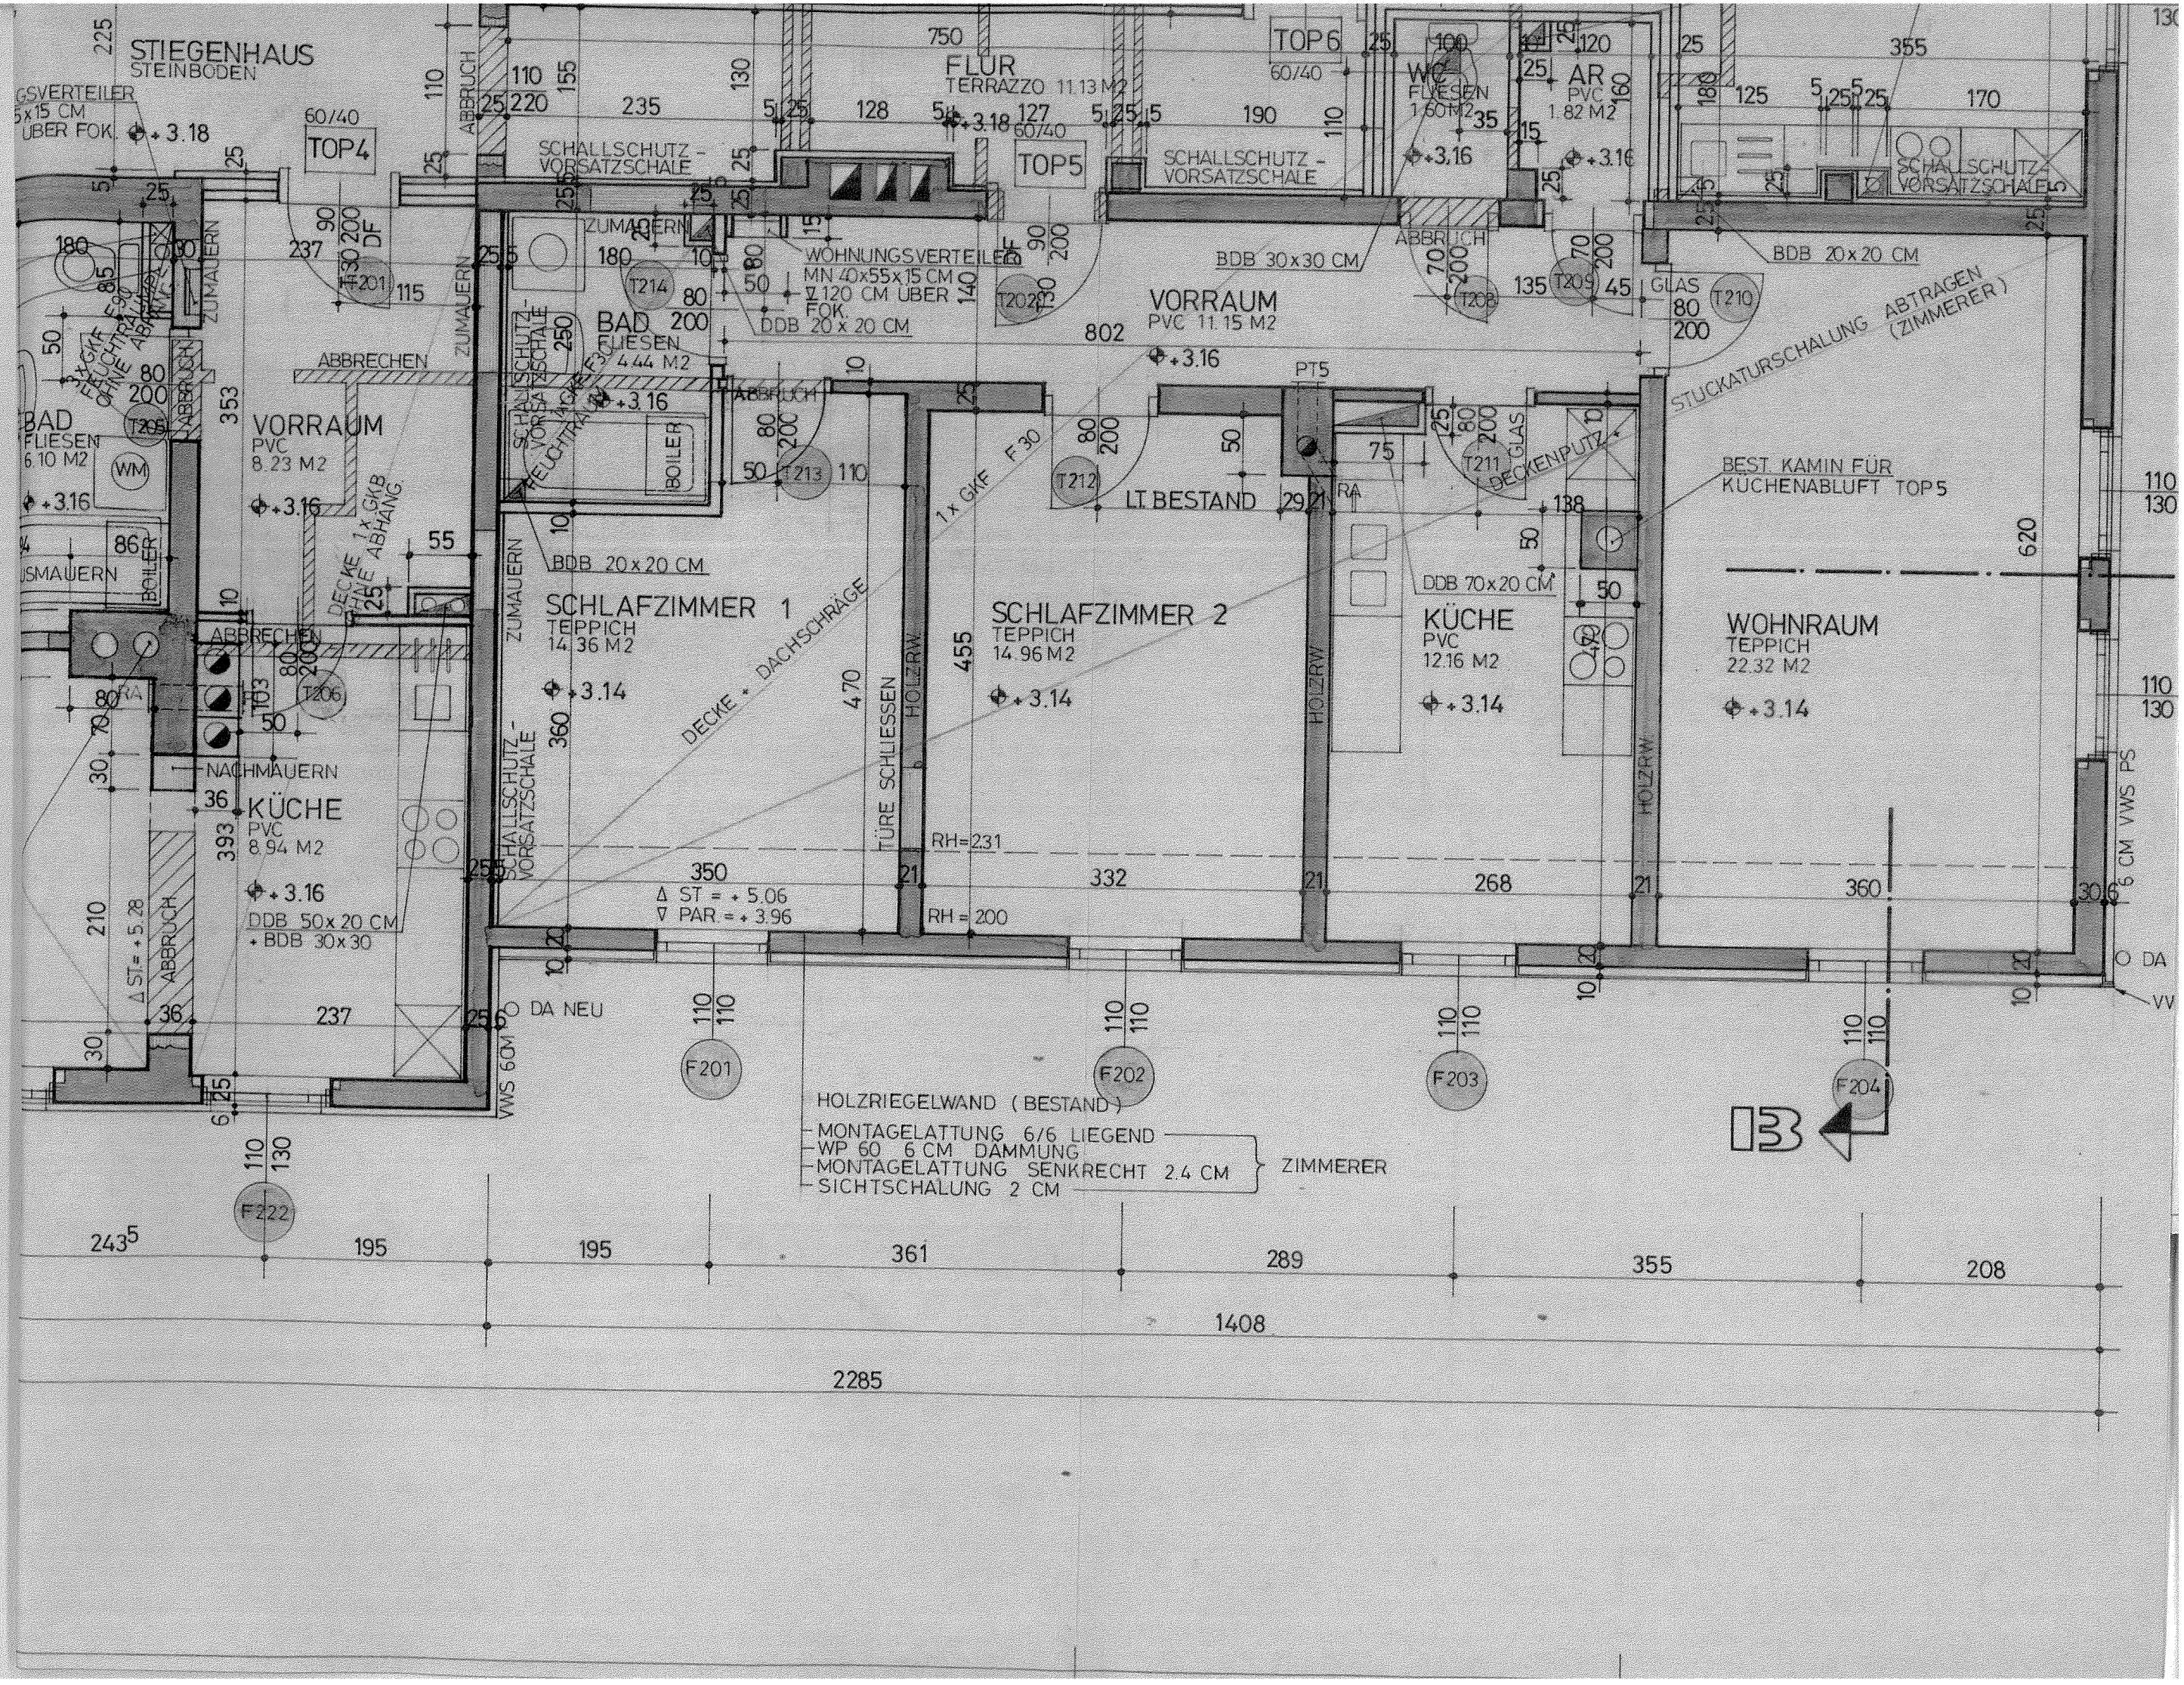
STIEGENHAUS
STEINBODEN
FLUR
TERRAZZO 11.13 M2
TOP4
TOP5
TOP6
WC
FLIESEN
1.60 M2
AR
PVC
1.82 M2
SCHALLSCHUTZ - VORSATZSCHALE
WOHNUNGSVERTEILER
MN 40x55x15 CM
▽ 120 CM ÜBER FOK.
DDB 20 x 20 CM
BDB 30x30 CM
BDB 20x20 CM
VORRAUM
PVC 11.15 M2
BAD
FLIESEN
4.44 M2
BAD
FLIESEN
6.10 M2
VORRAUM
PVC
8.23 M2
BOILER
ABBRECHEN
ZUMAUERN
NACHMAUERN
SCHLAFZIMMER 1
TEPPICH
14.36 M2
SCHLAFZIMMER 2
TEPPICH
14.96 M2
KÜCHE
PVC
12.16 M2
WOHNRAUM
TEPPICH
22.32 M2
KÜCHE
PVC
8.94 M2
DDB 50x20 CM
+ BDB 30x30
DDB 70x20 CM
LT. BESTAND
DECKE + DACHSCHRÄGE
1 x GKF F30
TÜRE SCHLIESSEN
HOLZRW.
STUCKATURSCHALUNG ABTRAGEN (ZIMMERER)
BEST. KAMIN FÜR KÜCHENABLUFT TOP5
DECKENPUTZ
RH=231
RH = 200
Δ ST = + 5.06
∇ PAR = + 3.96
Δ ST = + 5.28
DA NEU
VWS 6CM
6 CM VWS PS
HOLZRIEGELWAND (BESTAND)
MONTAGELATTUNG 6/6 LIEGEND
WP 60 6 CM DÄMMUNG
MONTAGELATTUNG SENKRECHT 2.4 CM
SICHTSCHALUNG 2 CM
ZIMMERER
F201
F202
F203
F204
F222
B
1408
2285