


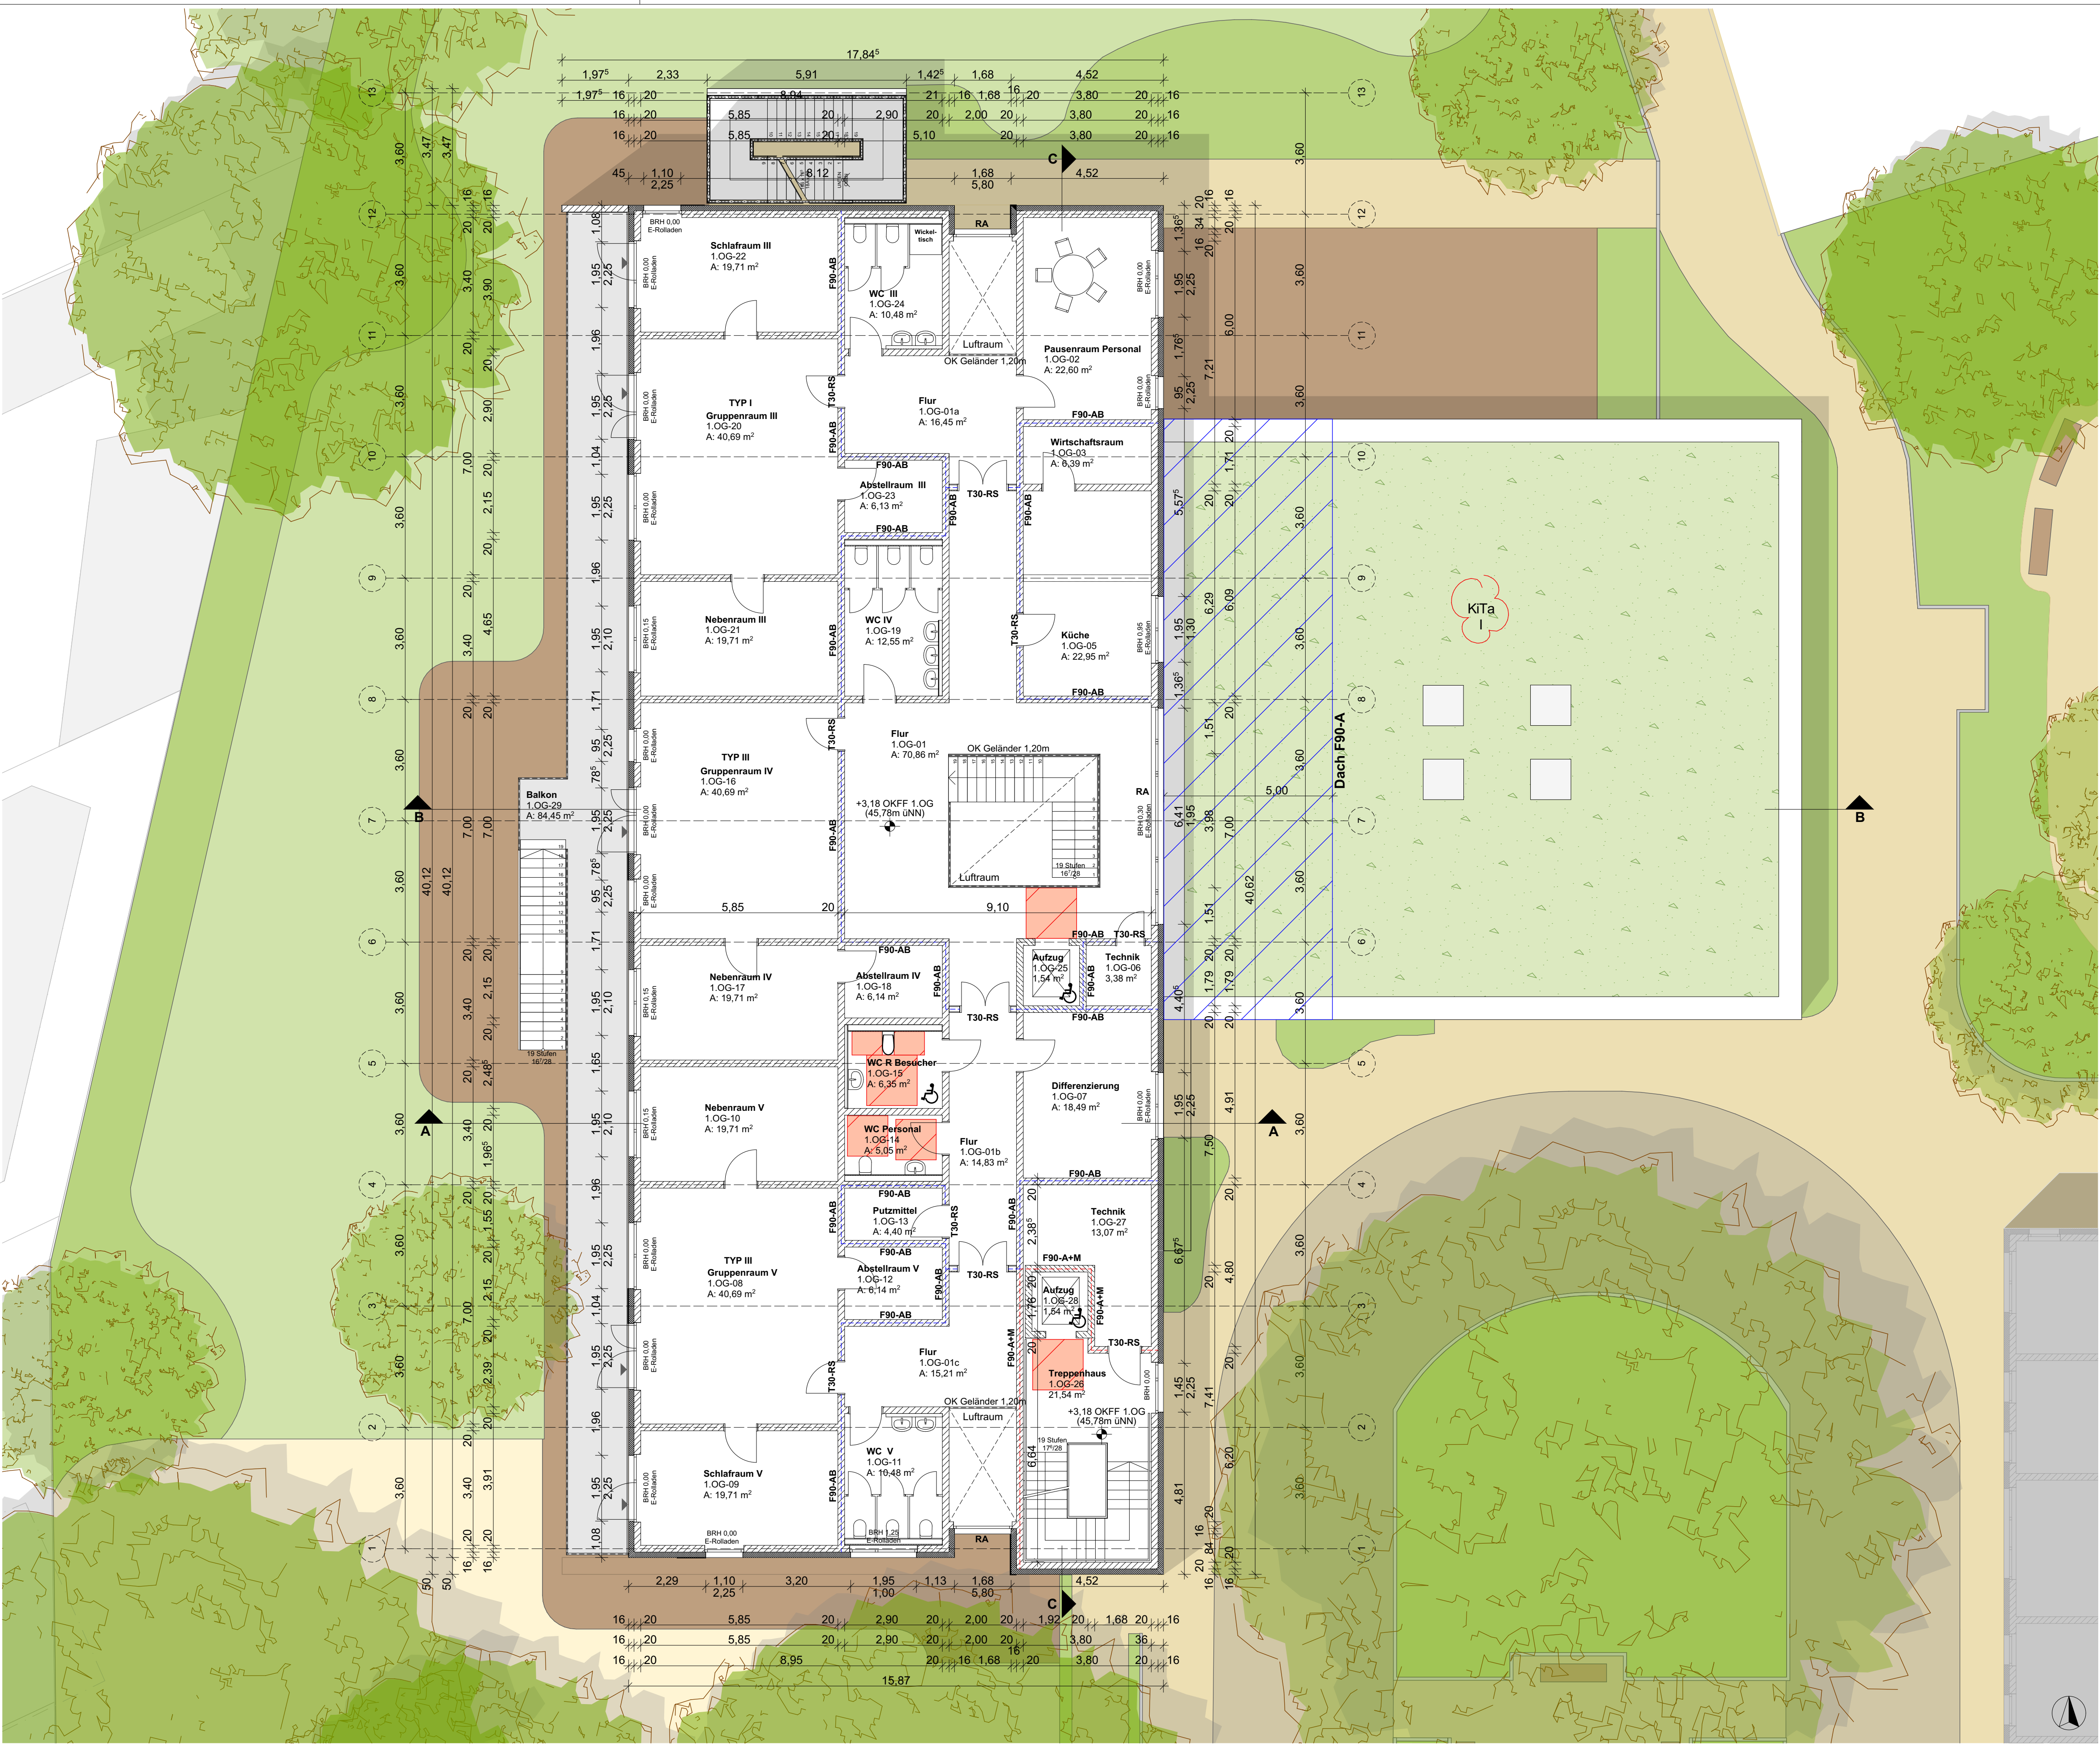

- Bewegungsflächen gem. DIN18040
- Spielfläche der Wohnungen

Legende Brandschutz

- Feuerwehrezufahrt
- Feuerwehraußstellfläche
- F90 - A+M Bauart von Brandwand feuerbeständig, raumabschließend F90 - A+M
- F90 - AB feuerbeständig, raumabschließend F90 - AB
- F30 - A feuerhemmend, raumabschließend F30 - A
- DS dichtschließende Tür
- RS Rauchschutztür nach DIN 18095
- T30-RS rauchdichte, feuerhemmende und selbstschließende Tür
- RA Rauchableitung

NACHTRAG zum BAUANTRAG
Aktenz. 54-BG20210016/I

Karlstraße - Herne

BAUVORHABEN :
Neubau einer Kindertagesstätte
mit sieben Gruppen
und 14 Wohnungen

Karlstraße 6
44649 Herne

BAUHERR :
Helmut Skiba

Jürgen-von-Manger-Str. 1
44627 Herne

Der Architekt,

Der Bauherr,

GRUNDRISS 1.OG M 1:100

Plan-Bez.:	NA_02 Grundriss 1.OG
Gez.:	JA
Datum:	22.06.2023
Blattgröße :	841x530 mm
Index:	-

PLANUNG

ARCHITEKTURBÜRO KLEMENCIC
INHABER: C. EIBERT & H. HEBMANN
DIPL.-INGENIEURE - ARCHITEKTEN
HORSTER STRASSE 345
46238 BOTTROP
TELEFON: 02041/7470-0
TELEFAX: 02041/7470-40