


M 1/100

Grundriss 1. Obergeschoss

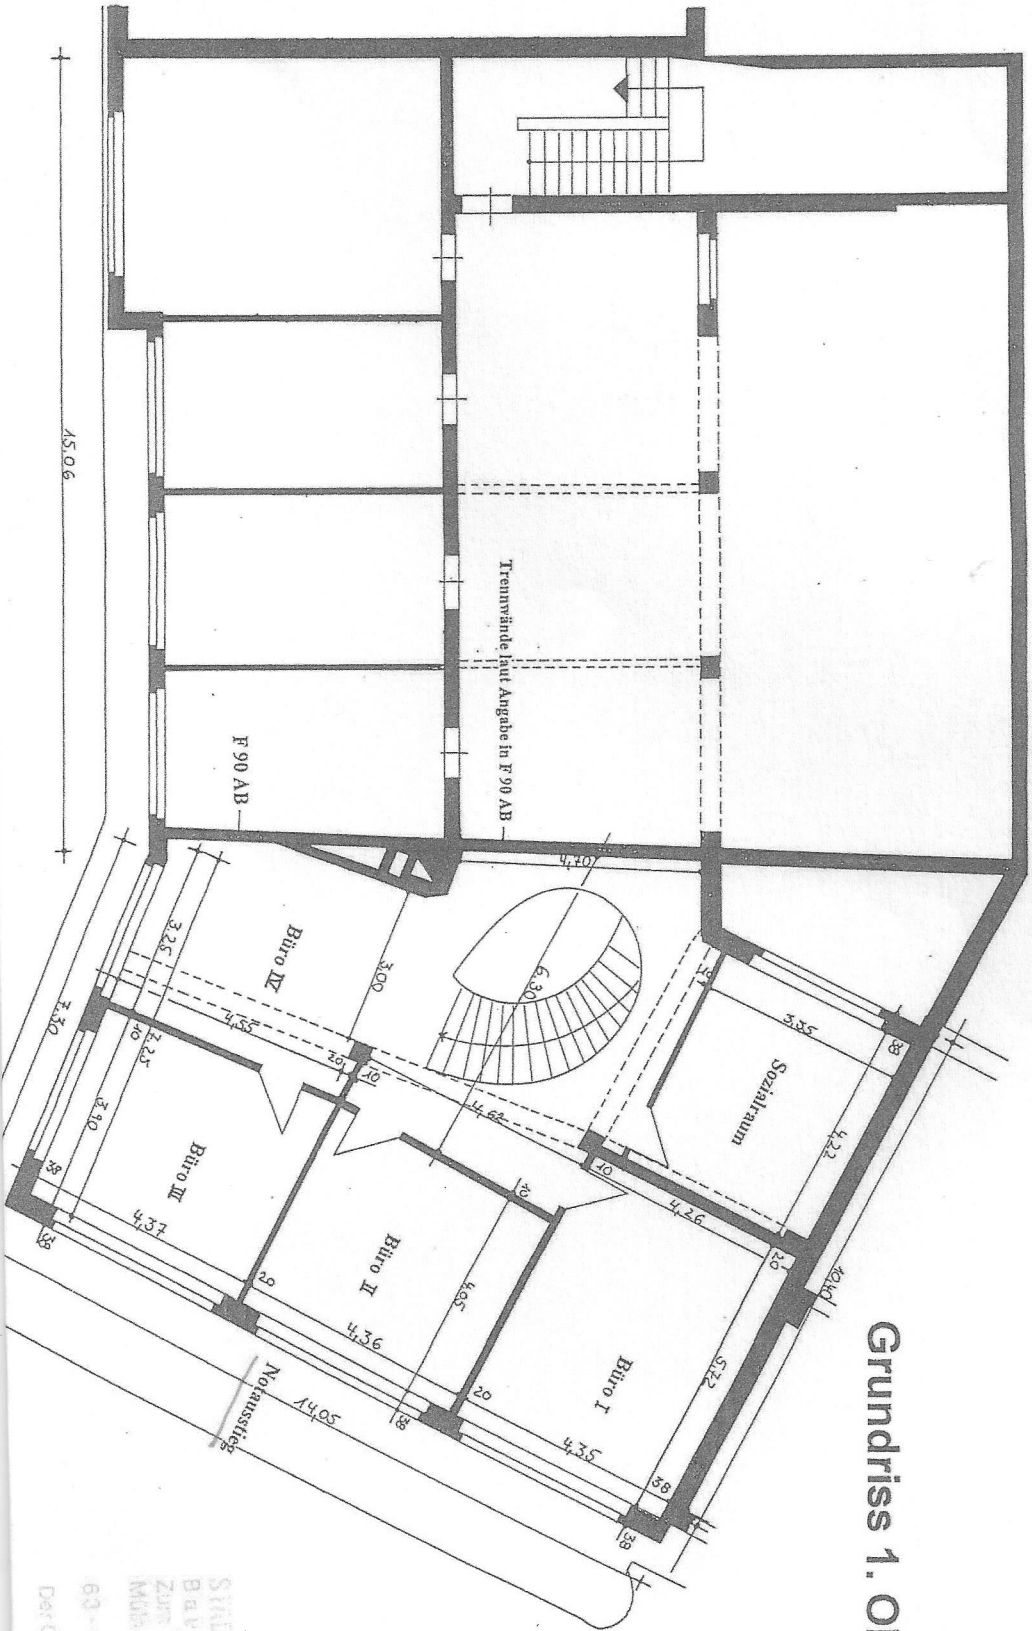

