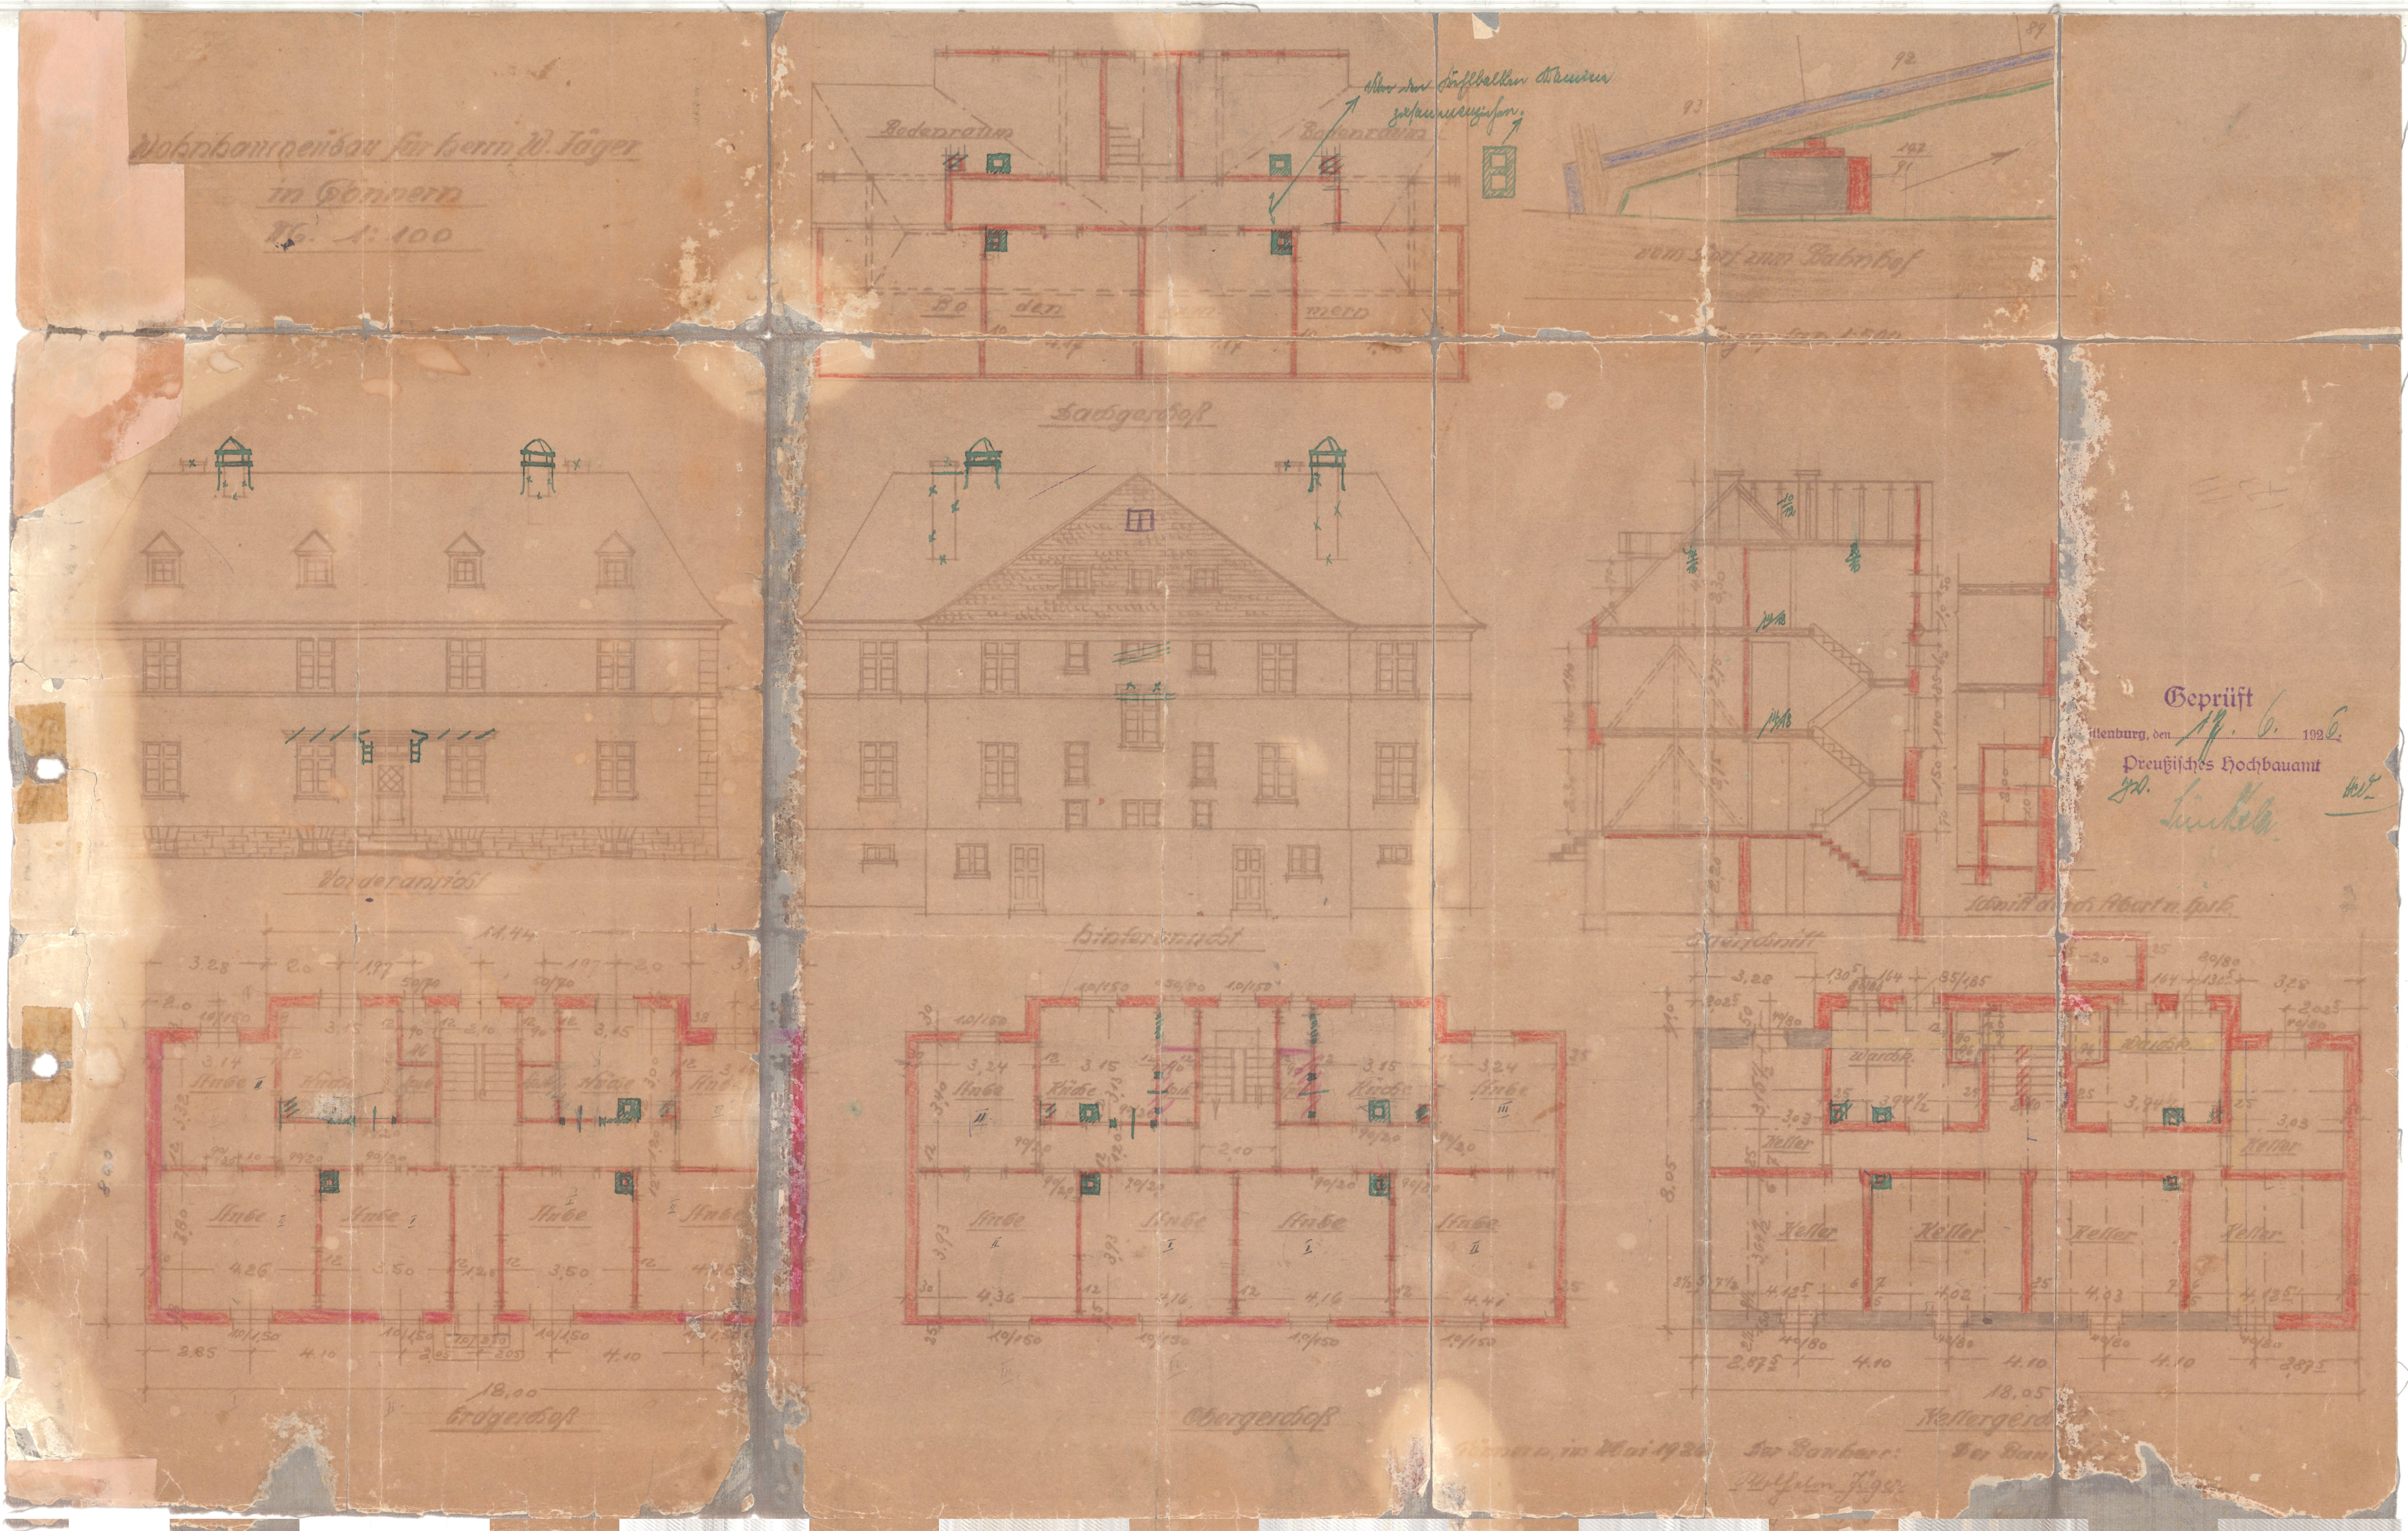Wohnhausneubau für Herrn W. Jäger
in Hannover
Bl. 1: 100