



Vermessungsverwaltung des Freistaates Sachsen

Landkreis Mittelsachsen

Straße des Friedens 9a

04720 Döbeln

Auszug aus dem Liegenschaftskataster

Liegenschaftskarte 1:1000

Erstellt am 16.05.2025

Flurstück: 160/4


Gemarkung: Holzhau (2016)

Gemeinde: Rechenberg-Bienenmühle

Kreis: Landkreis Mittelsachsen

5621268

33399697

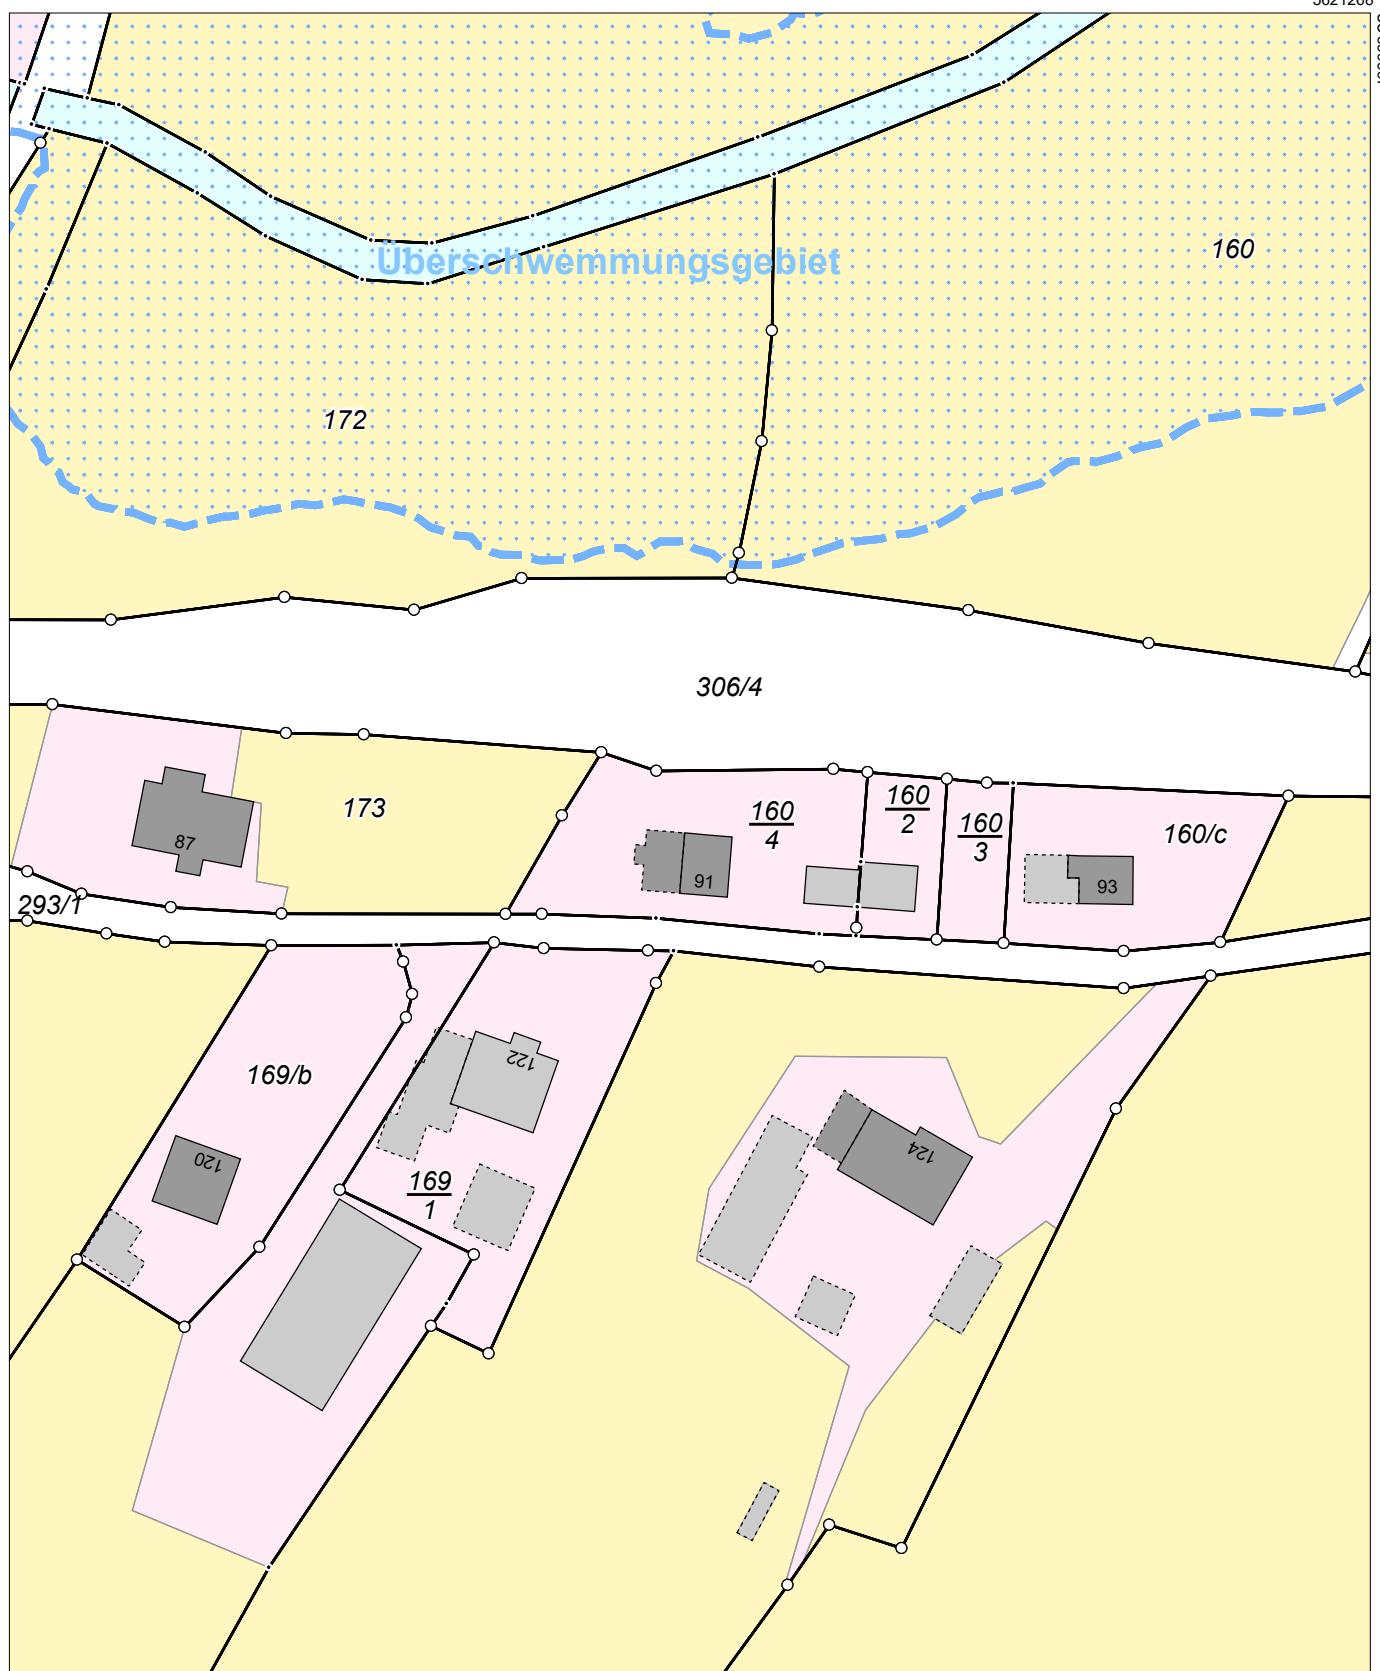

5621048

Maßstab 1:1000 0 10 20 30 Meter

Benutzung nach Maßgabe § 4 der Durchführungsverordnung zum Sächsischen Vermessungs- und Katastergesetz

Der Auszug aus dem Liegenschaftskataster ist zur Entnahme von Maßen, insbesondere von Grenzmaßen oder Grenzabständen nicht geeignet.

Gefertigt durch: Landkreis Mittelsachsen, Frauensteiner Straße 43, 09599 Freiberg