


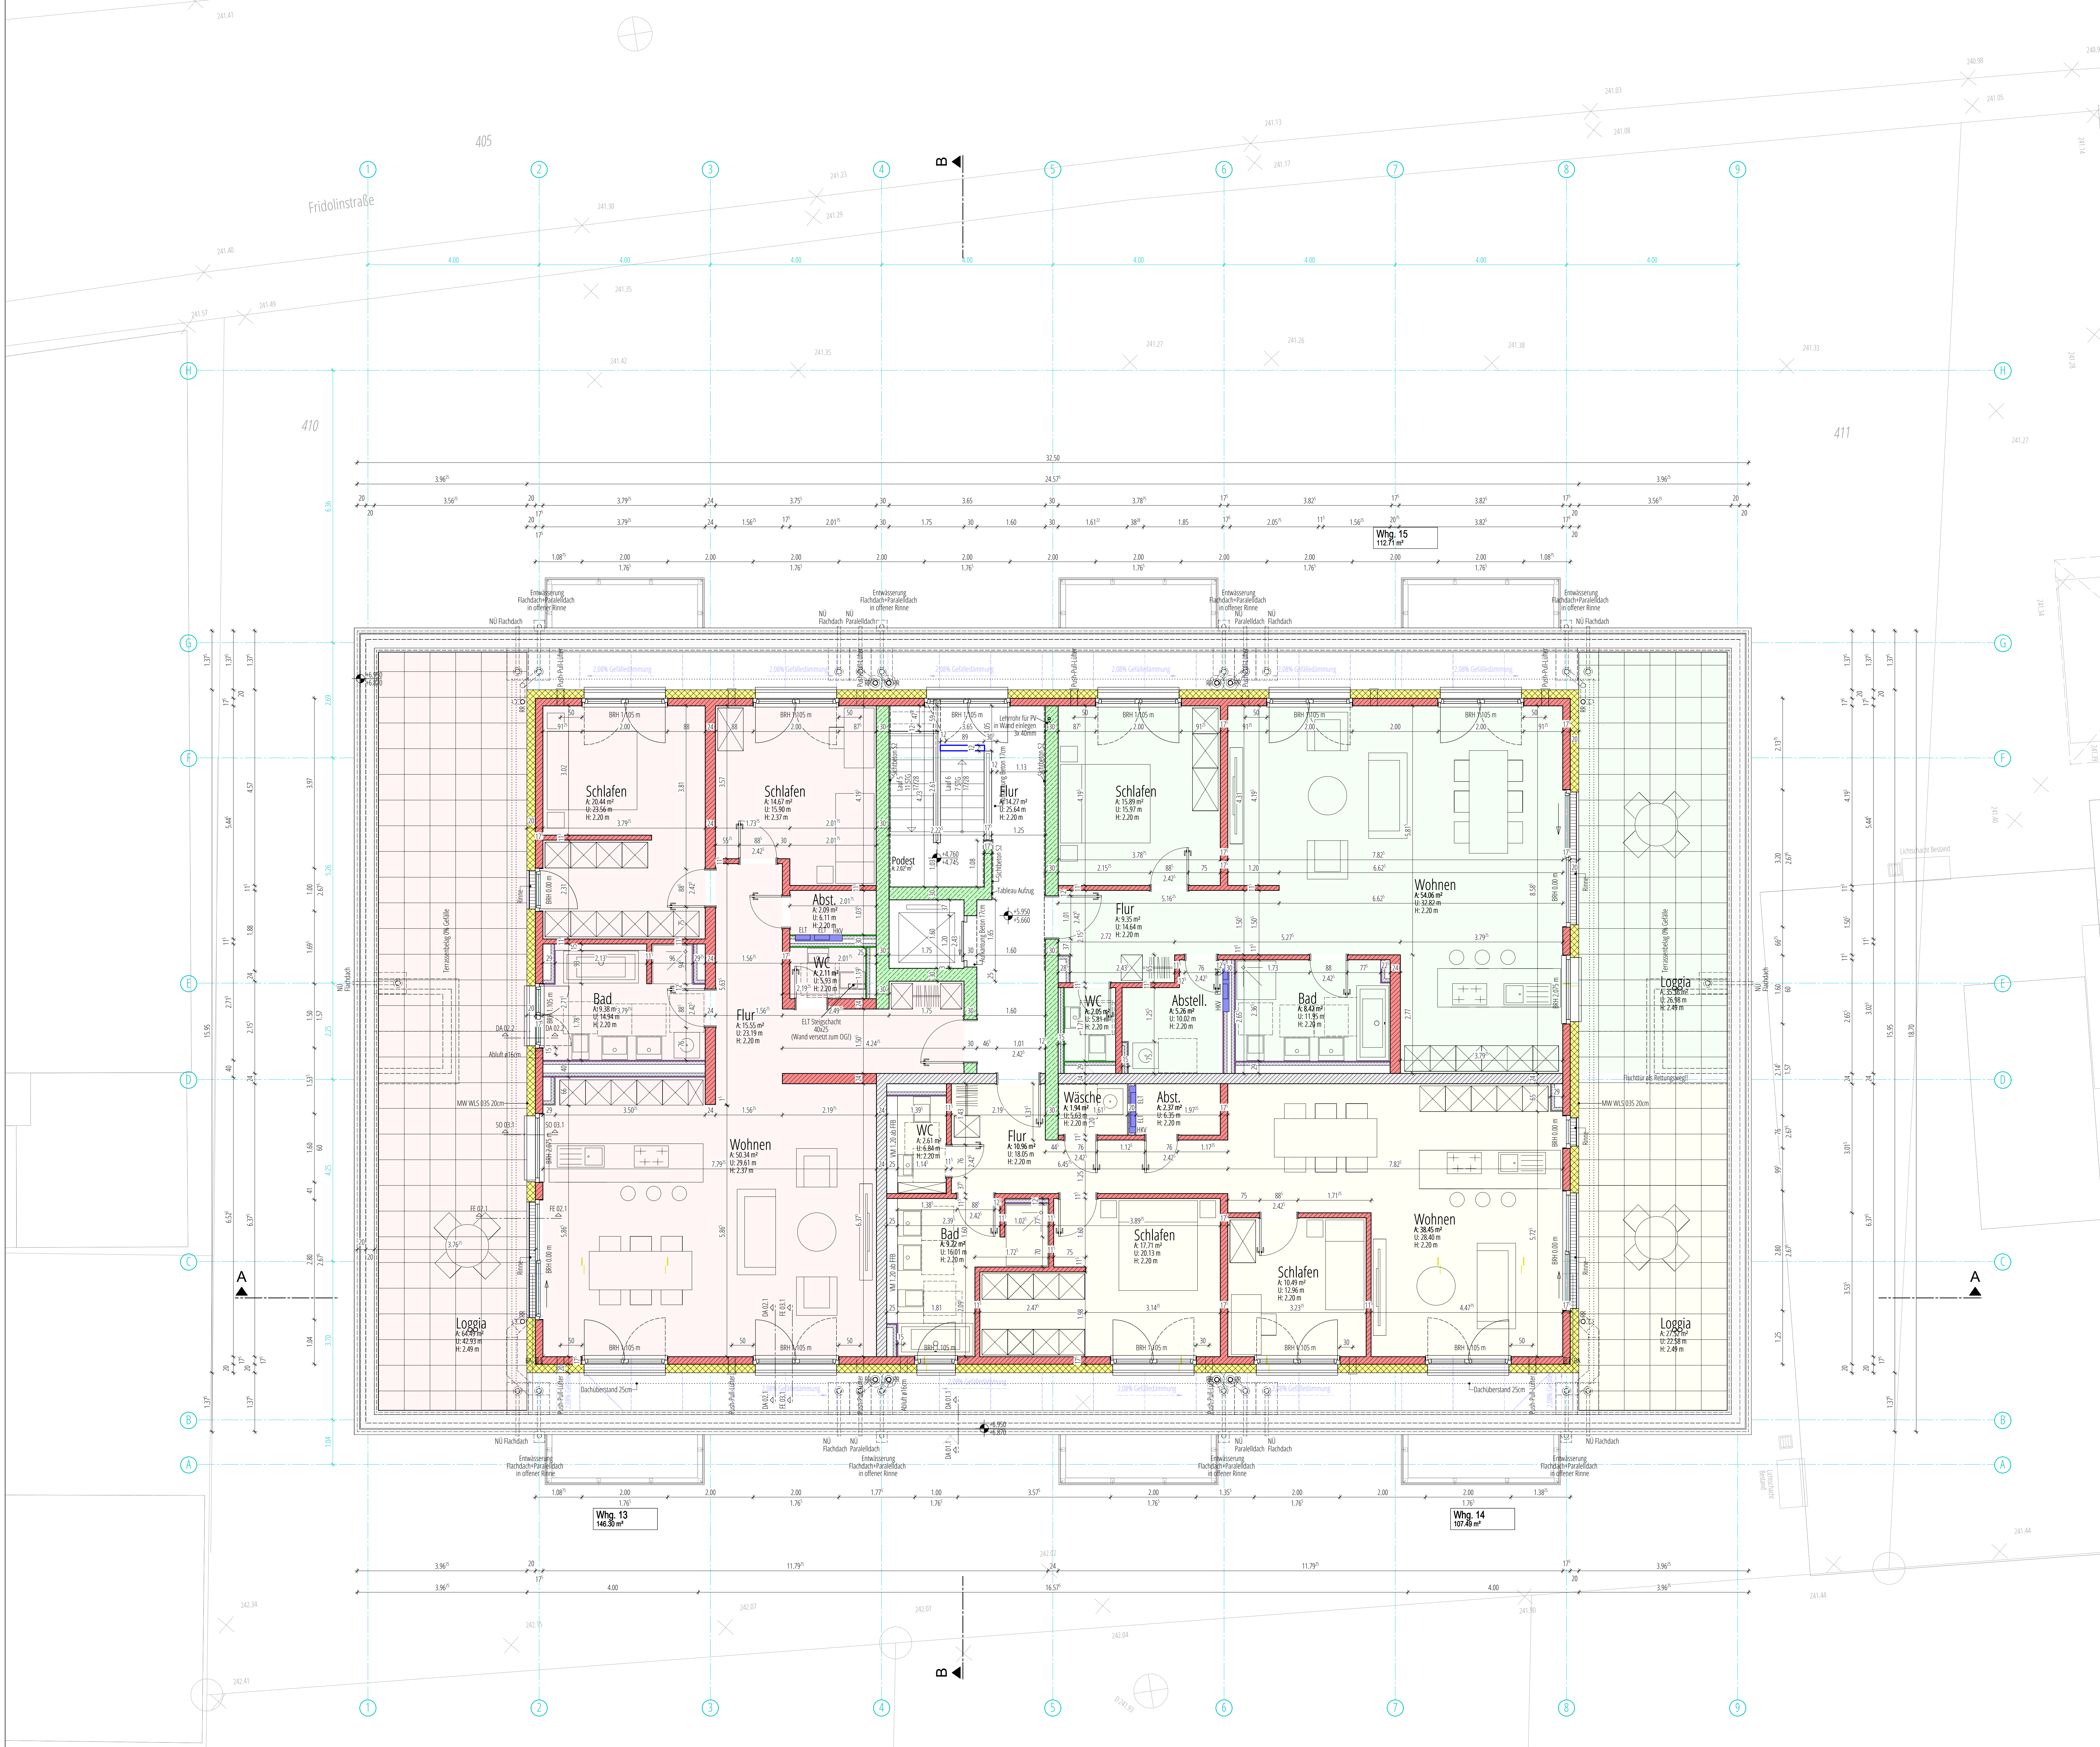

LEGENDE BRANDSCHUTZ

	Notwendiger Trepperraum		Lösche-Einsp.-Einrichtung, B-Schlüssel
	Notwendiger Flur		Schlüsselfachsch.-Ventil-t.r., C-Anschluss
	Nicht brennbar (A1/A2)		Rauch- und Wärmefang
	Saunat Feuertrennwand (F90)		Rauchdruchte Tür (RS)
	Feuertrennwand (F30)		Tür Dichte u. Selbstschließend
	Feuertrennwand (F90)		Feuertrennwände Tür (T100)
	Verglasung - Feuertrennwand (F30)		Feuertrennwände und rauchdruchte Tür (T130S)
	Verglasung - Feuertrennwand (F90)		Feuertrennwand Tür (F90)
	Verglasung - Feuertrennwand (F90)		Feuertrennw. u. rauchdruchte Tür (T100S)

Installationschächte, die geschlossenzugänglich offen ausgeführt sind, müssen durch Feuertrennwände (F 90) Schachtwände abgegrenzt sein.

 Ausgang Notausgang/Rettenweg
 1. Rettungsweg 2. Rettungsweg

LEGENDE

	Bestand		Feuerfaser	-----	Bauzel unter/hinter Schnittebene
	Abbruch		TBW - (F30) feuerhemmend	-----	Bauzel oberer Schnittebene
	Hochlochriegel HLZ		TBW - (F30) feuerbeständig	—	Achse
	Planfußriegel PFZ		TBW - Standard	—	Regenwasser
	Porenbeton		TBW - impr./gerüst	—	Schmutzwasser
	unbewehrter Beton		TBW - Nassraum		Detailhinweis siehe Detail D01
	Stahlbeton		TBW - Vorstrichziele (VS)		Änderungshinweis gemäß DIN
	WU-Beton		TBW - Isolationswand (IW)		OK FFB = Überkante feuertüchtig!
	Betonergänzt				OK RW = Überkante hochdruckfest
	Wärmedämmung		Deckenauflage		rollst. mit Kurbelbedienung
	Perimeterdämmung		Bodenauflage		rollst. mit Kurbelbedienung
	Bauhölz		Wandvorsatzhöhe ab OKRBB bis Achse, R=Höhe Wandvorsatz		Regenröhre


HINWEIS

- Alle Maße sind Rohbaumaße, Höhenmaße der Bauteile beziehen sich auf OK RFB, Tür- und Feststellungen sowie Trockenbauwände beziehen sich auf OK RFB.
- Maße sind vor Ort, vom ausführenden Gewerk, eigenverantwortlich zu prüfen!
- Maßabweichungen und Unstimmigkeiten sind mit der Bauleitung unverzüglich zu klären!
- Detailangaben, Aussparungen, Bewehrungs- und Konstruktionspläne sind zu beachten!
- Fußbodenbau auf entsprechend Planeneintrag oder nach Absprache mit der Bauleitung!
- Beton- und Mauerwerksgüte, sowie Holz- und Stahlsorten sind den gültigen Stollplänen!
- Die Pläne sind nur in Verbindung mit den Plänen der entsprechenden Fußbodenplatte gültig.

[illegible]

TÜRMATERIAL

T-E-001 Außentür	T-E-003 Holztür	T-E-005 Stahltür
T-E-002 Glastür	T-E-004 Rohrrahmentür	T-E-006 Industrietür

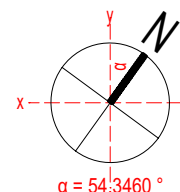GRUNDRISS DACHGESCHOSS	GR 04.0.0								
023-270 projekt	NEUBAU MEHRFAMILIENHAUS Fridolinstraße 12+14, 79189 Bad Krozingen LGB Nr. xx EG FFB = +0.00 = +241.63 ü.N.N.								
									
KUNDEN PLANUNG UND BILDGEBUNG	Stiefvater Baumpuls GmbH Gregor Stiefvater Norsinger Str. 17a 79189 Bad Krozingen ARCHITEKTURBÜRO RUCH & PARTNER mbB Fanny Ruch, Jessica Kobelt - Heiko Rehmann Mittweg 6, 79189 Bad Krozingen tel. 07633 91110 info@ruch-partner.de Fax 07633 91111 www.ruch-partner.de								
PLANUNG GR 04.0	GRUNDRISS DACHGESCHOSS								
ZEICHNUNG D	WERKPLANUNG <table border="0"> <tr> <td>TEL.</td> <td>ZEICHN.</td> <td>GEW.</td> <td>PLANUNG</td> </tr> <tr> <td>12.11.25</td> <td>650</td> <td>DIN A0</td> <td></td> </tr> </table> 1:50	TEL.	ZEICHN.	GEW.	PLANUNG	12.11.25	650	DIN A0	
TEL.	ZEICHN.	GEW.	PLANUNG						
12.11.25	650	DIN A0							