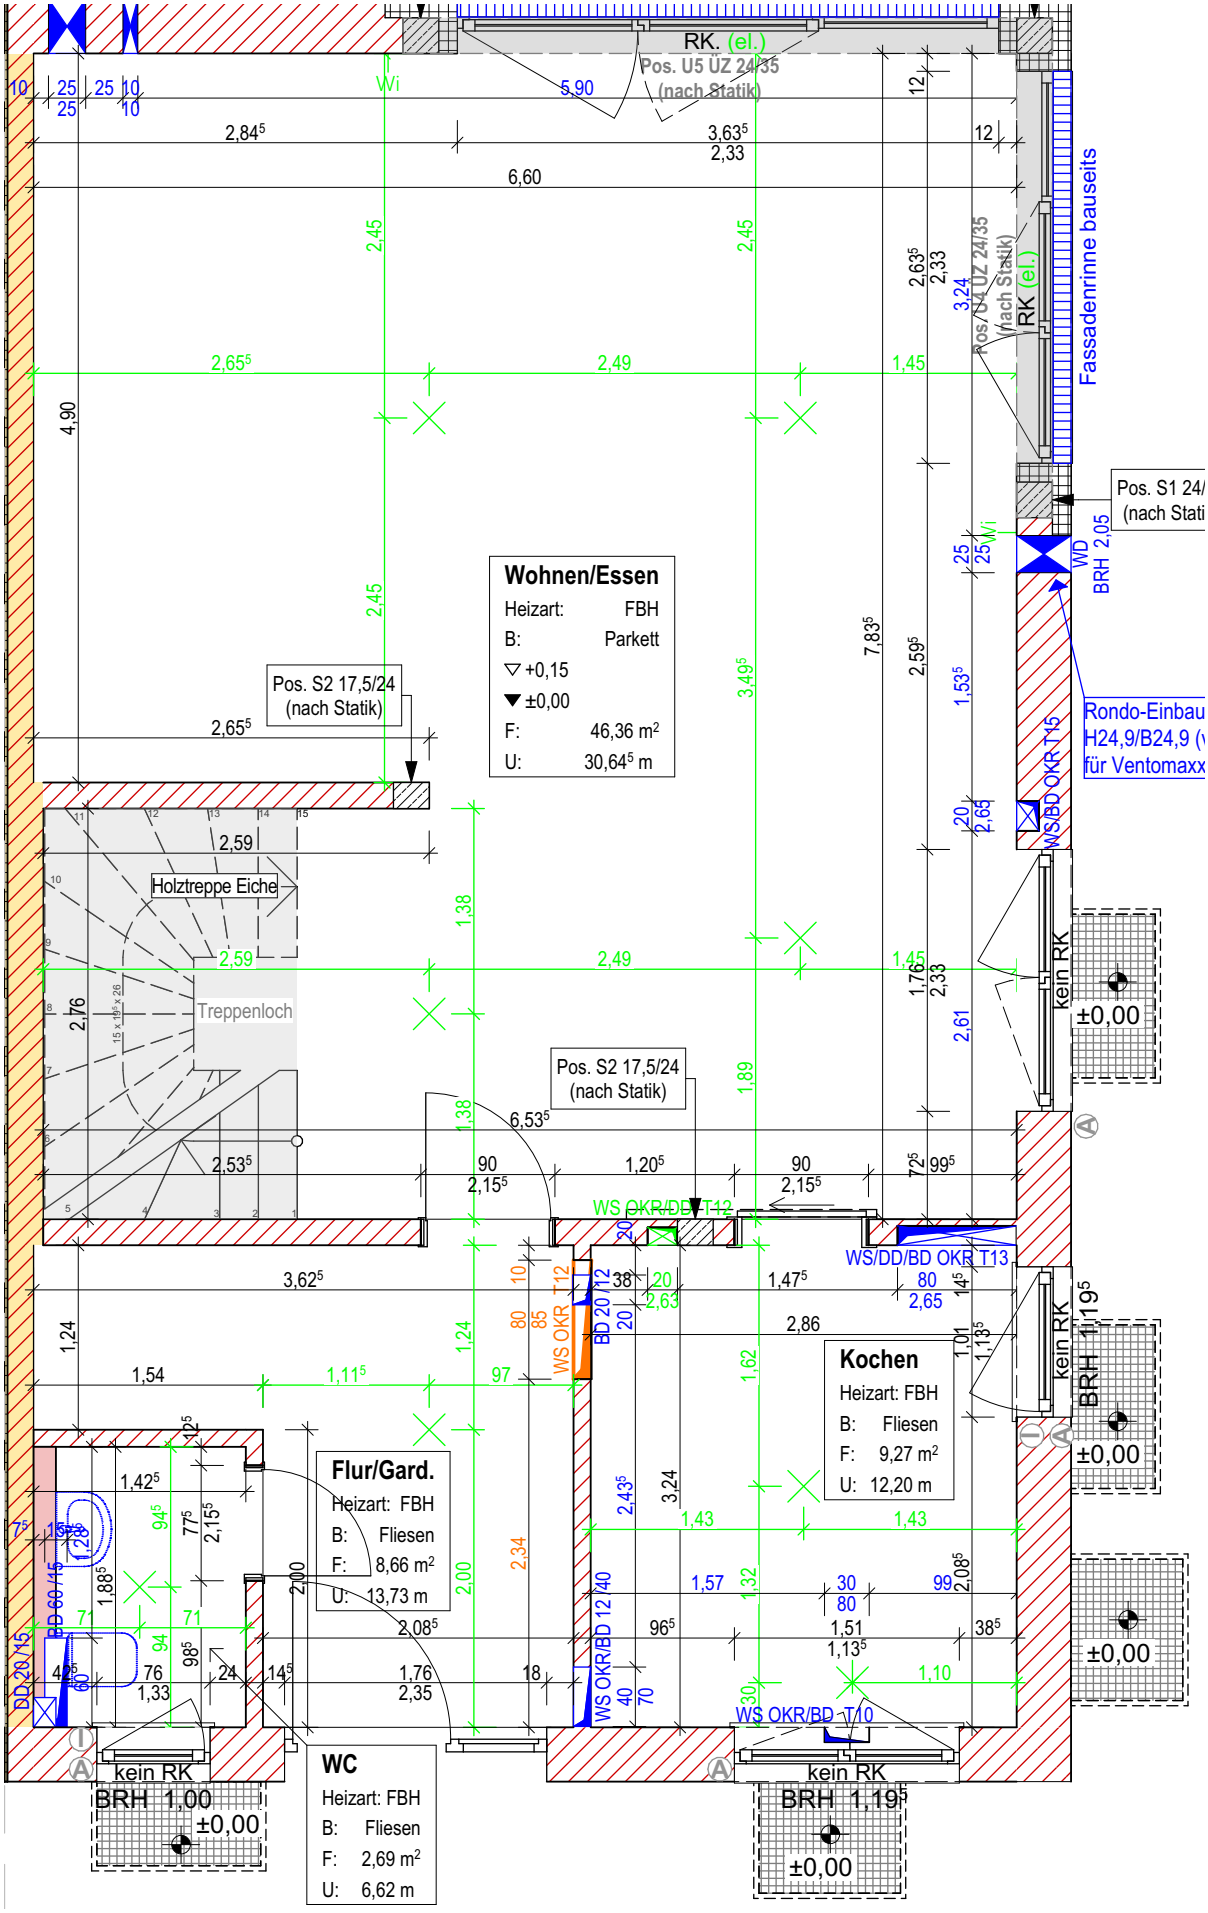
Wohnen/Essen
Heizart: FBH
B: Parkett
▽ +0,15
▼ ±0,00
F: 46,36 m²
U: 30,64⁵ m
Kochen
Heizart: FBH
B: Fliesen
F: 9,27 m²
U: 12,20 m
Flur/Gard.
Heizart: FBH
B: Fliesen
F: 8,66 m²
U: 13,73 m
WC
Heizart: FBH
B: Fliesen
F: 2,69 m²
U: 6,62 m
RK. (el.)
Pos. U5 ÜZ 24/35 (nach Statik)
Fassadenrinne bauseits
Pos. S1 24/ (nach Stati
WD BRH 2,05
Rondo-Einbau H24,9/B24,9 (v für Ventomaxx
Pos. S2 17,5/24 (nach Statik)
Holztreppe Eiche
Treppenloch
WS/BD OKR T15
WS OKR/DBD T12
WS/DD/BD OKR T13
WS OKR/BD T10
WS OKR/BD 12/40
BD 20/12
BD 60/15
BD 20/15
kein RK
BRH 1,00
BRH 1,19⁵
±0,00