

## Auszug aus den Geobasisinformationen

## Liegenschaftskarte



# Rheinland-Pfalz


VERMESSUNGS- UND  
KATASTERAMT  
WESTEIFEL-MOSEL

Hergestellt am 22.06.2020

Flurstück: 429/92  
Flur: 6  
Gemarkung: Laufeld

Gemeinde: Laufeld  
Landkreis: Bernkastel-Wittlich

Im Viertheil 24  
54470 Bernkastel-Kues

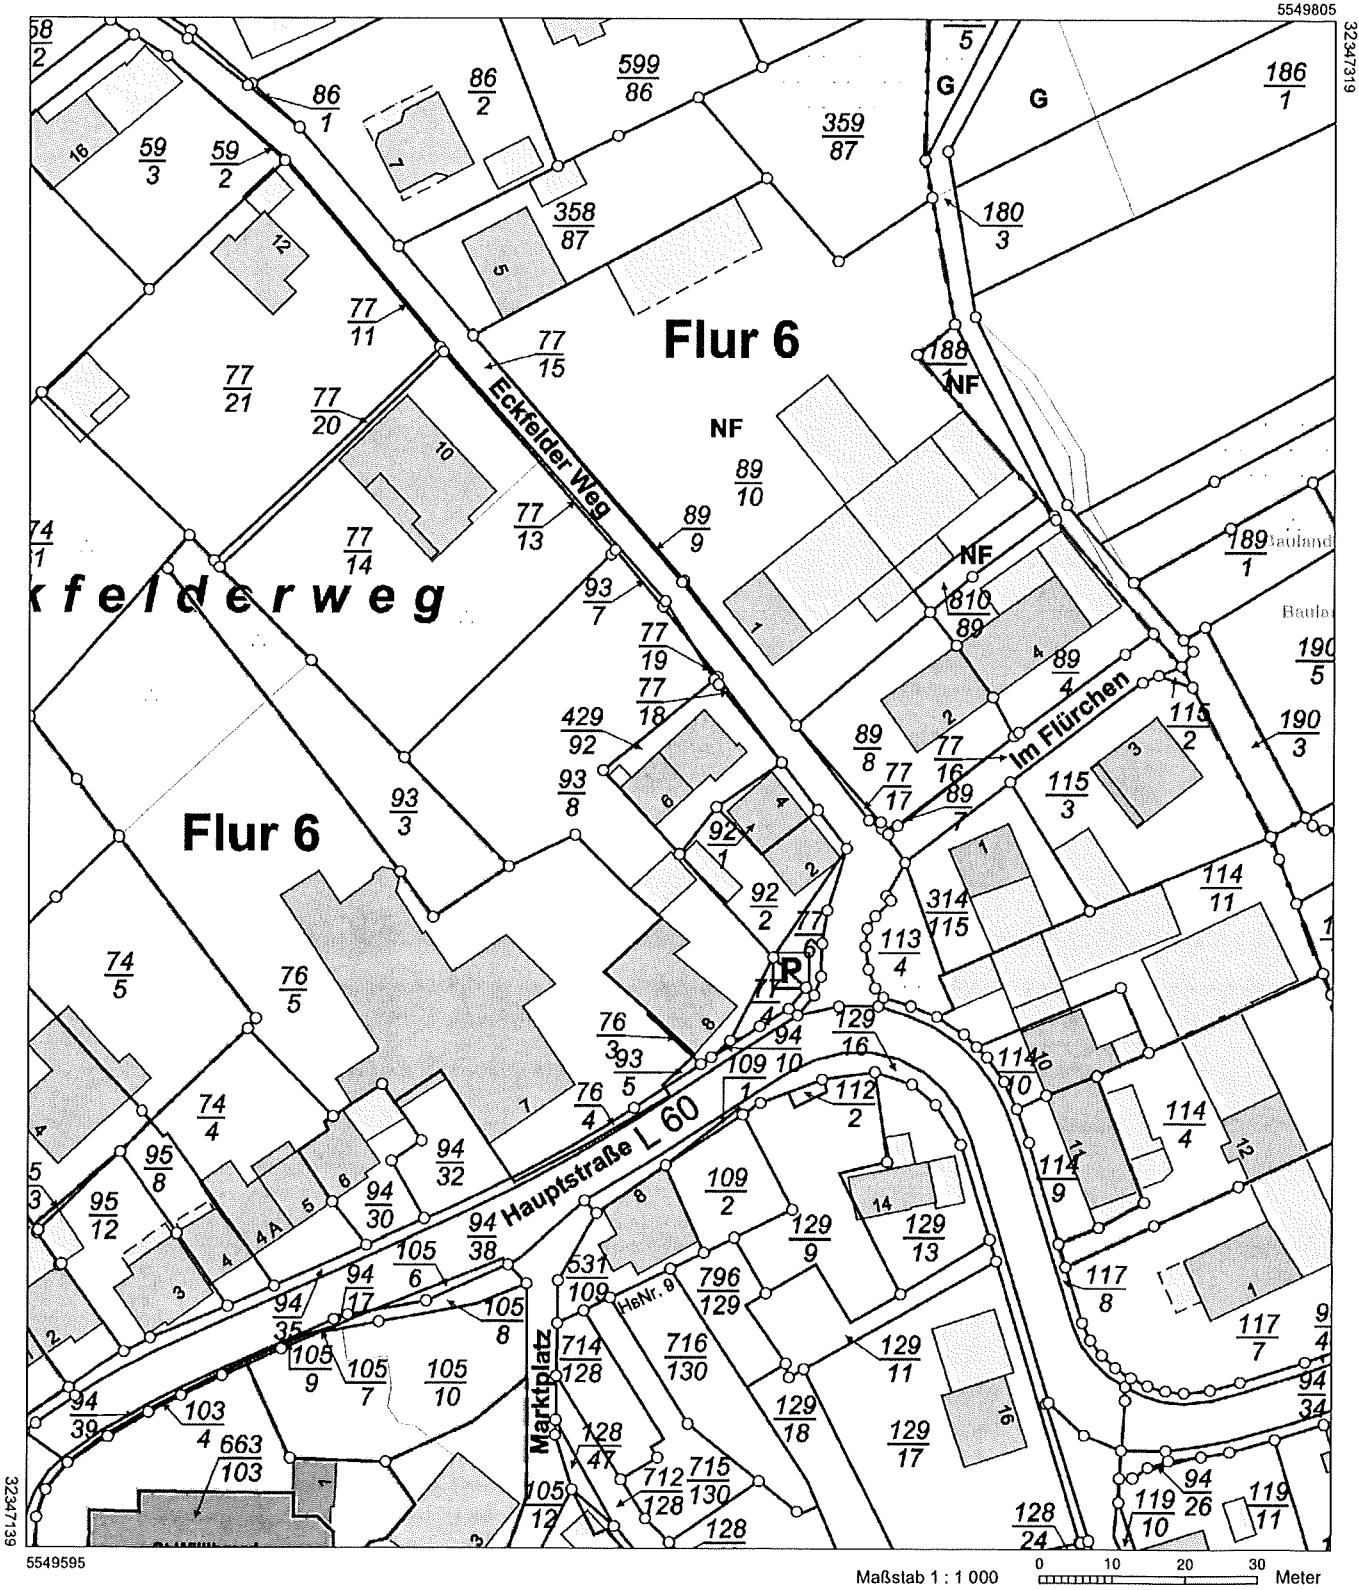

Vervielfältigungen für eigene Zwecke sind zugelassen. Eine unmittelbare oder mittelbare Vermarktung, Umwandlung oder Veröffentlichung der Geobasisinformationen bedarf der Zustimmung der zuständigen Vermessungs- und Katasterbehörde (§12 Landesgesetz über das amtliche Vermessungswesen).  
Herausgegeben durch das Vermessungsamt und Katasterverwaltung des Landes Mecklenburg-Vorpommern

Hergestellt durch das Vermessungs- und Katasteramt Westerwald-Mosel.

## Auszug aus den Geobasisinformationen

## Liegenschaftskarte




RheinlandPfalz

VERMESSUNGS- UND  
KATASTERAMT  
WESTEIFEL-MOSEL

Hergestellt am 22.06.2020

**Flurstück:** 429/92      **Gemeinde:** Laufeld  
**Flur:** 6      **Landkreis:** Bernkastel-Wittlich  
**Gemarkung:** Laufeld

Im Viertheil 24  
54470 Bernkastel-Kues

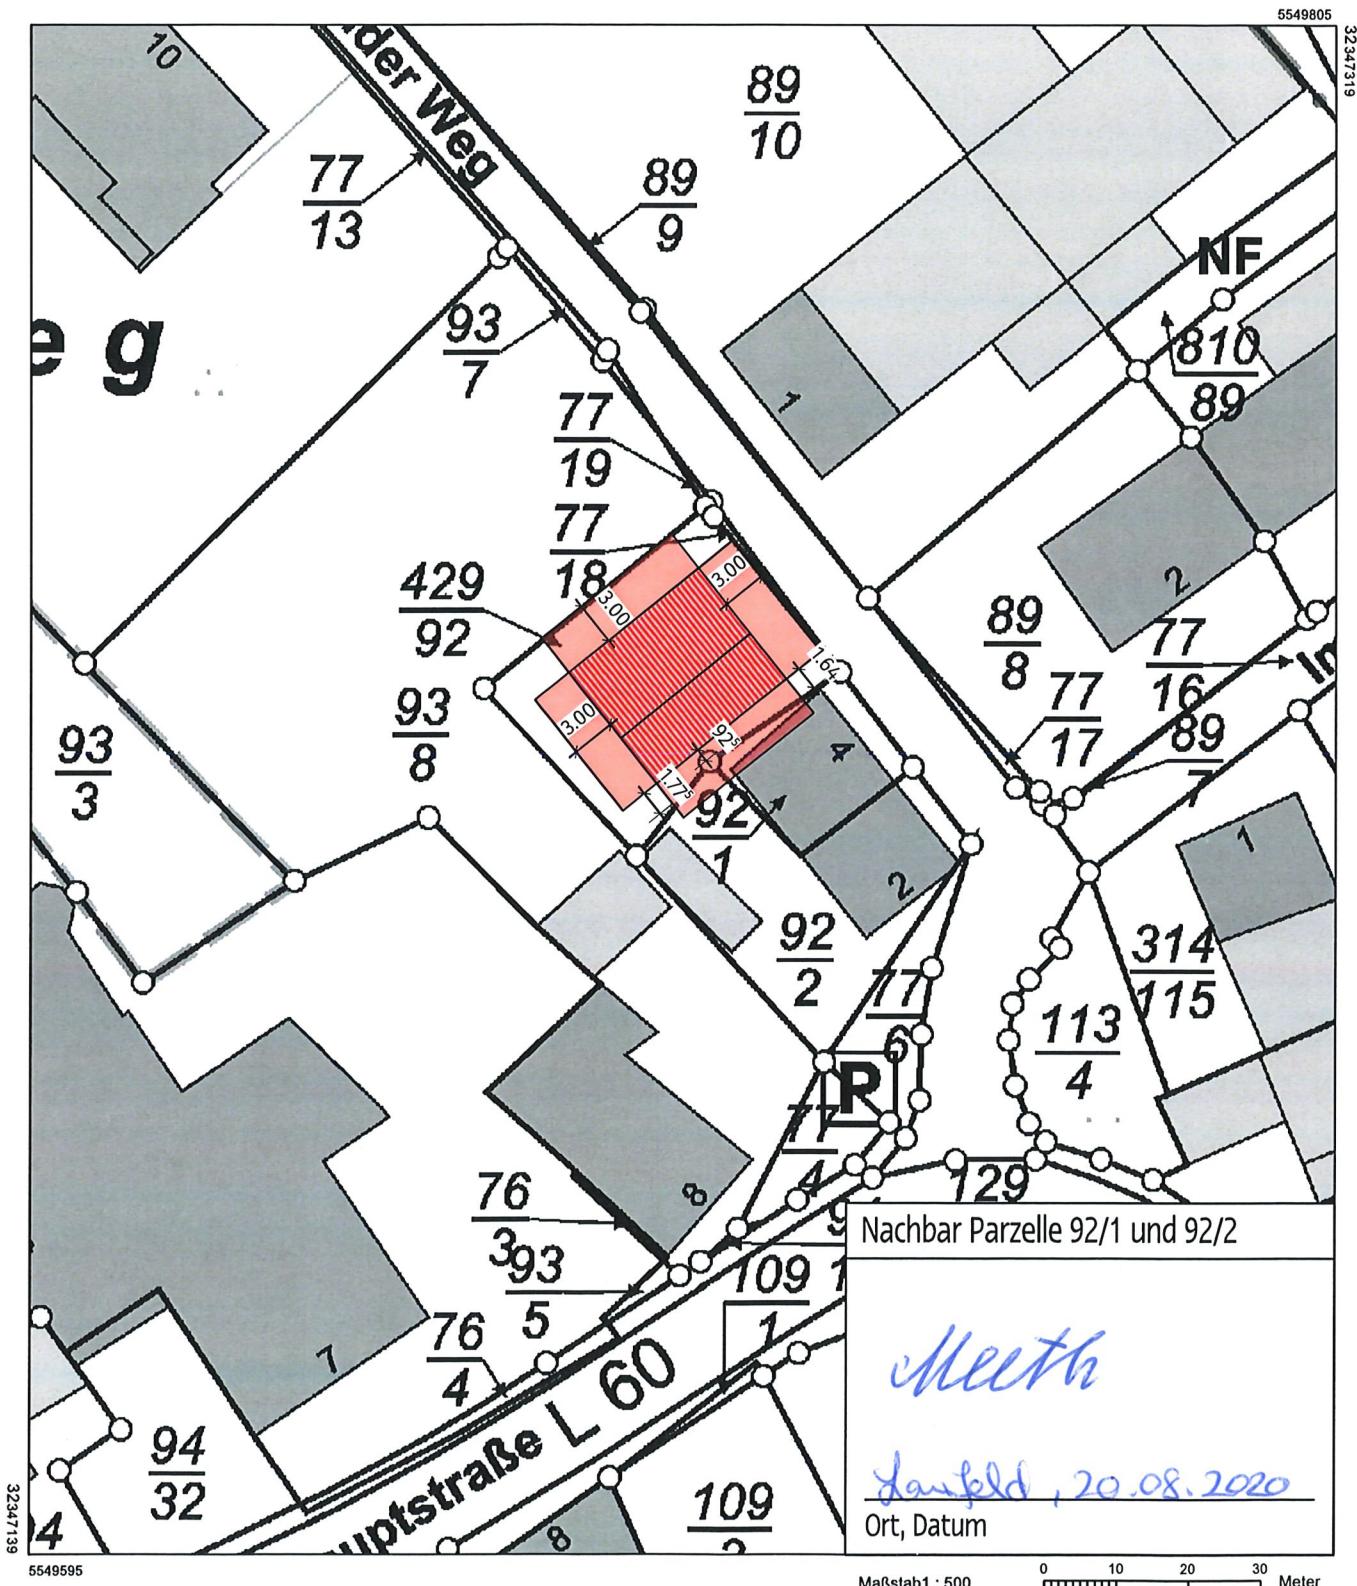

Vervielfältigungen für eigene Zwecke sind zugelassen. Eine unmittelbare oder mittelbare Vermarktung, Umwandlung oder Veröffentlichung der Geobasisinformationen bedarf der Zustimmung der zuständigen Vermessungs- und Katasterbehörde (§12 Landesgesetz über das amtliche Vermessungswesen).

Hergestellt durch das Vermessungs- und Katasteramt Westerwald-Mosel.