
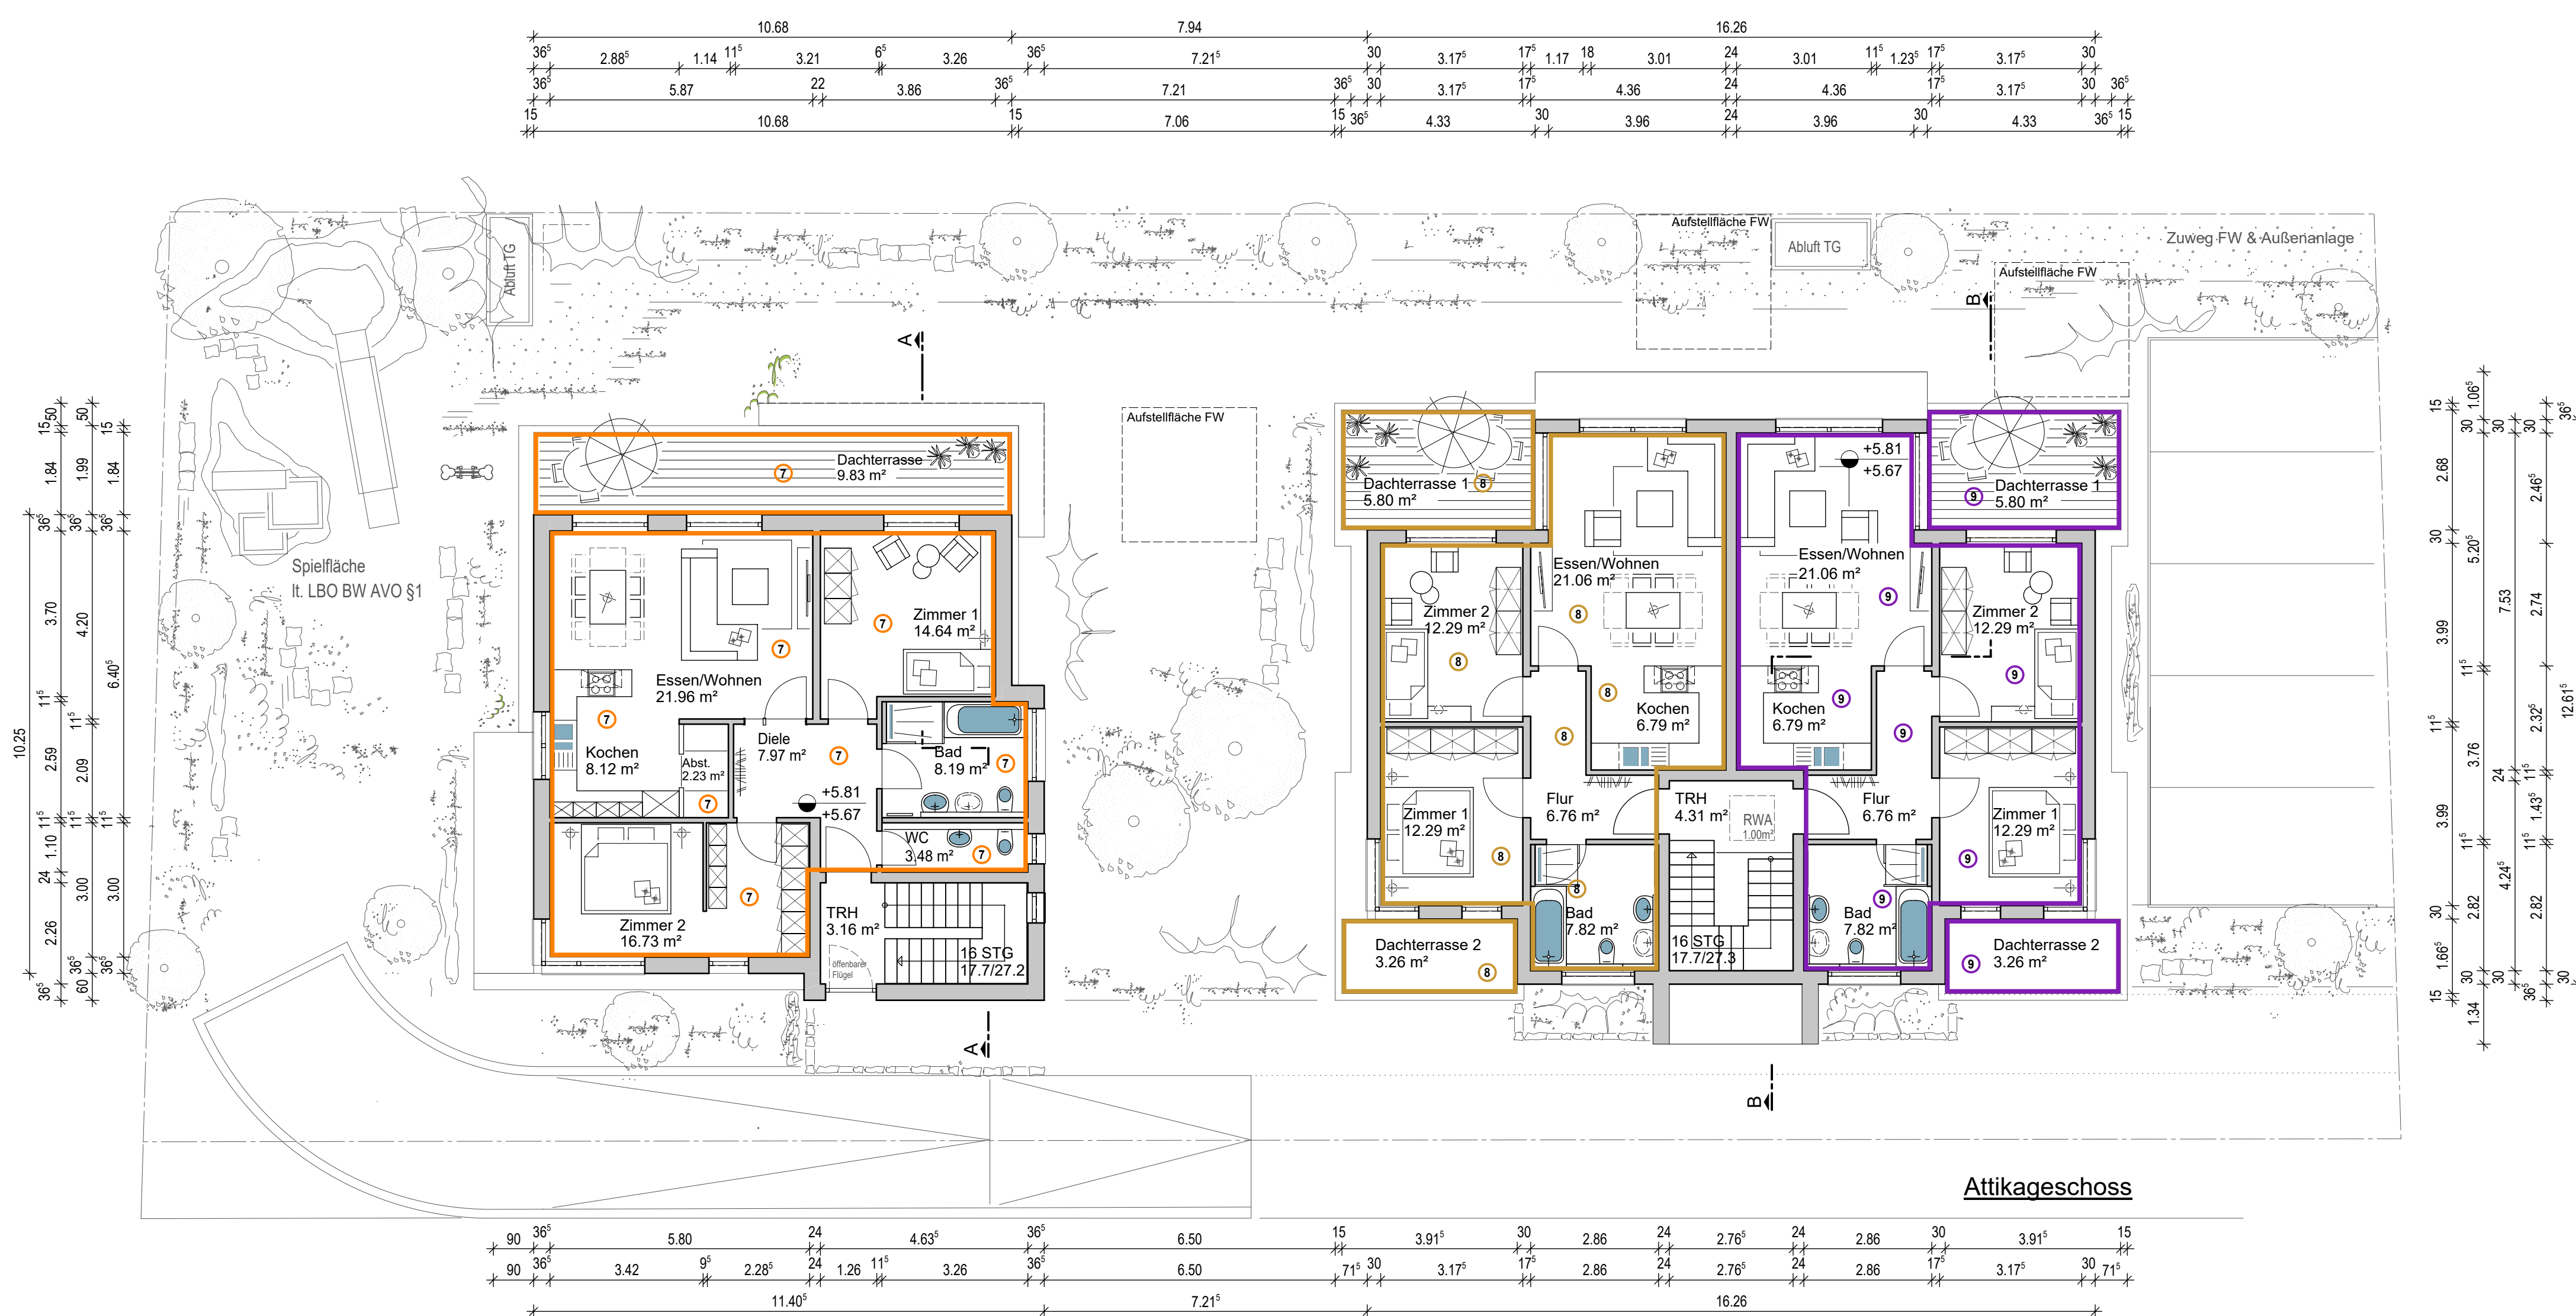


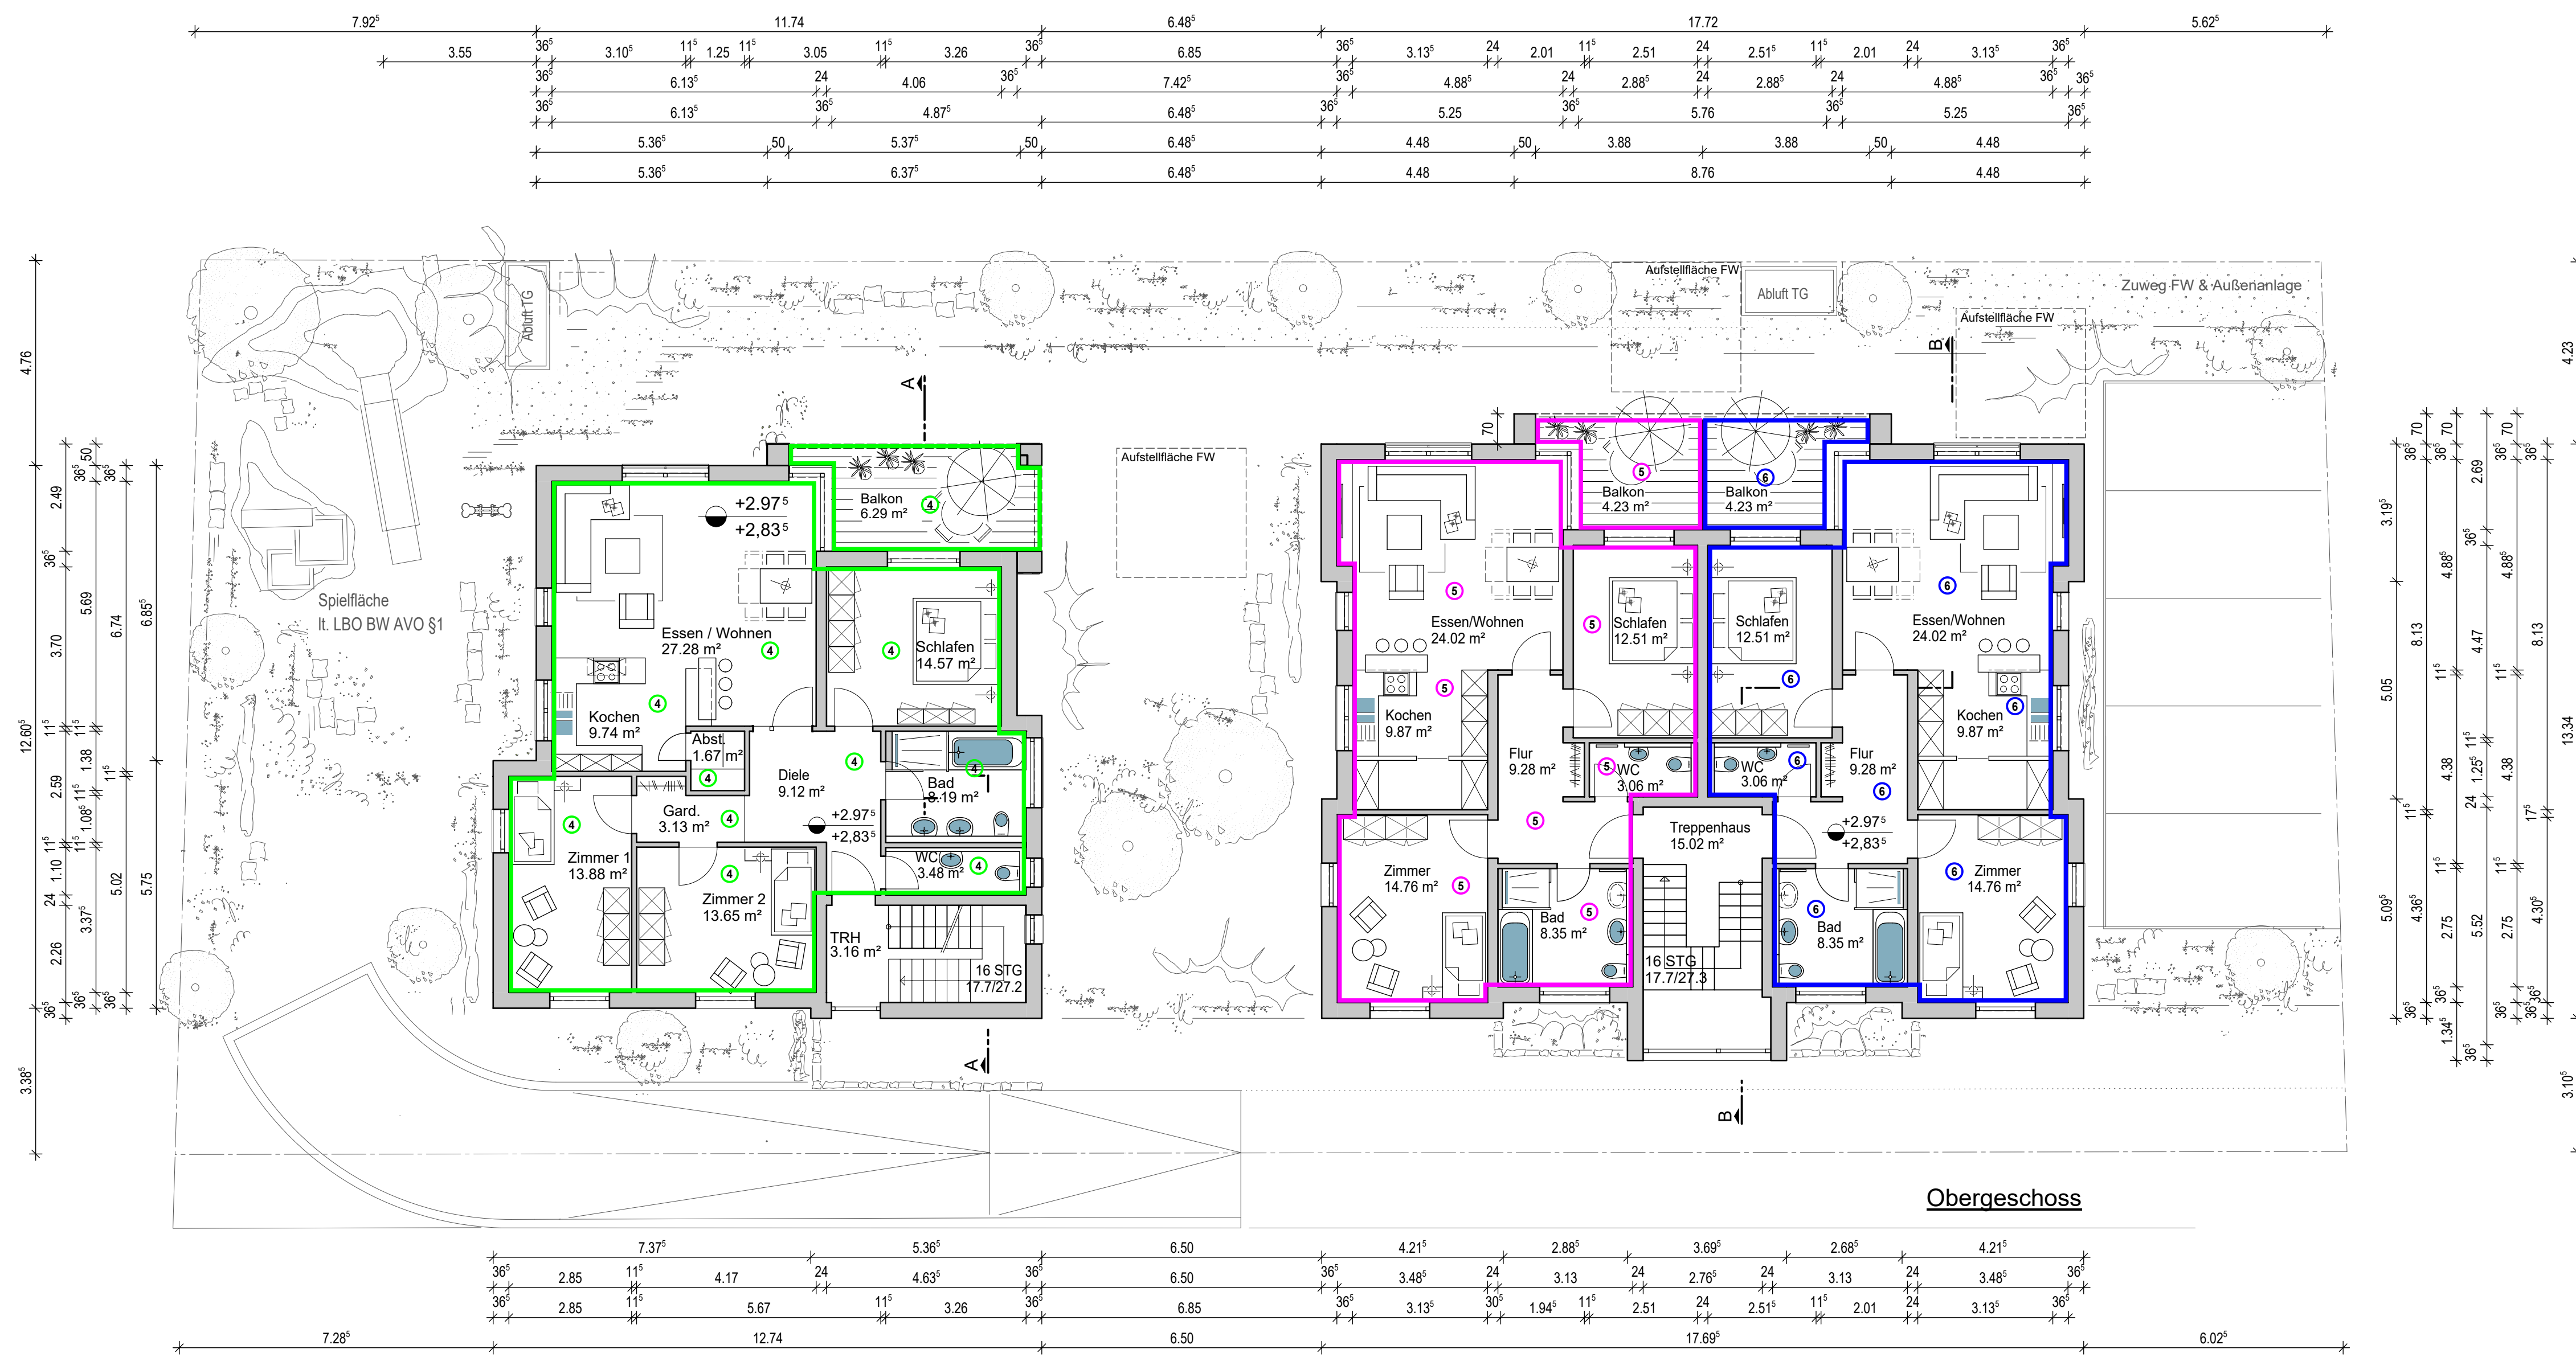

FÜNFGELD Architekten
 feldmesserstraße 1 79189 bad krozingen
 tel 07633.2245 fax 150276

pelzgasse 18 79426 buggingen
 tel 07631.172647 fax 7489634

Bauvorhaben	Aufteilungsplan zur Abgeschlossenheitserklärung Neubau einer Wohnanlage (9 Wohneinheiten) mit Tiefgarage und 5 oberirdischen Stellplätzen Kellenweg 3, Flst.-Nr. 360/7 79189 Bad Krozingen	
Bauherr	Russnok - Stiefvater BauGbR vertreten durch Herrn Jochen Russnok c/o R+S Wohnbau GmbH Tullastraße 67 79108 Freiburg	
Unterschriften	79108 Freiburg, den 24.08.2020 Bauherr 79189 Bad Krozingen, den 24.08.2020 Planverfasser	
Planinhalt	Obergeschoss Dachgeschoss	M. 1:100 Plan- Nr. 2 20.08.2020 gez.: tf/ca