


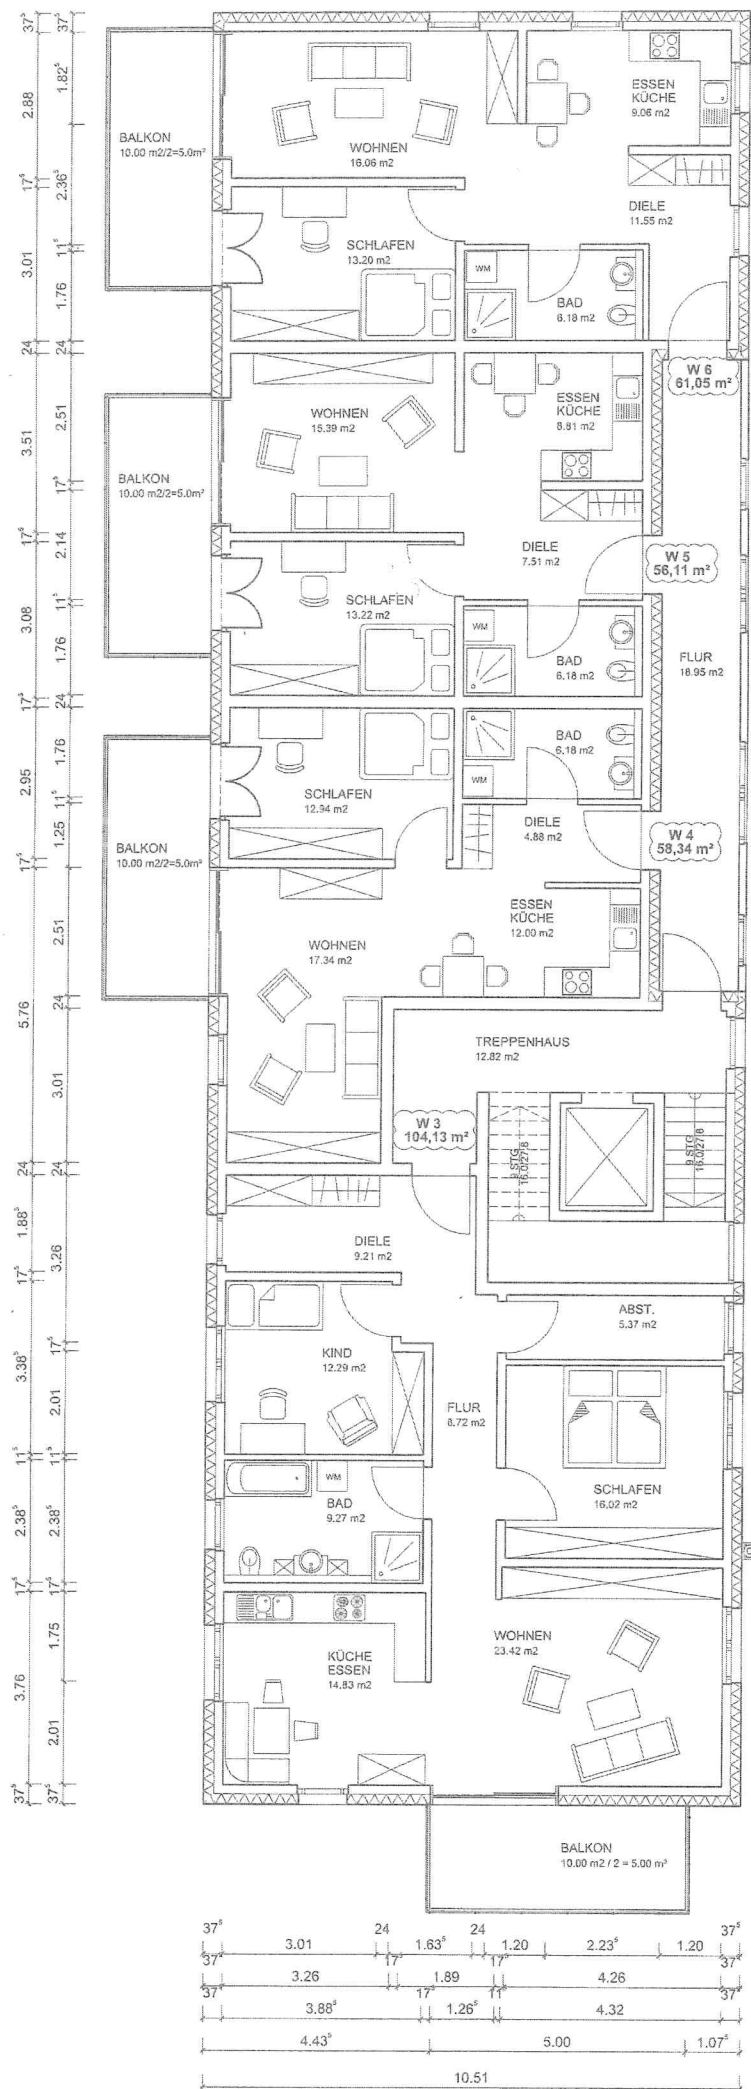

Bv-Luipoltstr-DKB

Eingabe-2
1.Obergeschoss
23.09.2021 M.1:100

A.OG