


**AUF- und ERWEITERUNGSBAU des ANWESEN
des Herrn REMIGIUS ALT in BERGLICHT**

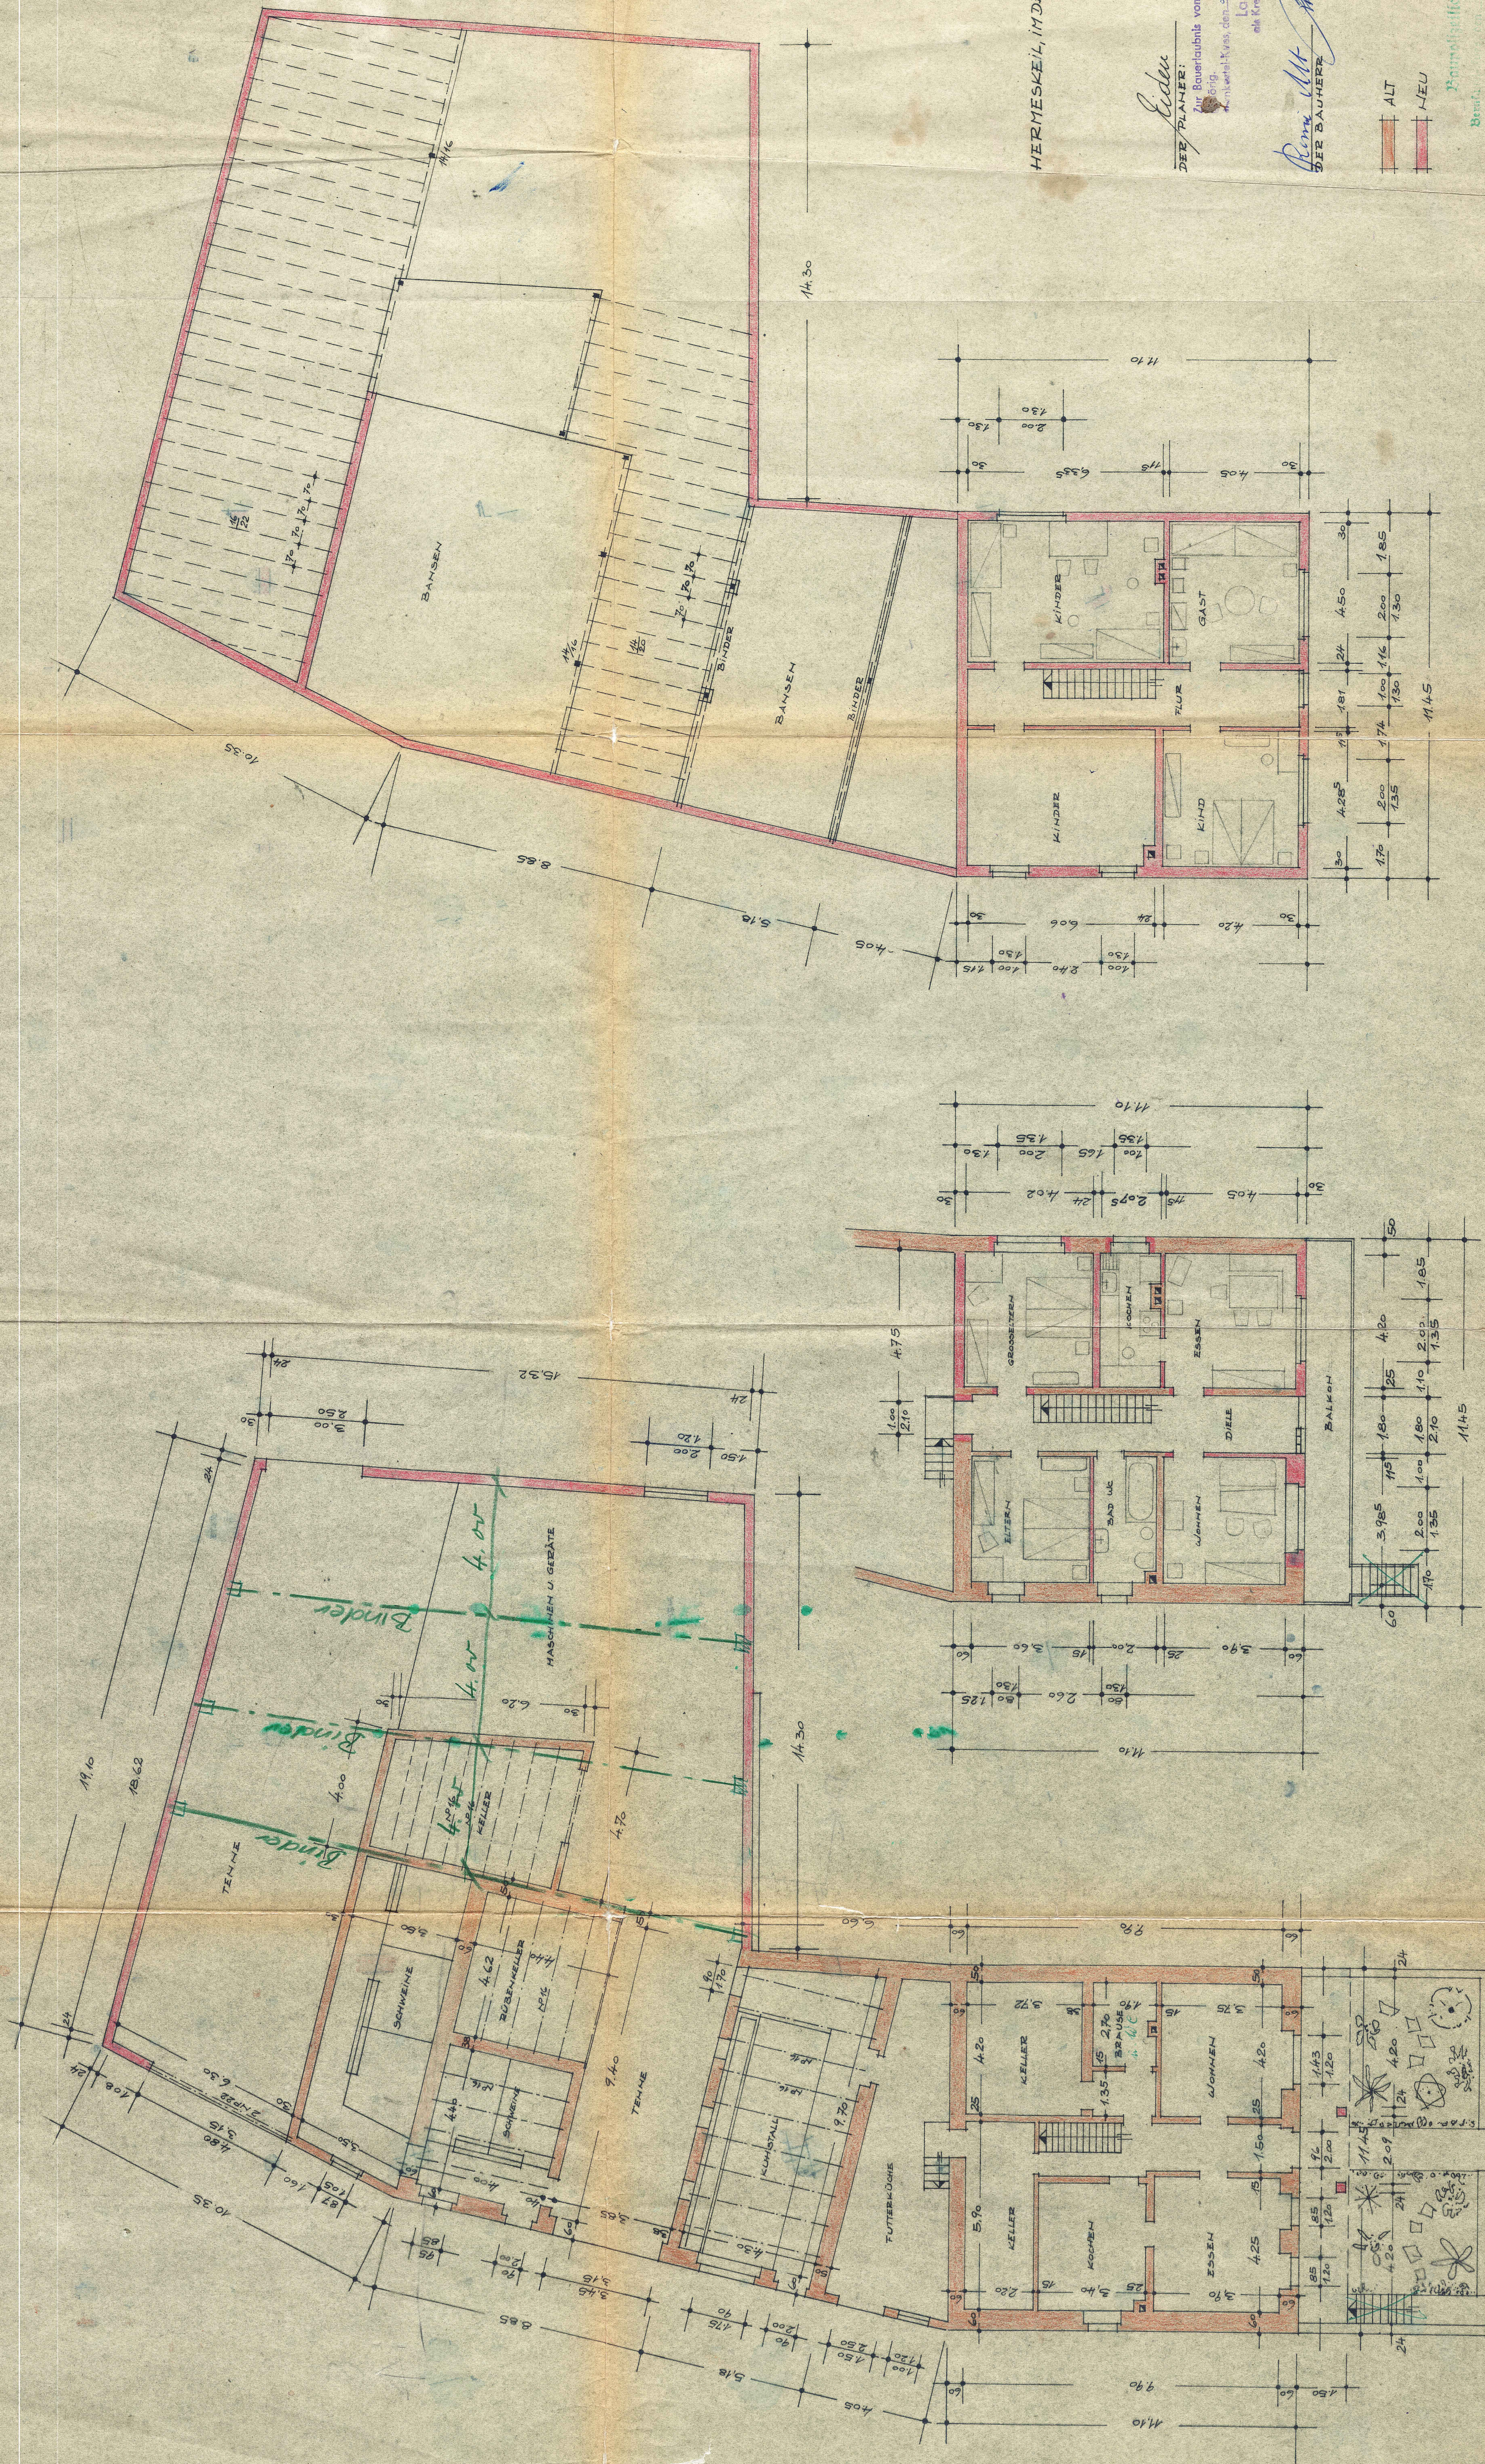

HERMESKEIL, IM DEZ. 1963

DER PLANER:
Liddu
Für Bayerland vom heiligen Tag
Landkreisamt
als Kreisarchitekt
DER BAUHERR:
Remigius Alt
DER BAUHERR

ALT
NEU

Prüfungsfähig gefertigt
Baujahr 1963
Kreisteam
1.6.1963

OBERGESCHOSS

ERDGESCHOSS

KELLERGESCHOSS