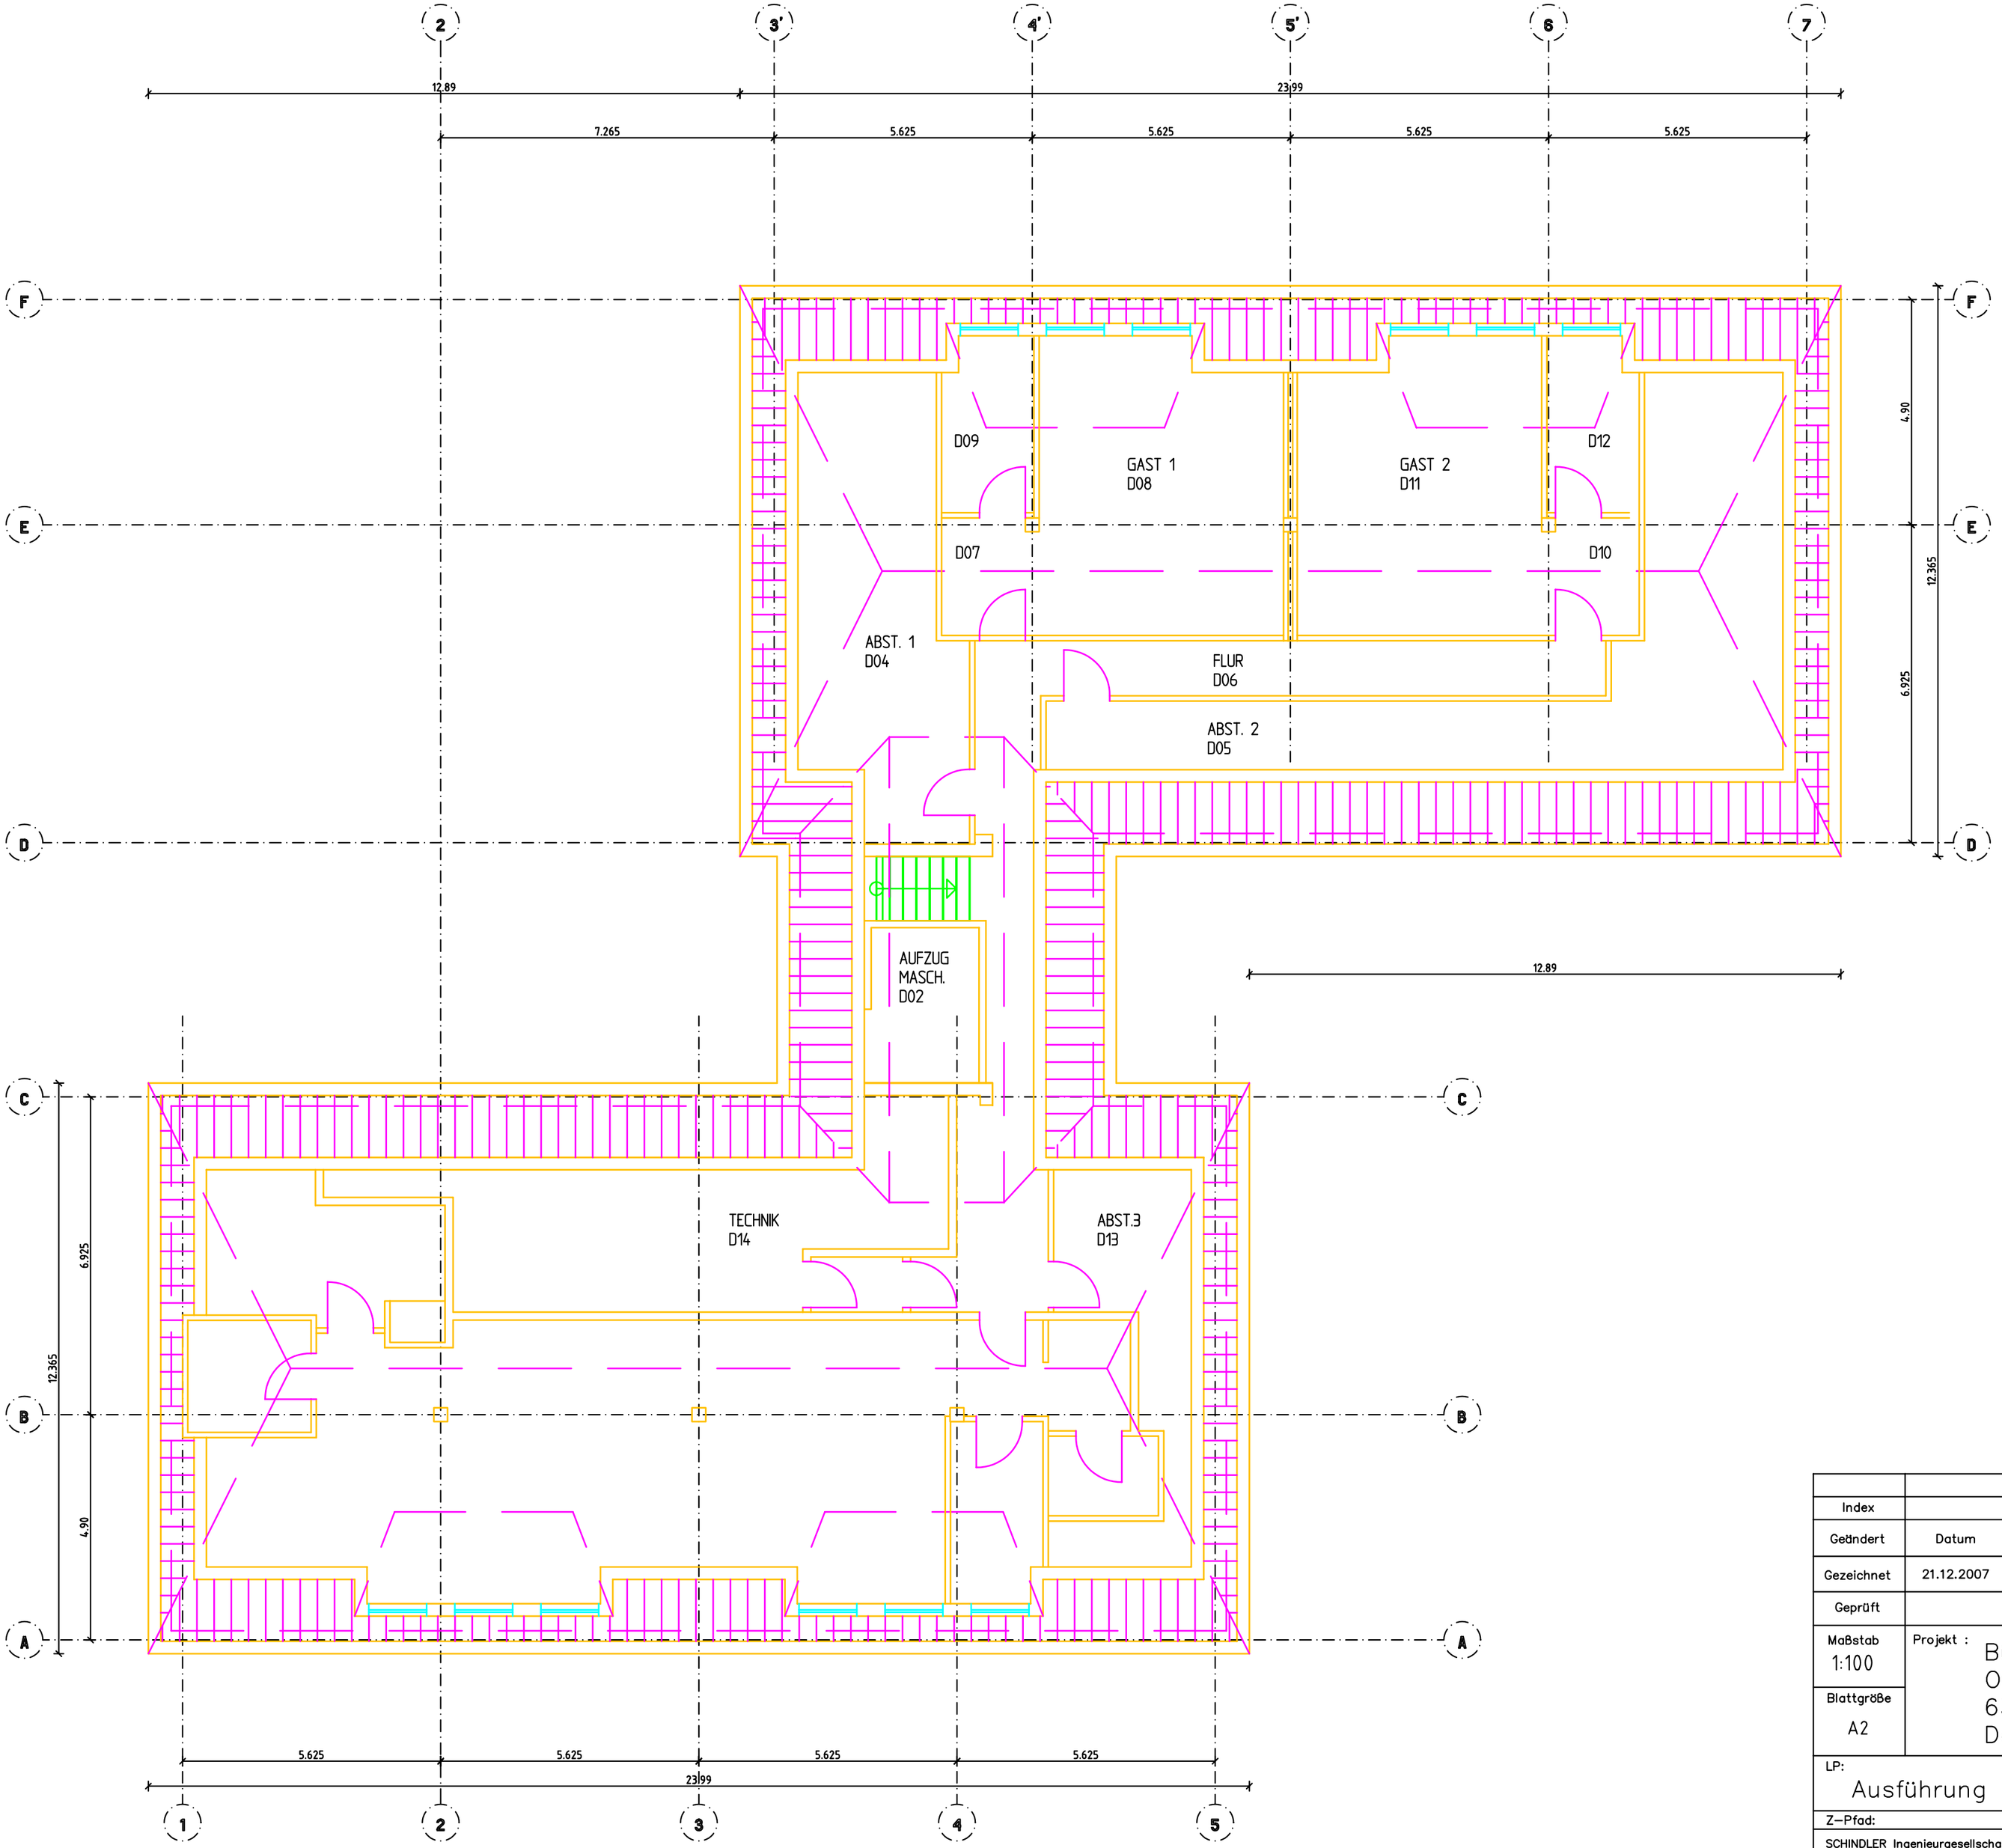

ÄNDERUNGEN

INDEX	INHALT

M 1:			GEZ.:
PLANSTAND	1 2 3 4 5 6 7 8 9 10 11 12 13		
STATIK			
HAUSTECHNIK			

DATEI–NAME:	BENENNUNG: AUSFUEHRUNGSPLANUNG
DATUM:	

Index			Inhalt
Geändert	Datum	Name	SCHINDLER INGENIEURGESELLSCHAFT
Gezeichnet	21.12.2007	Agic	Otto–Hahn–Str. 5 63128 Dietzenbach Tel.: 06074/49400
Geprüft			
Maßstab 1:100	Projekt : Bürohaus Otto–Hahn–Str. 5 63128 Dietzenbach Dachboden		
Blattgröße A2			
LP: Ausführung	Z–Nr.: 1213–A–GR–4		Inde
Z–Pfad:		G:\1213\dachboden\a-dg-4.dwg	

SCHINDLER Ingenieurgesellschaft m.b.H ist Eigentümer dieser Unterlagen und behält sich alle gewerblichen Schutzrechte und die Recht aus dem Urheberrechtsgesetz vor. Weitergabe an Dritte, kopieren und vervielfältigen nur nach ausdrücklicher, schriftlicher Genehmigung