

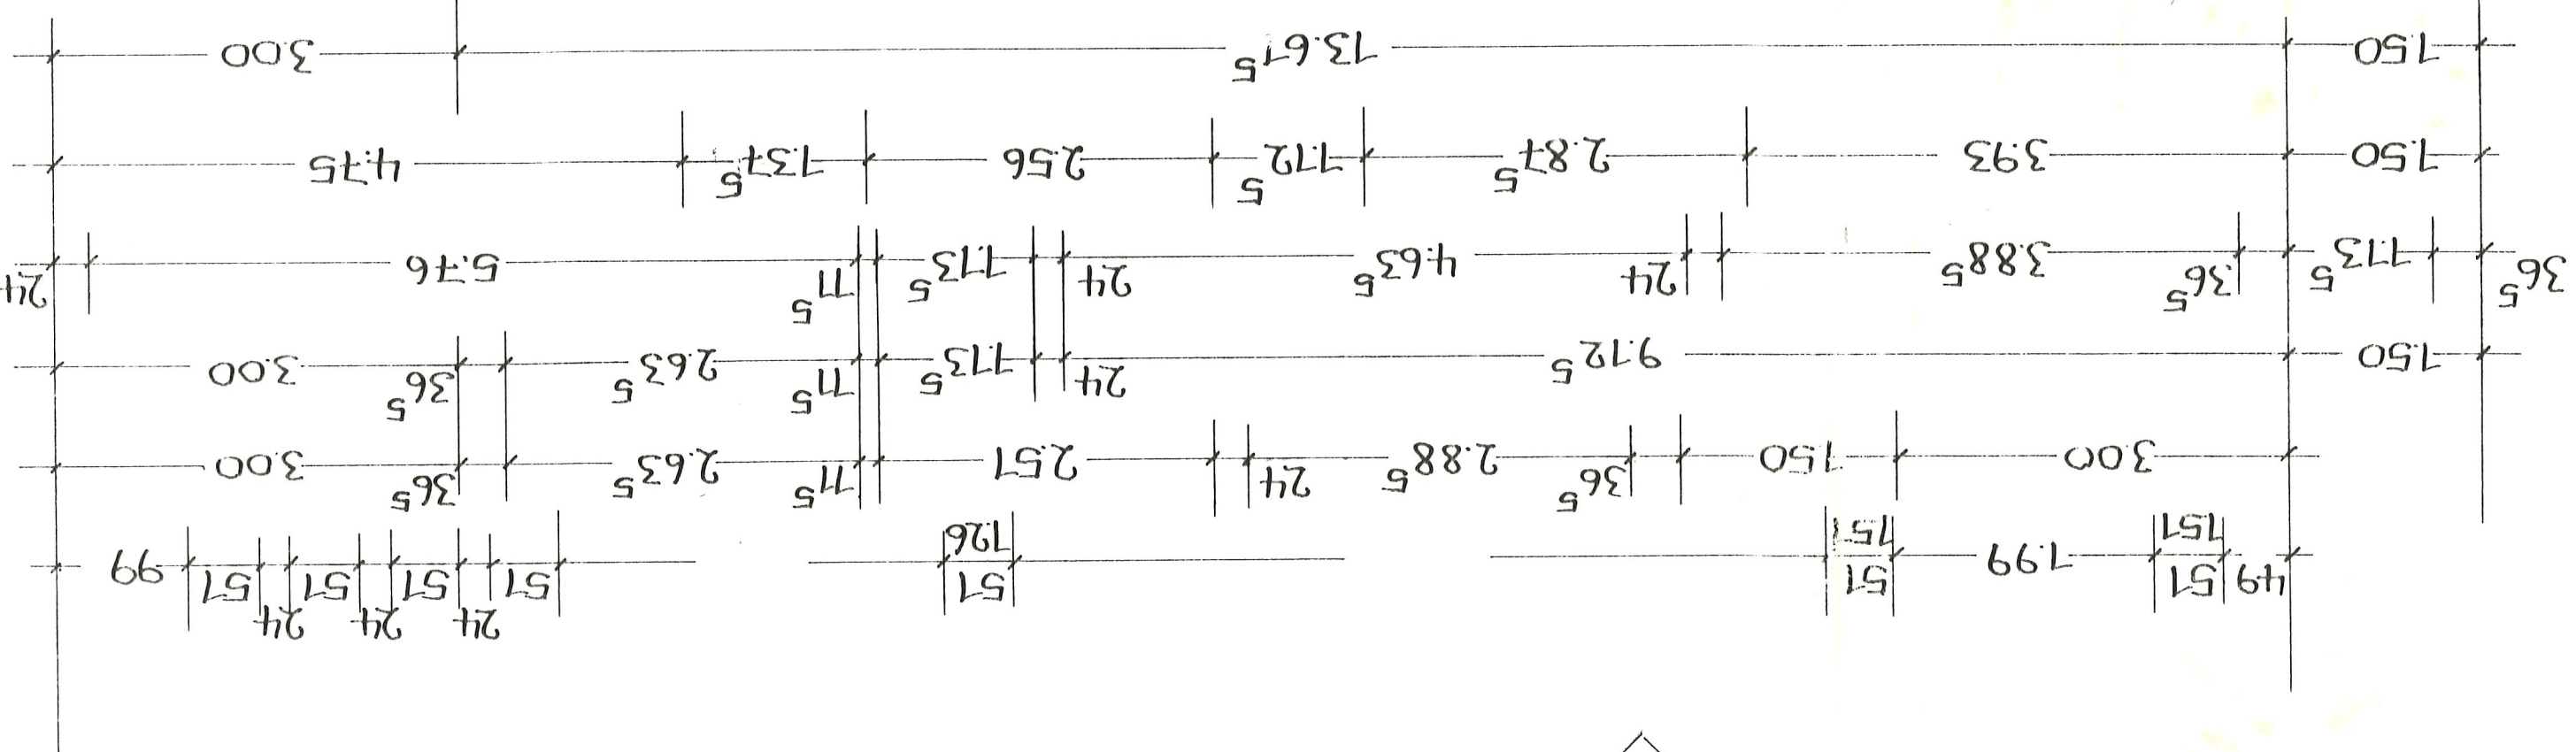
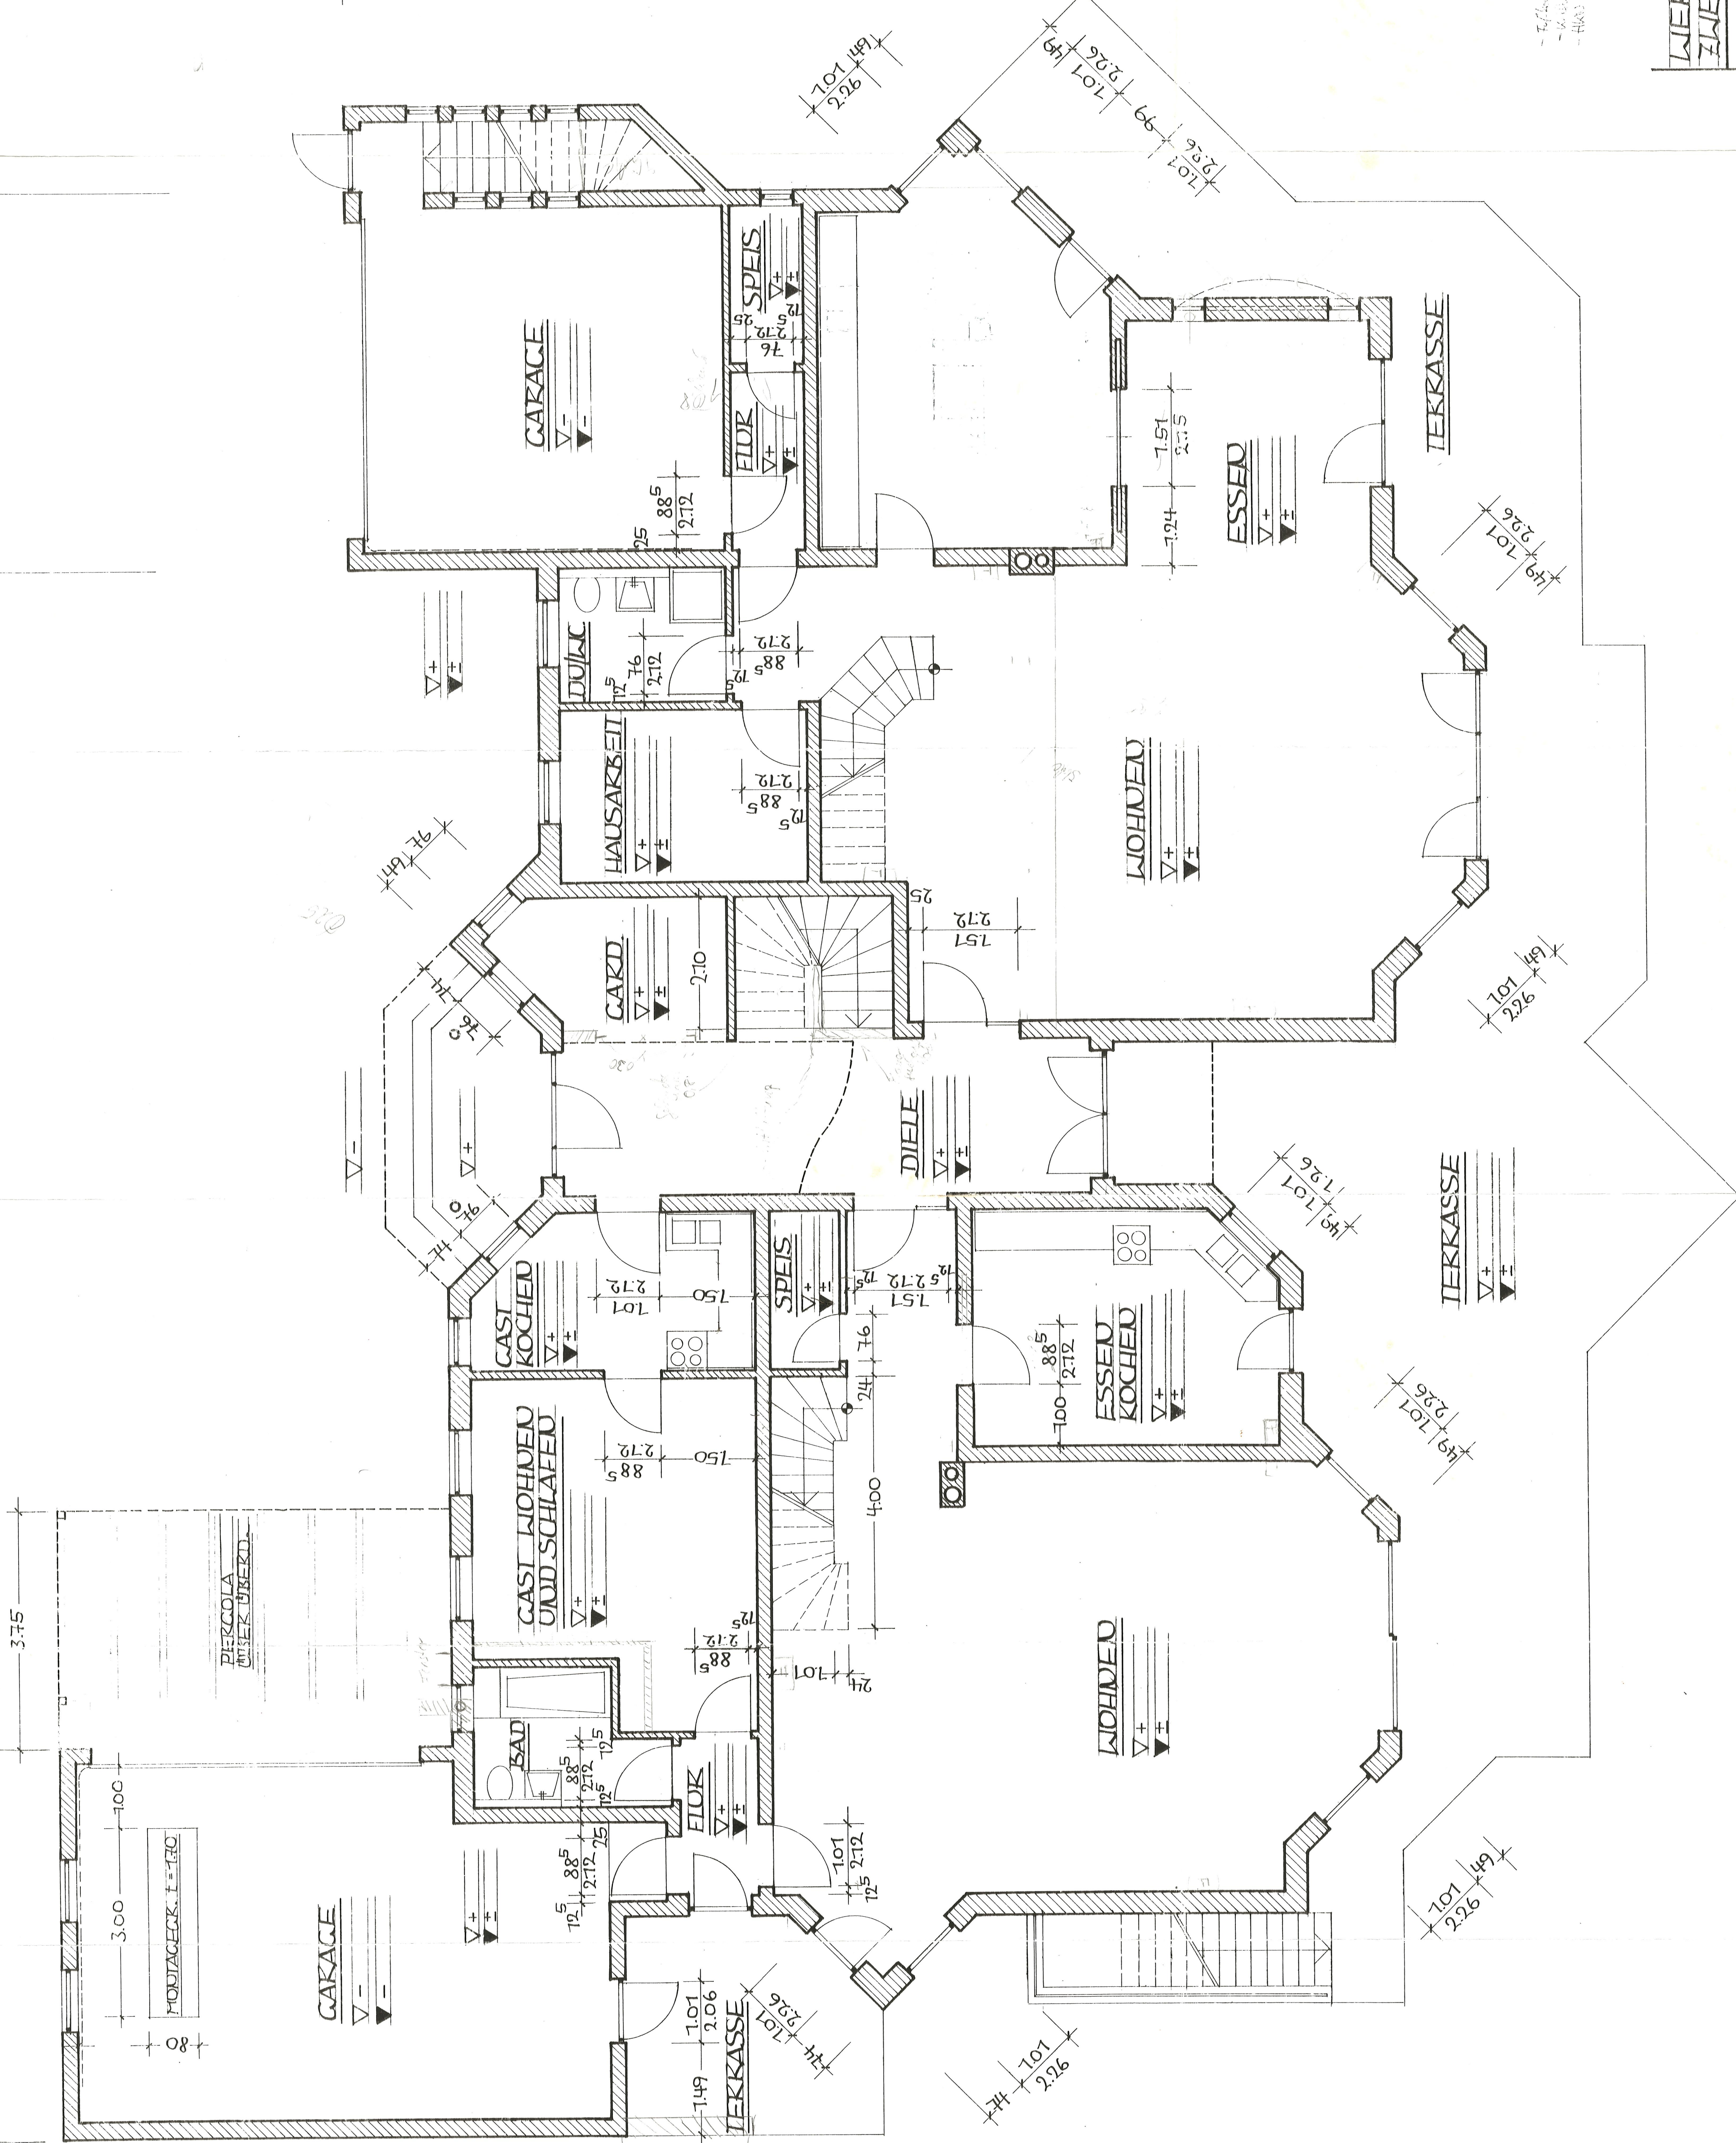


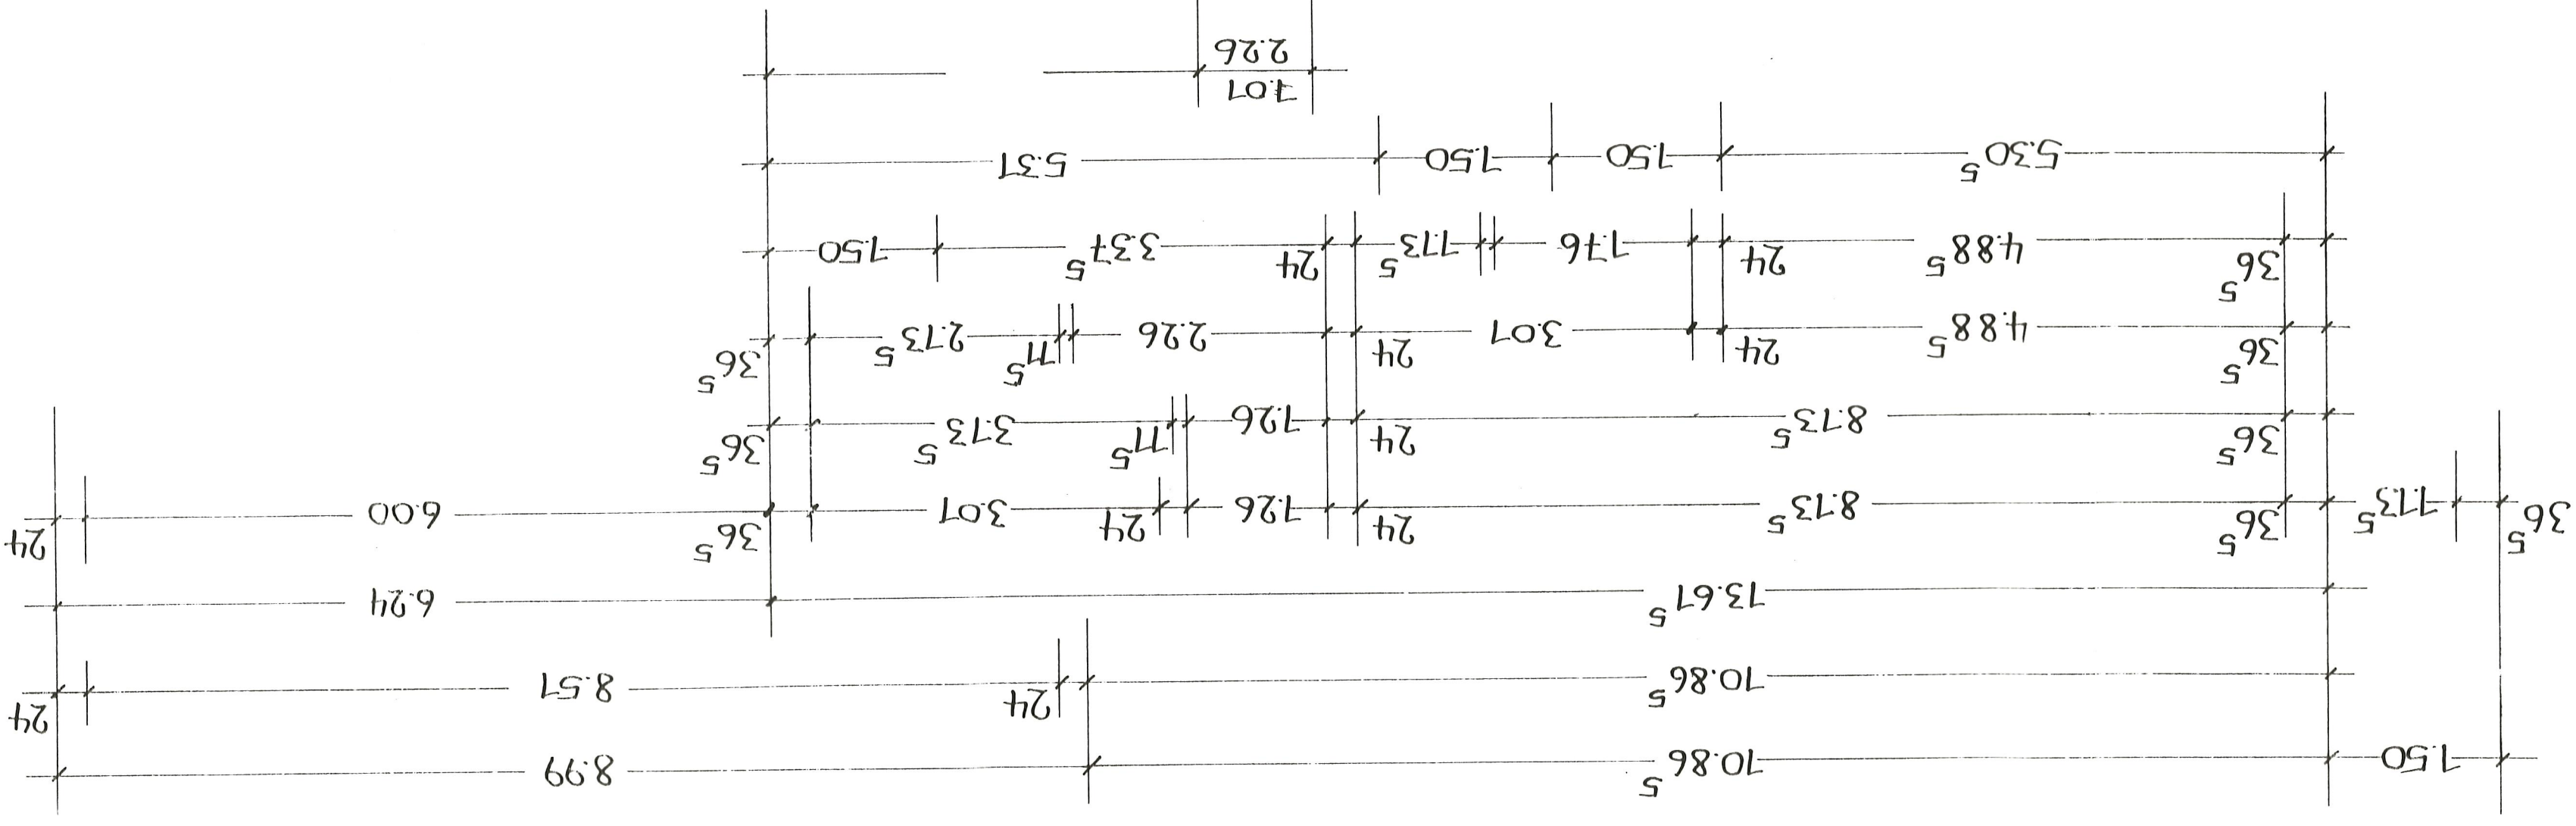

WERKPLAN
ZWEIFAMILIENHAUS
~~GRUNDRISS~~
GRUNDRISS
ERDGESCHOSS - M=1:50
HÖRSTADEN, DEU 6.05.96
DER VERFASSTER:

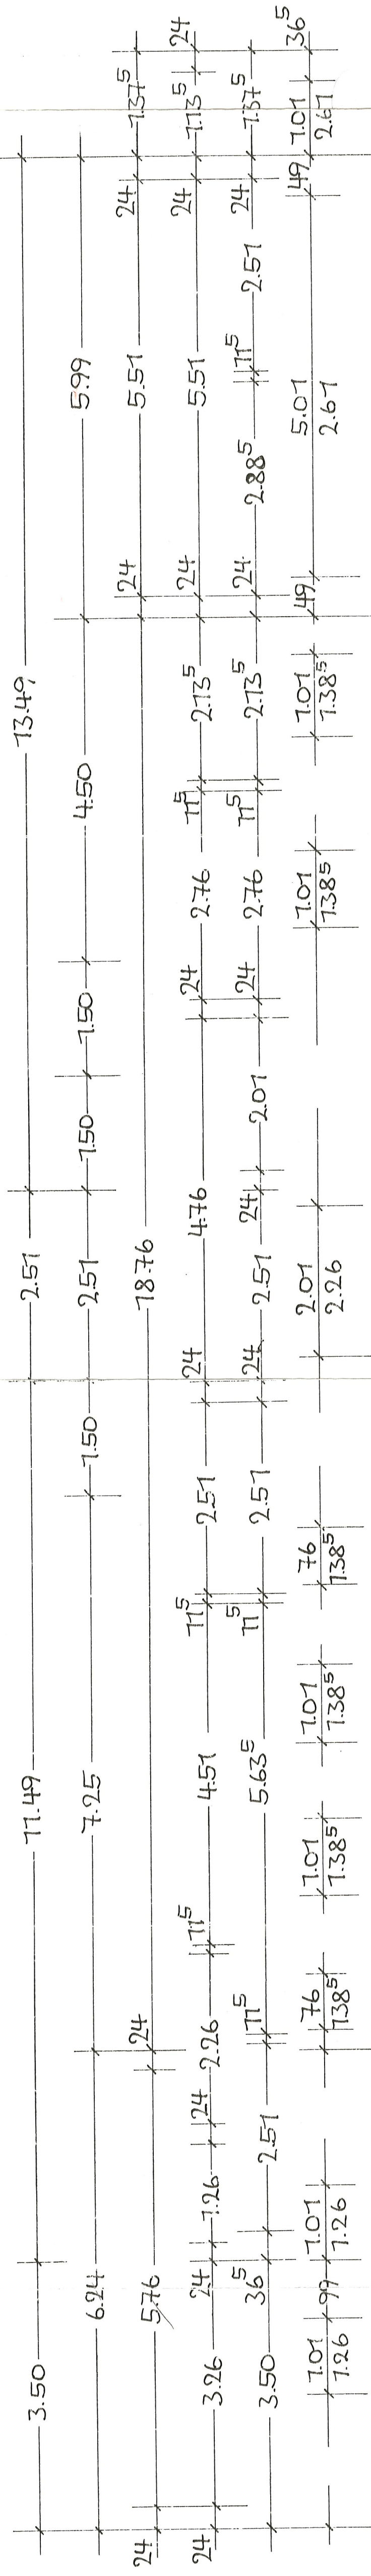