



GRUNDRISS DACHGESCHOSS



GRUNDRISS KELLERGEESCHOSS

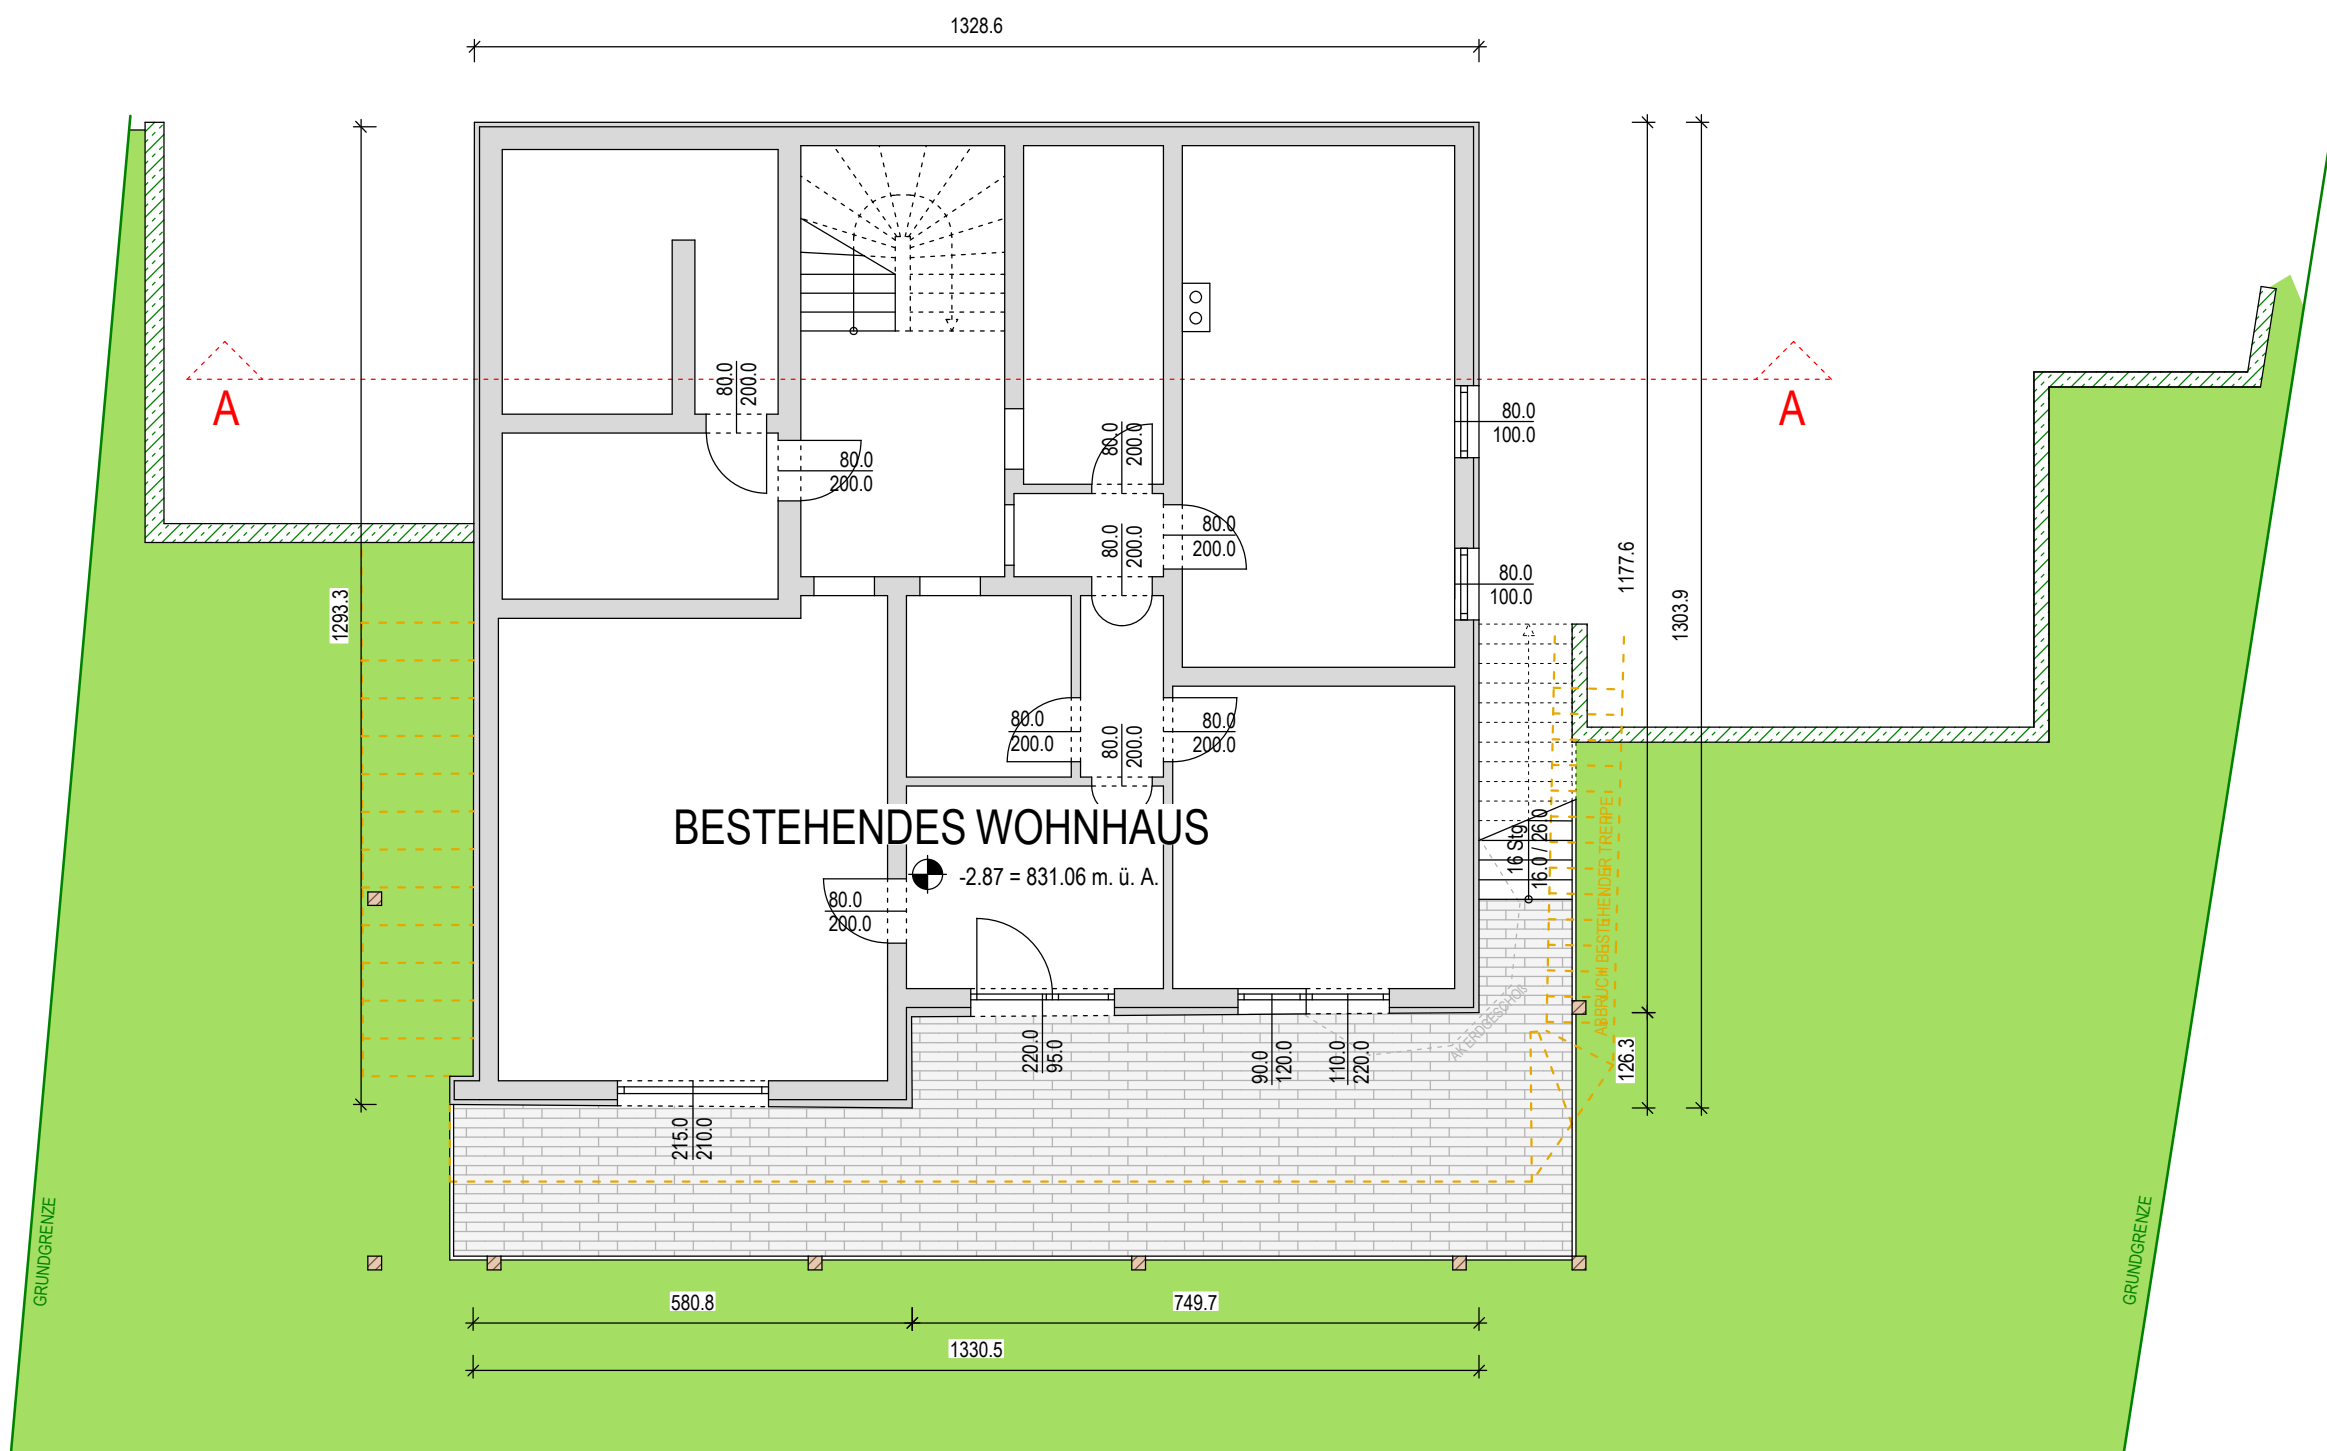

GRUNDRISS ERDGESCHOSS

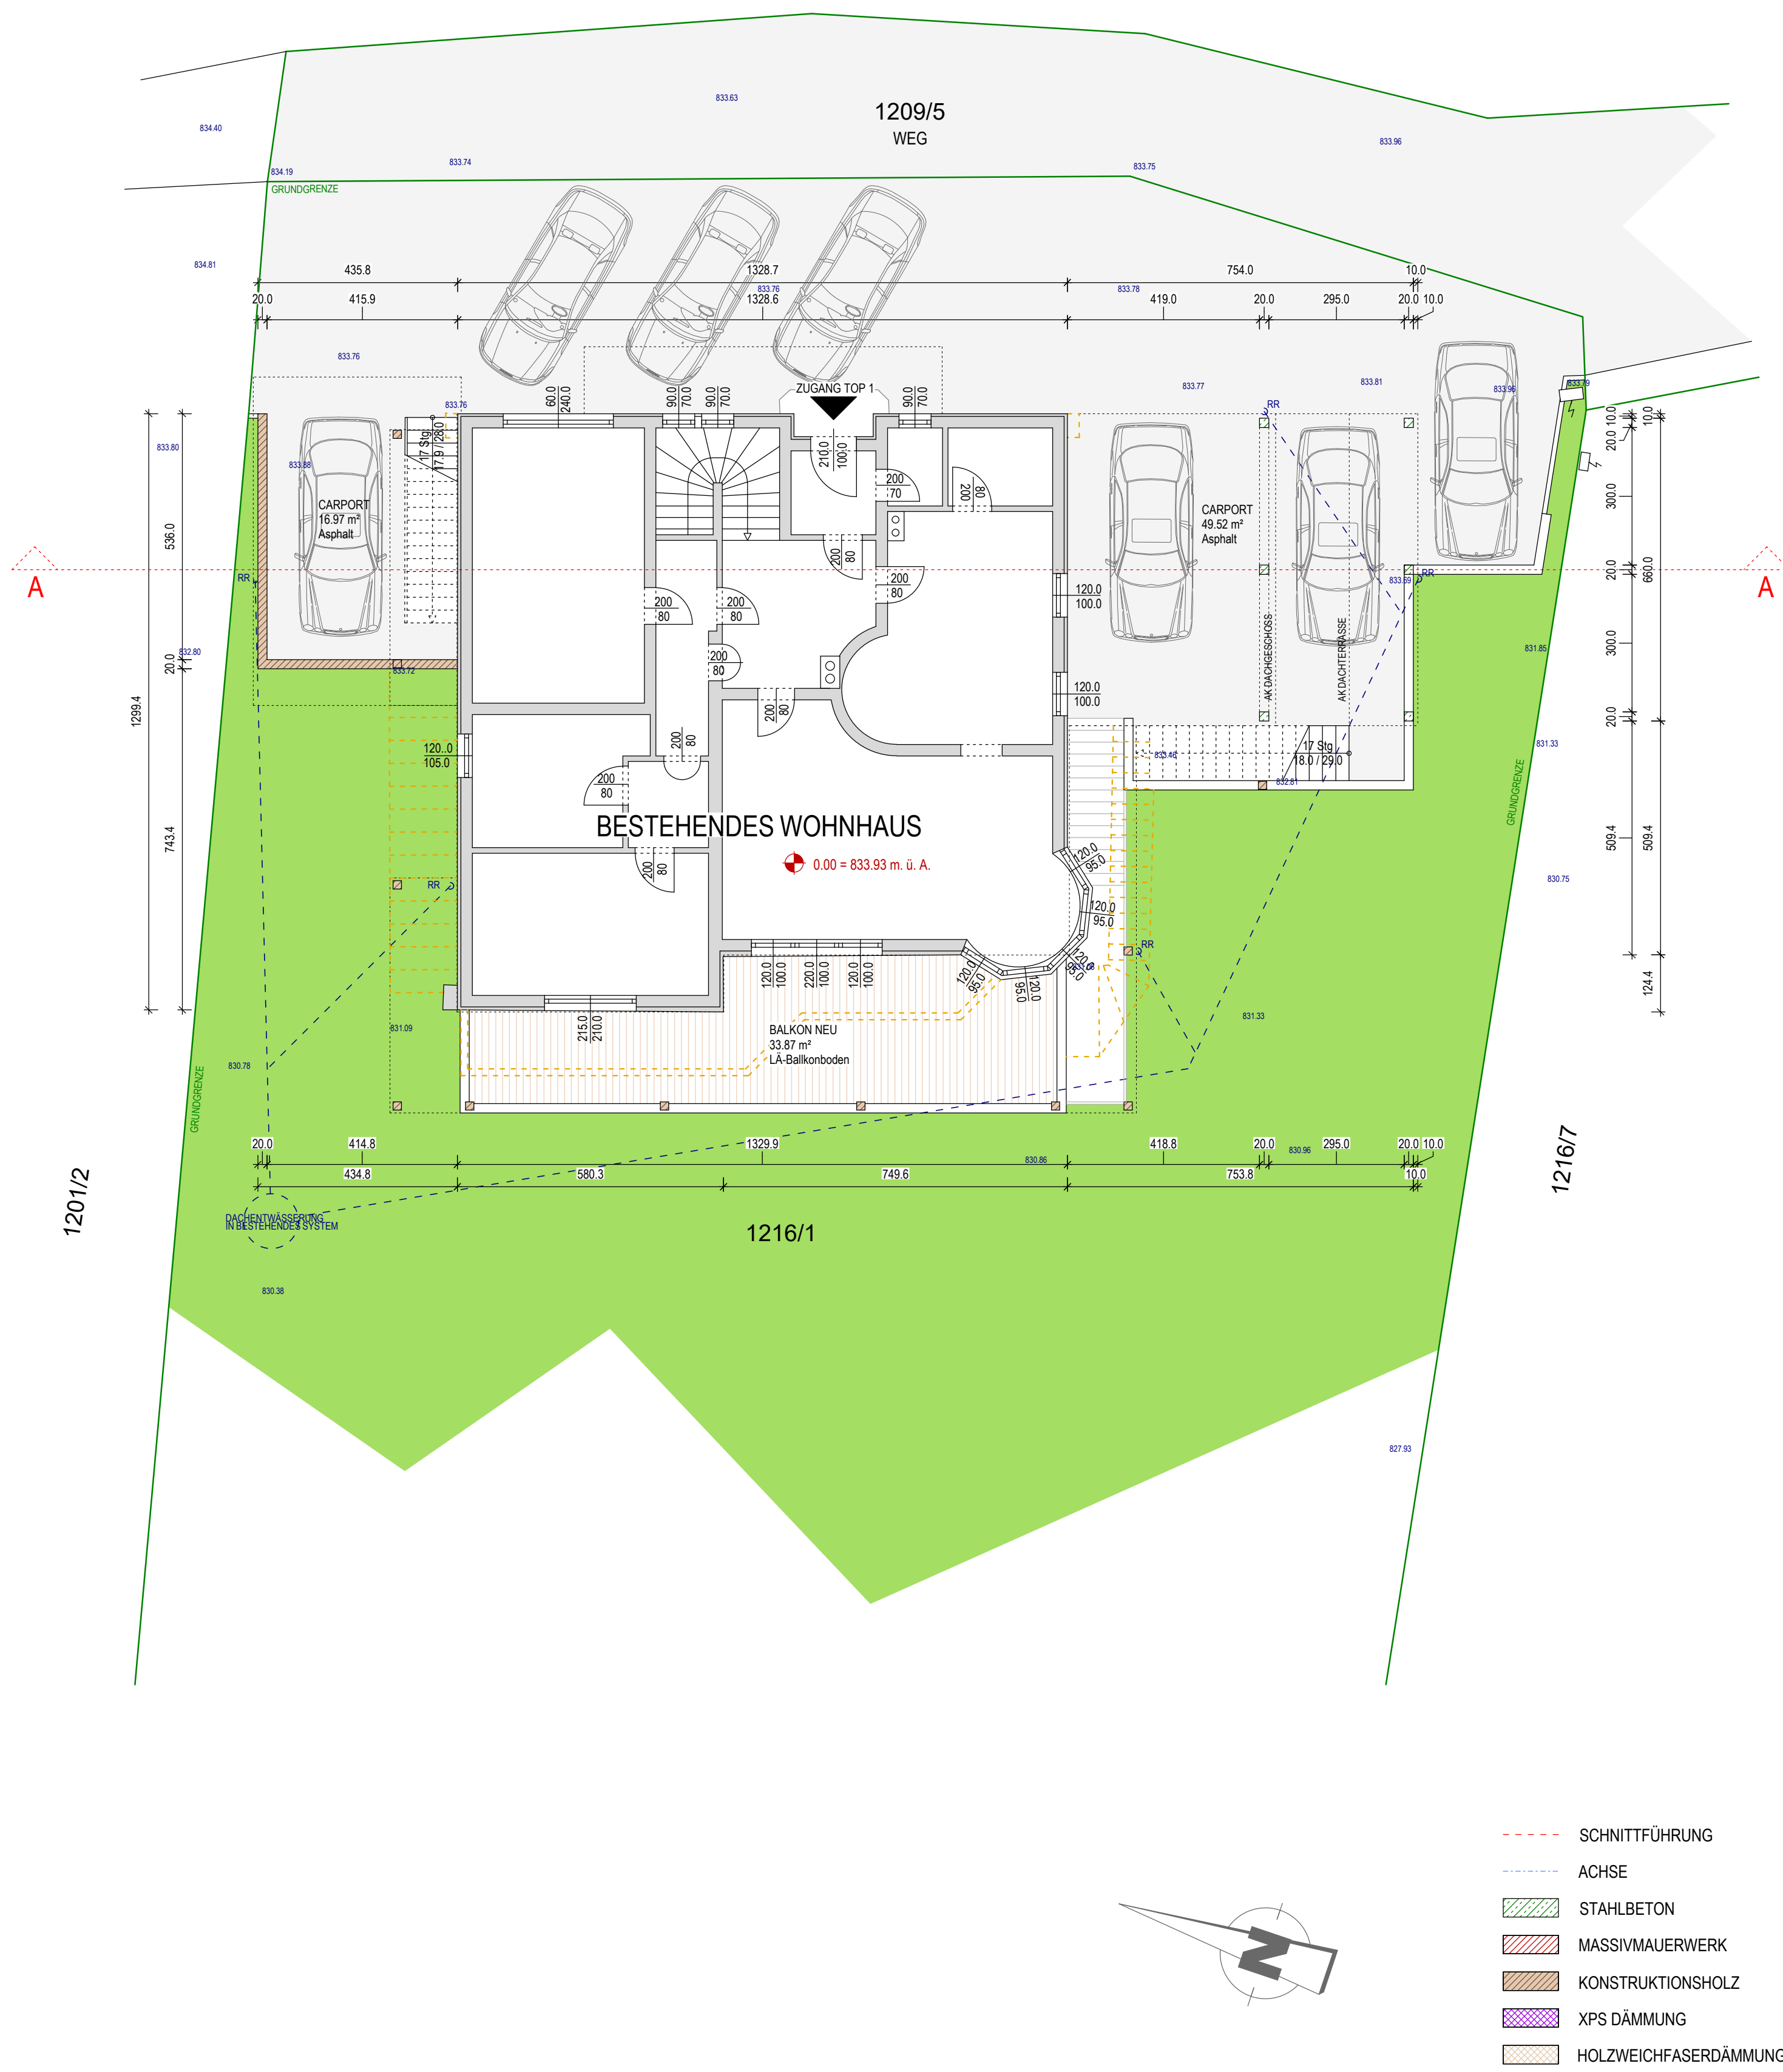

- SCHNITTFÜHRUNG
- ACHSE
- STÄHLBETON
- MASSIVMAUERWERK
- KONSTRUKTIONSHOLZ
- XPS DÄMMUNG
- HOLZWEICHFASERDÄMMUNG