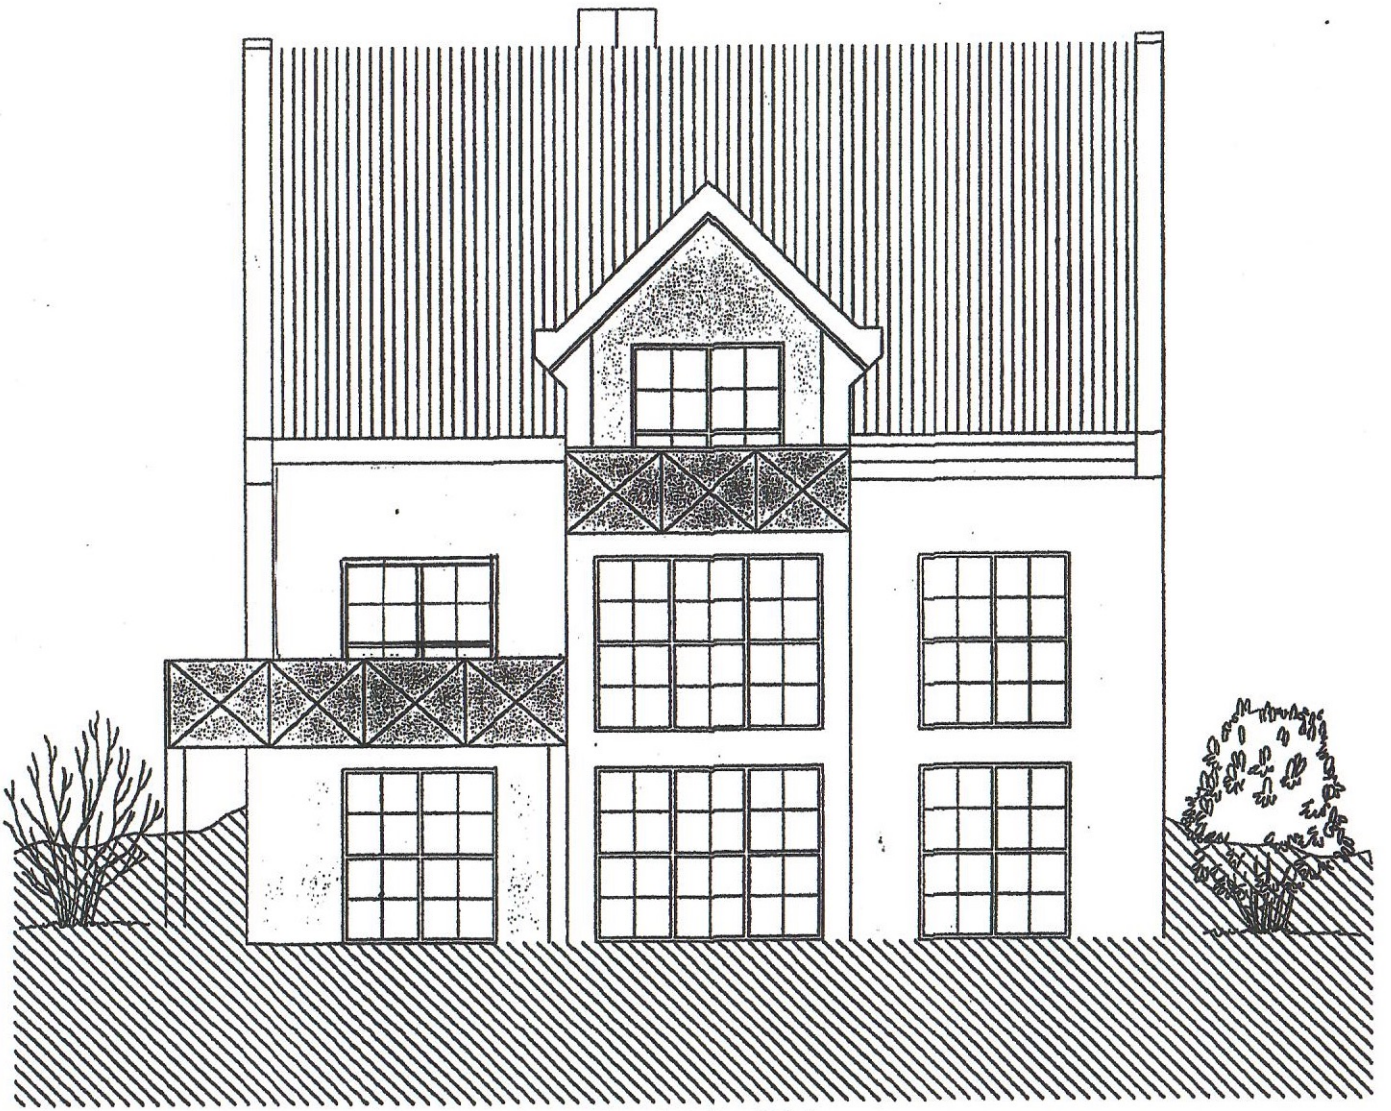

Ansicht Süd

Ansicht Ost

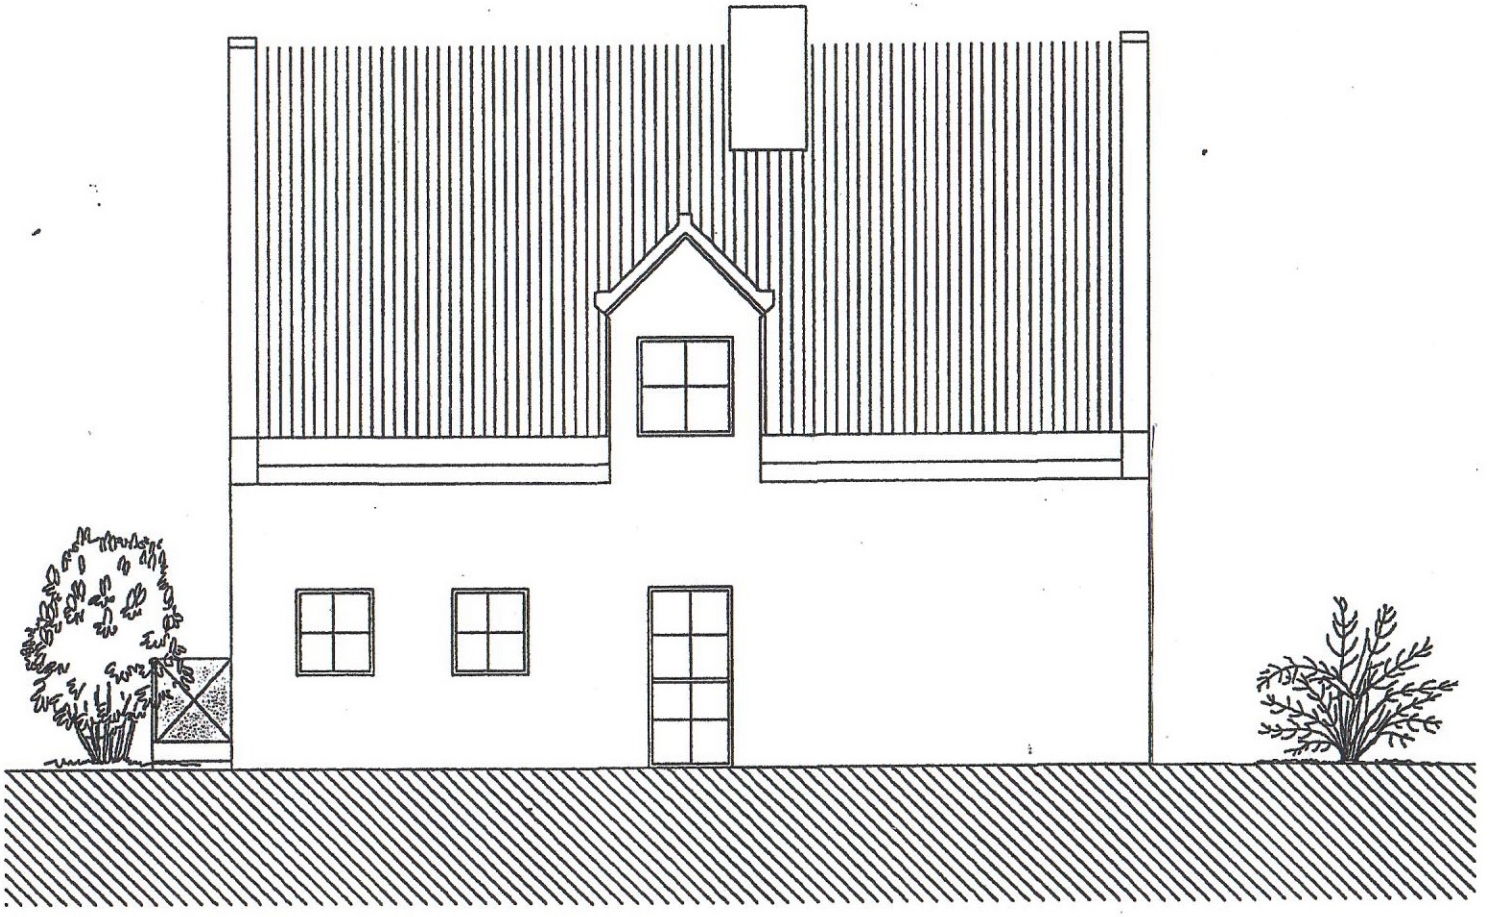

Ansicht Nord

Ansicht West

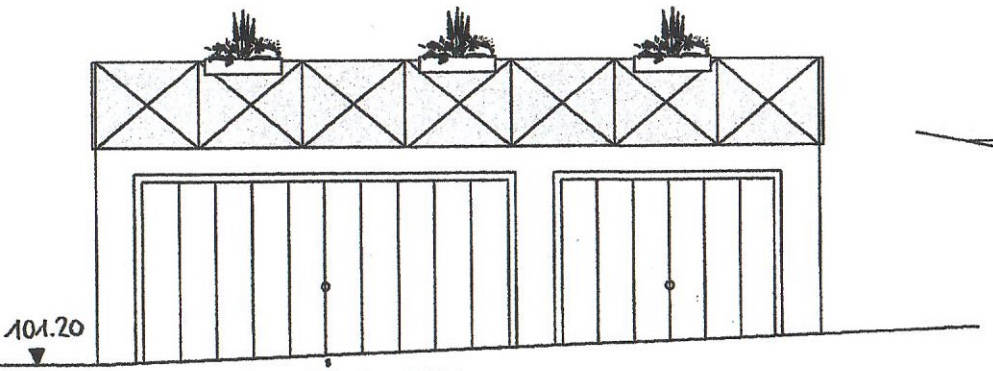

Ansicht Süd

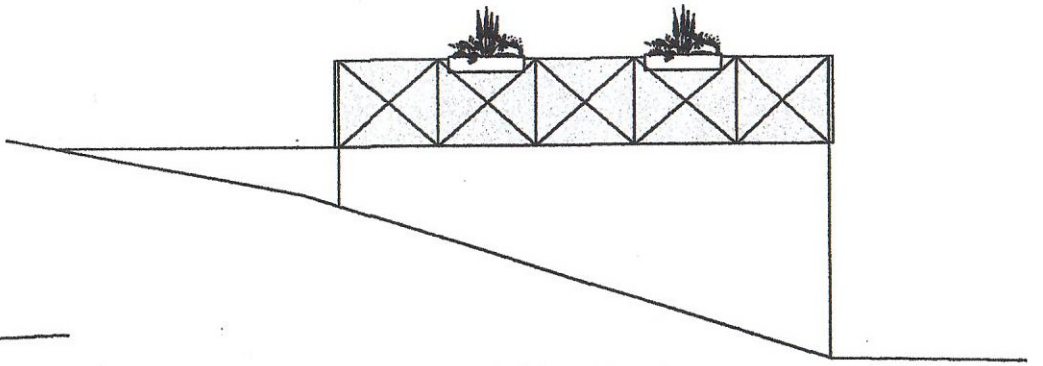

Ansicht West

Grundriss Garage (M=1/100)

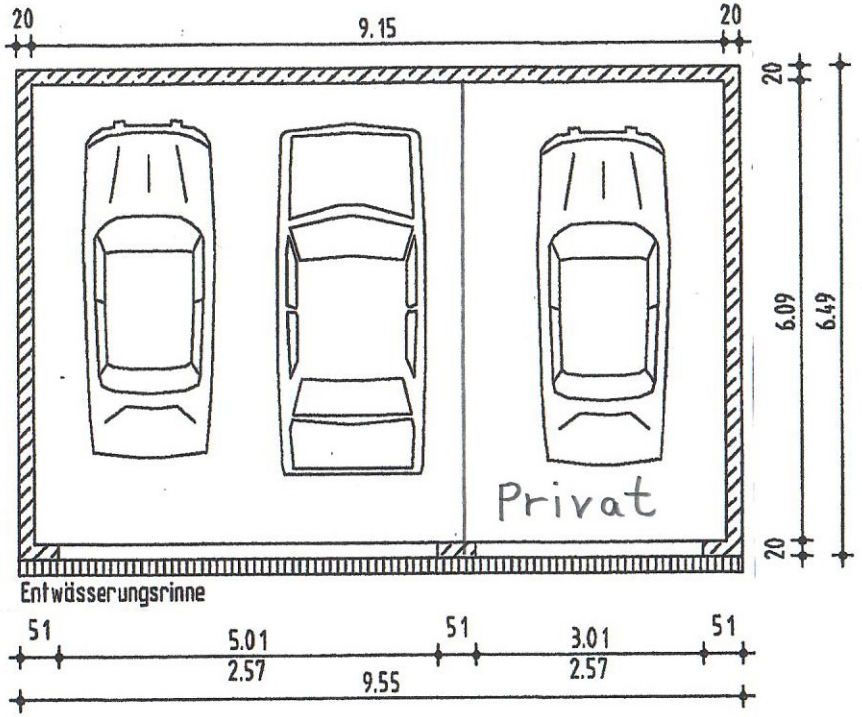

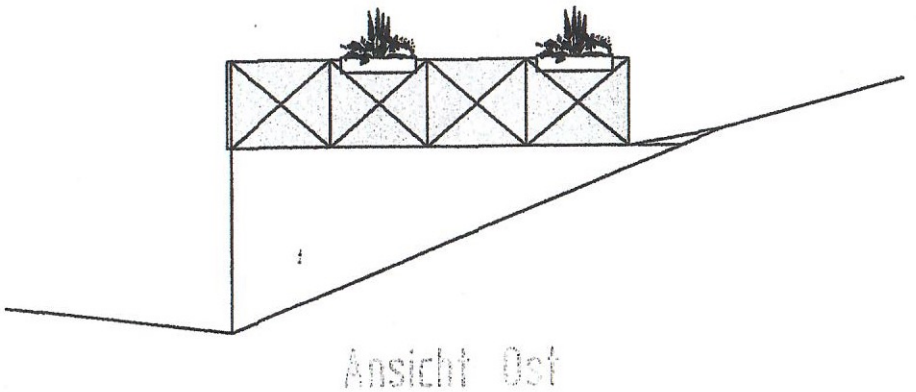

Ansicht Ost

EG (1:100)

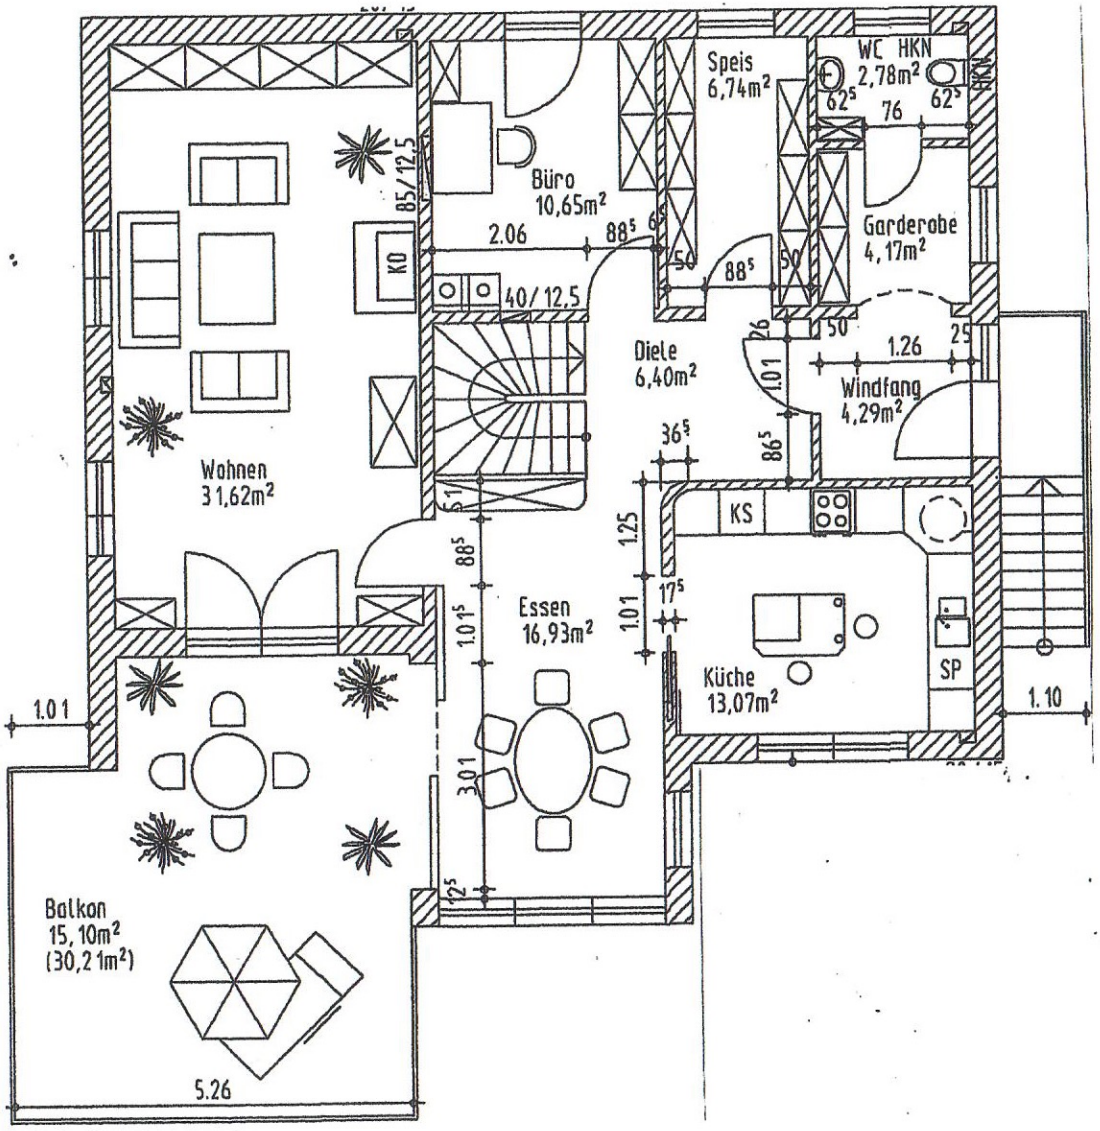
Wohnen
31,62m²
Büro
10,65m²
Speis
6,74m²
WC HKN
2,78m²
Garderobe
4,17m²
Diele
6,40m²
Windfang
4,29m²
KS
Essen
16,93m²
Küche
13,07m²
SP
Balkon
15,10m²
(30,21m²)
KO
2.06
1.26
1.10
5.26
85/12.5
40/12.5
88⁵
62⁵
76
50
36⁵
17⁵
12⁵
1.25
1.01
3.01

DG (1:100)

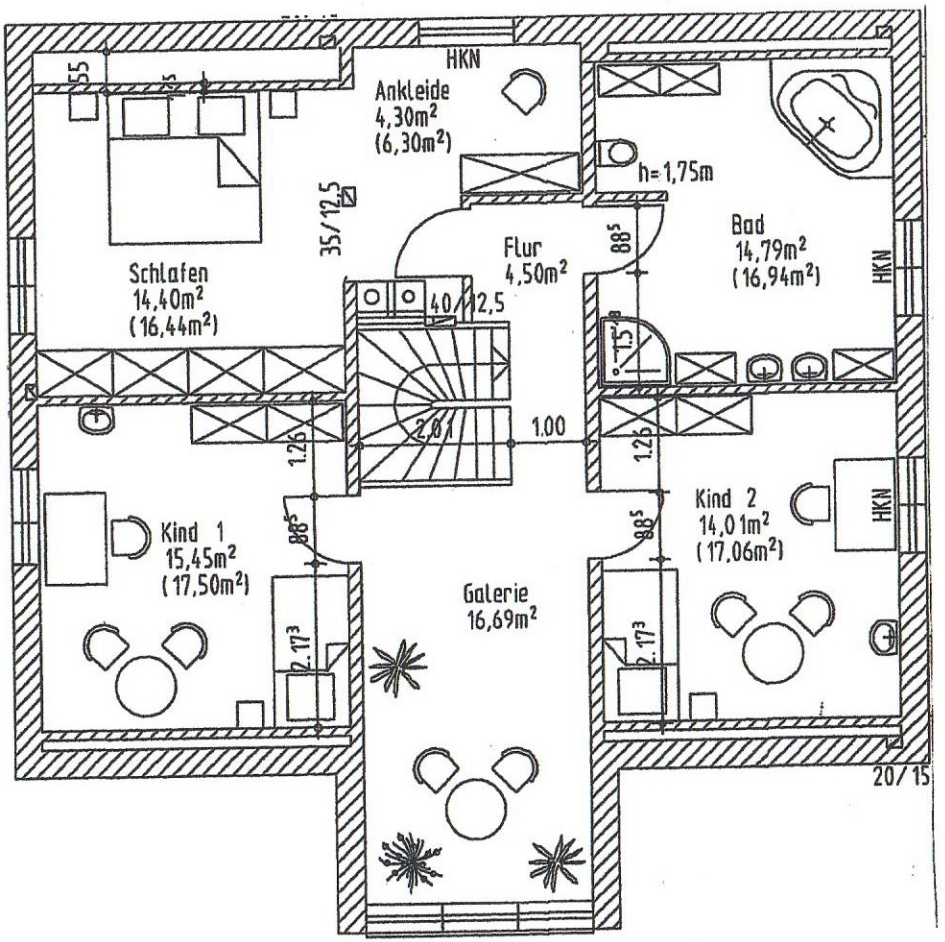
HKN
Ankleide
4,30m²
(6,30m²)
h=1,75m
Bad
14,79m²
(16,94m²)
HKN
Flur
4,50m²
Schlafen
14,40m²
(16,44m²)
35/12,5
40/12,5
88⁵
15
2,01
1,00
1,26
1,26
Kind 1
15,45m²
(17,50m²)
Galerie
16,69m²
Kind 2
14,01m²
(17,06m²)
HKN
2,17³
2,17³
20/15

KG (1:100)

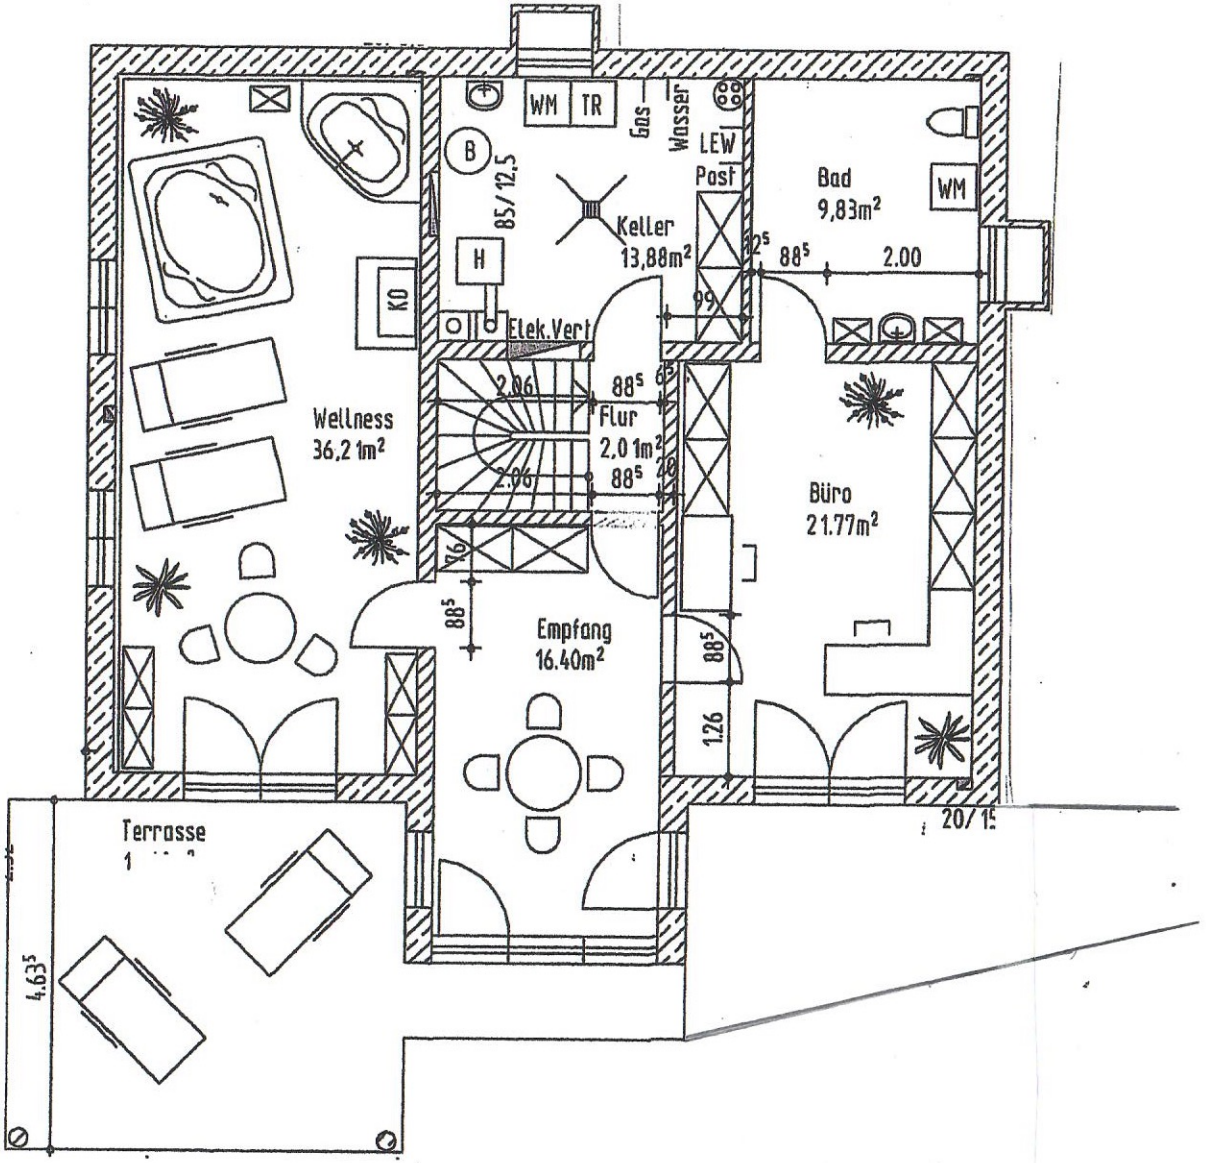
WM
TR
Gas
Wasser
LEW
Post
B
85/12,5
Keller
13,88m²
H
KO
Elek.Vert
Bad
9,83m²
WM
88⁵
2.00
99
2.06
2,9%
Flur
2,01m²
Wellness
36,21m²
Büro
21.77m²
Empfang
16.40m²
1.26
Terrasse
4.63⁵
20/15
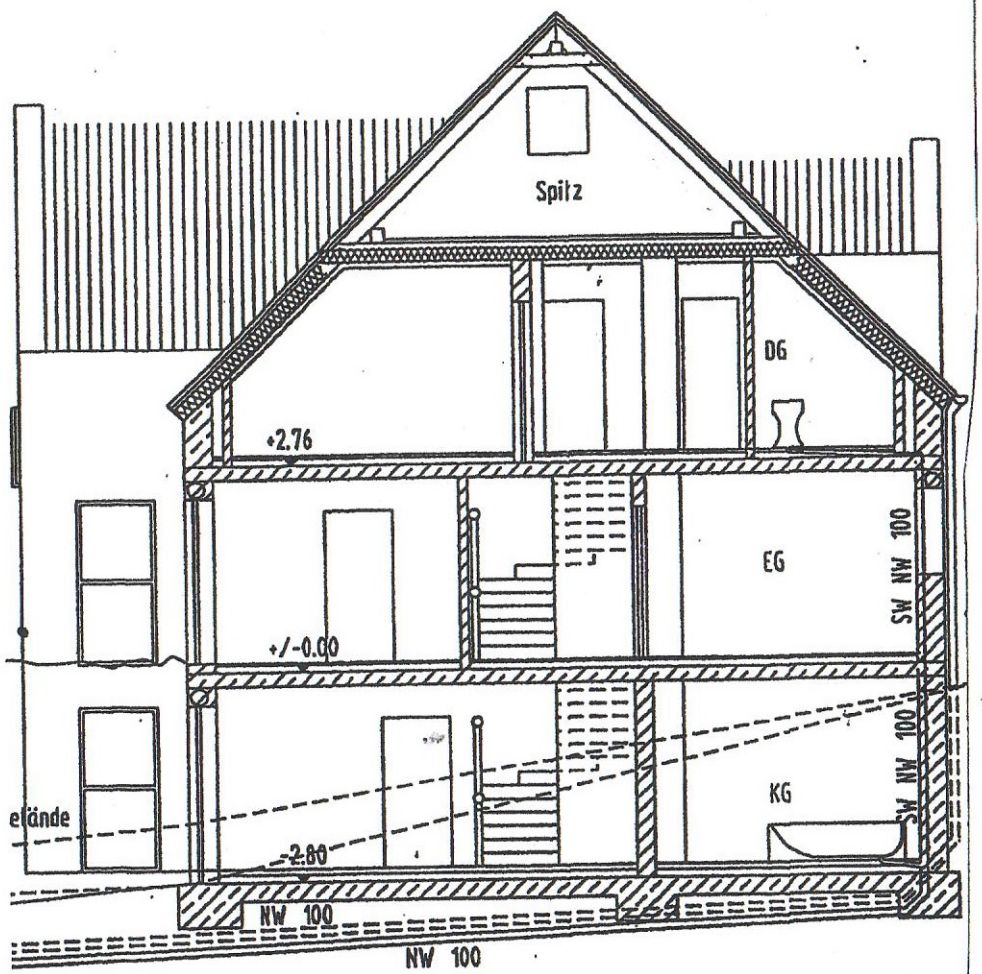
Schnitt (1:100)