Schnitt Osthälfte

Dachziegel / Betonpfanne
Dachlattung 30/50
Luftlattung 40/80
Winddichtbahn z. B Delta Foxx Plus
Aufdachdämmung z. B Rockwool Masterrock 260mm
Dachpappe z.B. Bauder Top
Sichtschalung 19mm
Sichtsparren 180mm
Feuerwiderstandsdauer der Gesamtkonstruktion: F30
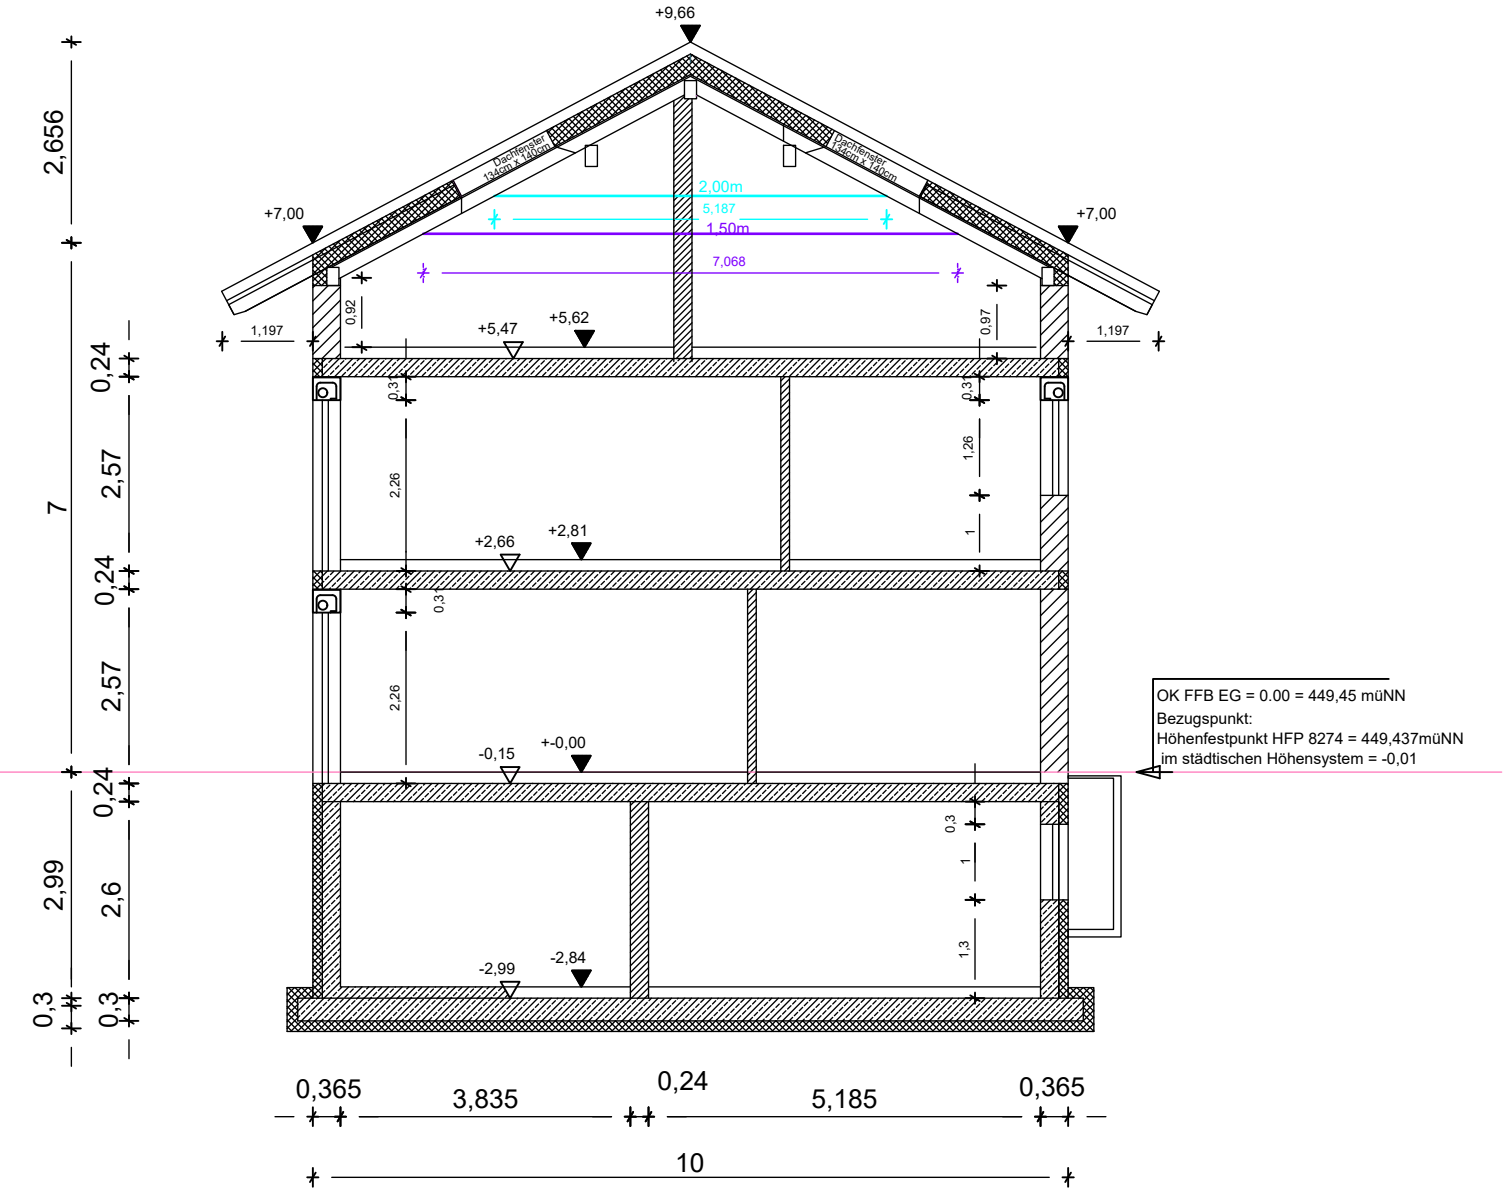
2. Rettungweg über anleiterbaren Balkon
Dachkonstruktion F 30
Dachneigung 28°