




# Vermessungs- und Katasterverwaltung Niedersachsen

Gemeinde: Kirchgellersen  
Gemarkung: Kirchgellersen  
Flur: 5 Flurstück: 147/1

# Liegenschaftskarte 1:1000

Standardpräsentation


Erstellt am: 05.02.2026

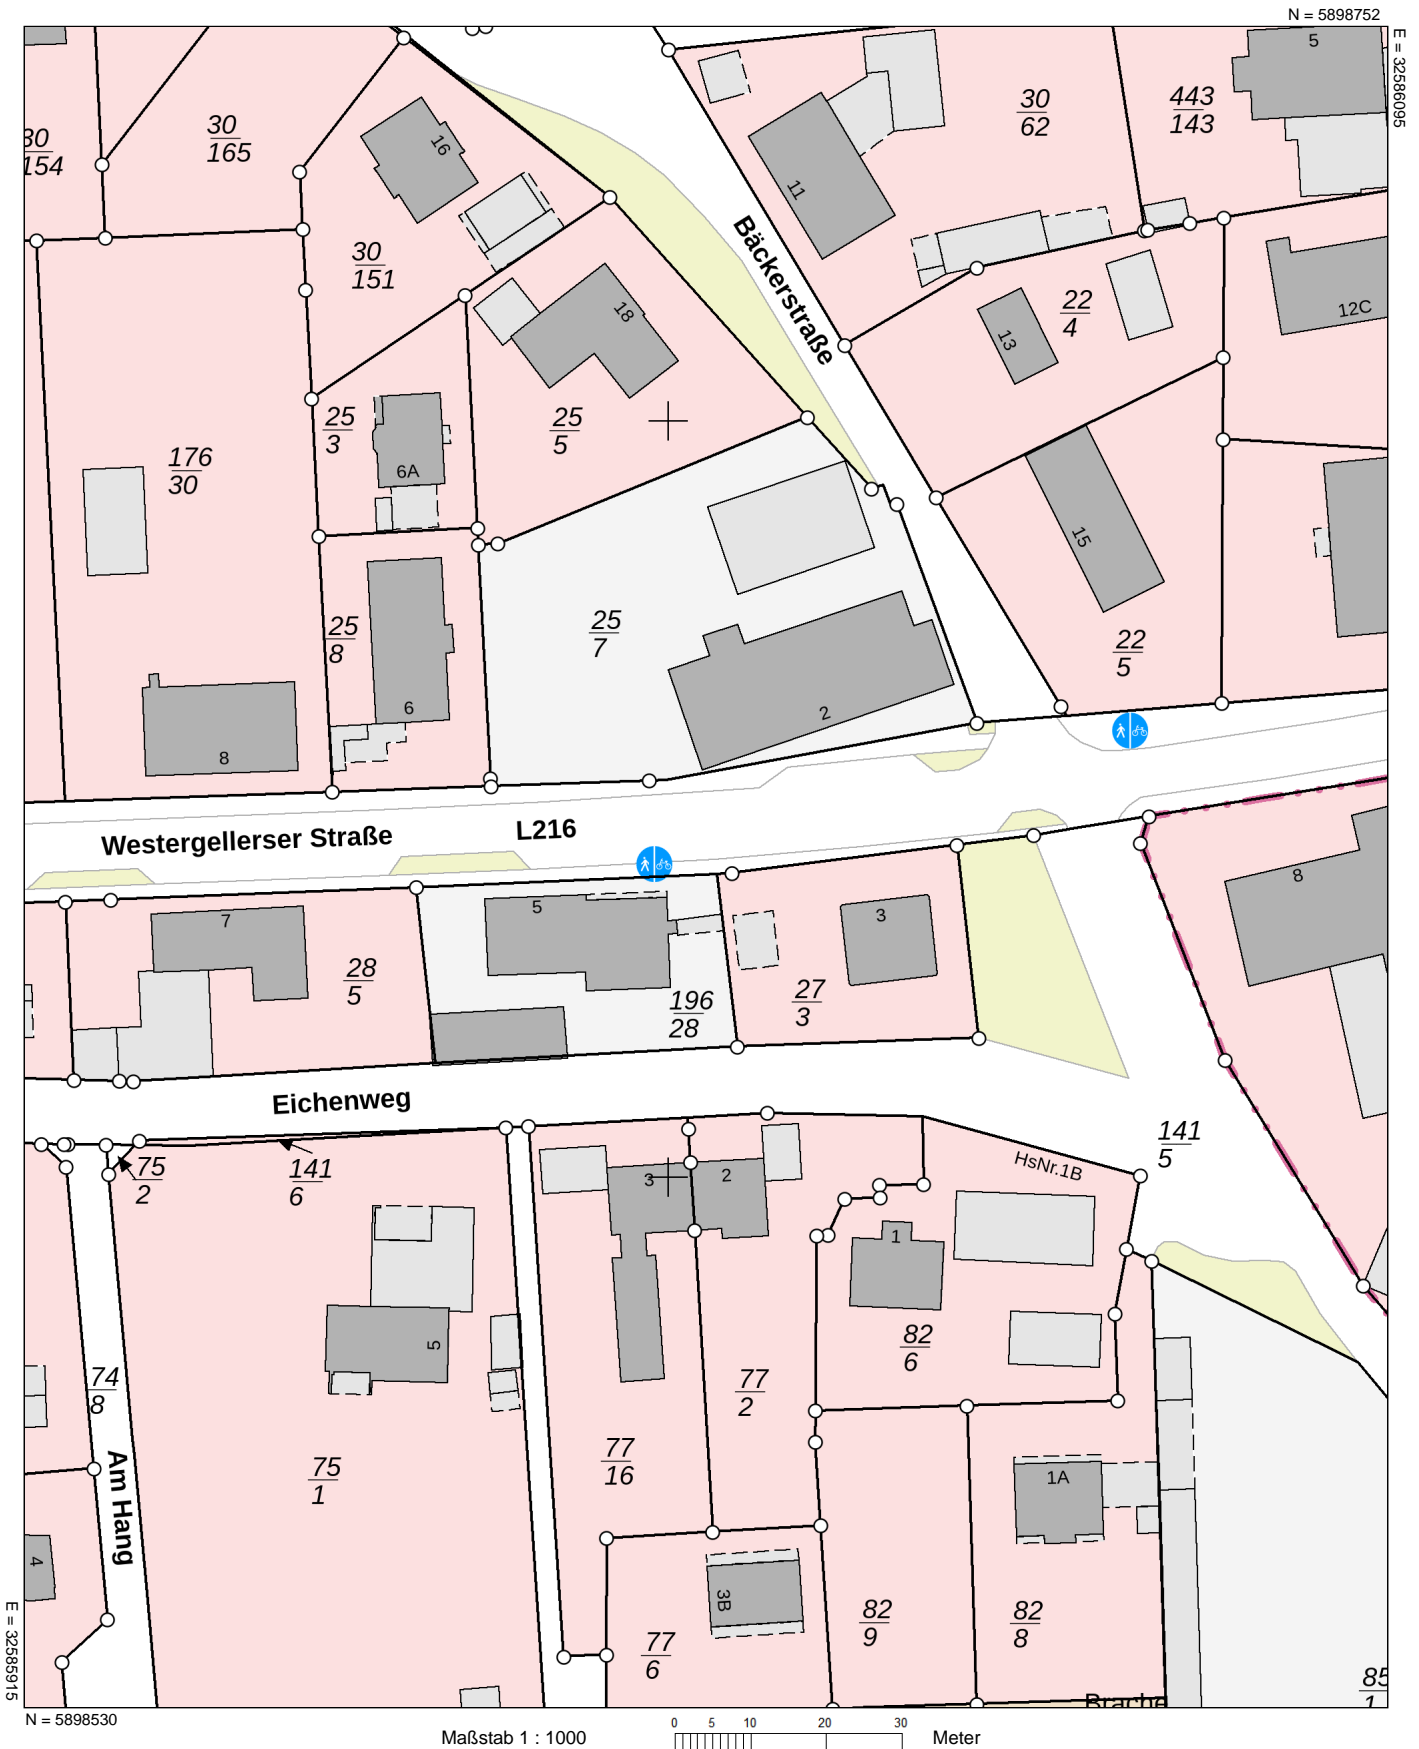

### Verantwortlich für den Inhalt:

Landesamt für Geoinformation und Landesvermessung Niedersachsen  
- Katasteramt Lüneburg - Stand: 04.02.2026  
Adolph-Kolping-Straße 12  
21337 Lüneburg

### Bereitgestellt durch:

 **LGLN**  
Landesamt für Geoinformation und Landesvermessung Niedersachsen

Zeichen: 20260205\_120253

Bei einer Verwertung für nichteigene oder wirtschaftliche Zwecke oder einer öffentlichen Wiedergabe sind die Allgemeinen Geschäfts- und Nutzungsbedingungen (AGNB) zu beachten; ggf. sind erforderliche Nutzungsrechte über einen zusätzlich mit der für den Inhalt verantwortlichen Behörde abzuschließenden Nutzungsvertrag zu erwerben.