Vermessungs- und Katasterverwaltung Niedersachsen

Gemeinde: Hemmoor, Stadt
Gemarkung: Westersode
Flur: 15 Flurstück: 76/32

Liegenschaftskarte 1:1000

Standardpräsentation

Erstellt am **12.10.2022**
Aktualität der Daten **08.10.2022**

N = 5950180

E = 32507312

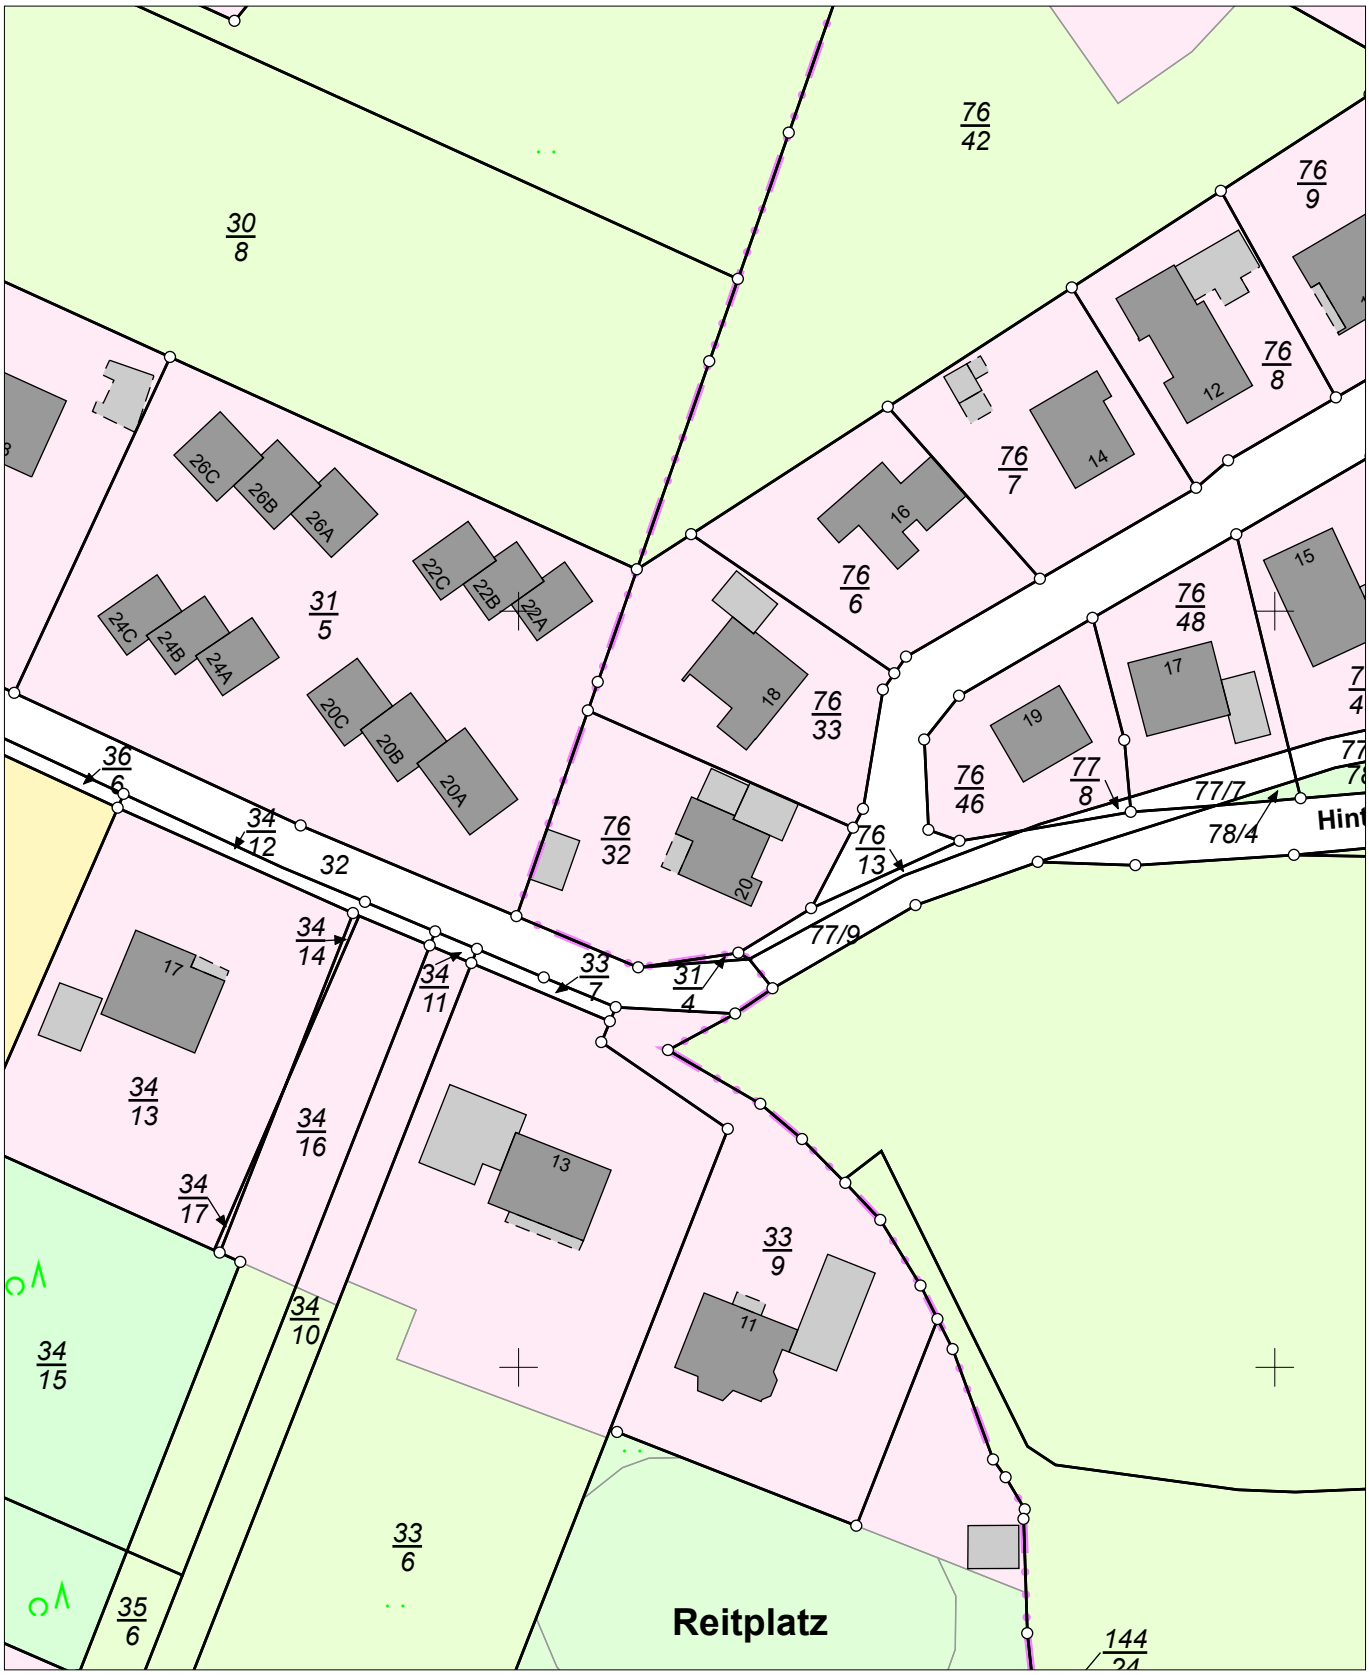

E = 32507132

N = 5949960

Maßstab 1:1000 0 10 20 30 Meter

Verantwortlich für den Inhalt:
Landesamt für Geoinformation und Landesvermessung Niedersachsen
Regionaldirektion Otterndorf - Katasteramt Otterndorf -
Am Großen Specken 7
21762 Otterndorf

Bereitgestellt durch:
Compass-Immobilien

Himmelreich 1
21762 Otterndorf

Zeichen:

Bei einer Verwertung für nichteigene oder wirtschaftliche Zwecke oder einer öffentlichen Wiedergabe sind die Allgemeinen Geschäfts- und Nutzungsbedingungen (AGNB) zu beachten; ggf. sind erforderliche Nutzungsrechte über einen zusätzlich mit der für den Inhalt verantwortlichen Behörde abzuschließenden Nutzungsvertrag zu erwerben.