

WOHNHAUSNEUBAU
FÜR HERRN HERMANN GIESSEL
IN BIRSTEIN - OBERSOZBACH
GARTENSTRASSE 12
FLUR 13, FLURSTÜCK 296


POSITIONSPLAN

MASSSTAB 1 : 100

BIRSTEIN, IM FEBRUAR 1975
DER BAUHERR: DER ARCHITEXT



flur 13

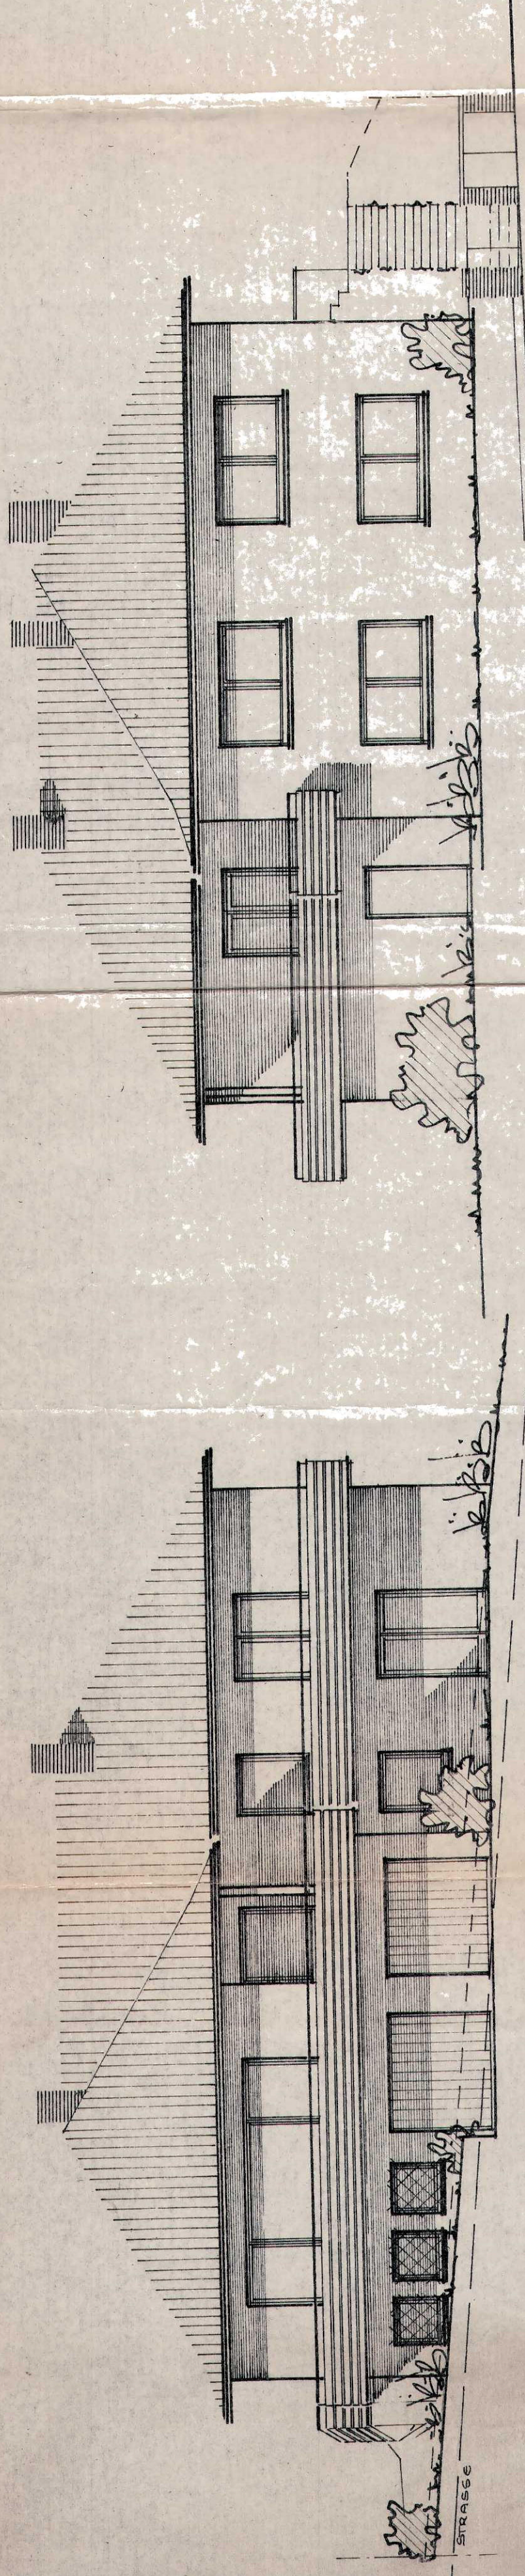


WESTANSICHT


OSTANSICHT

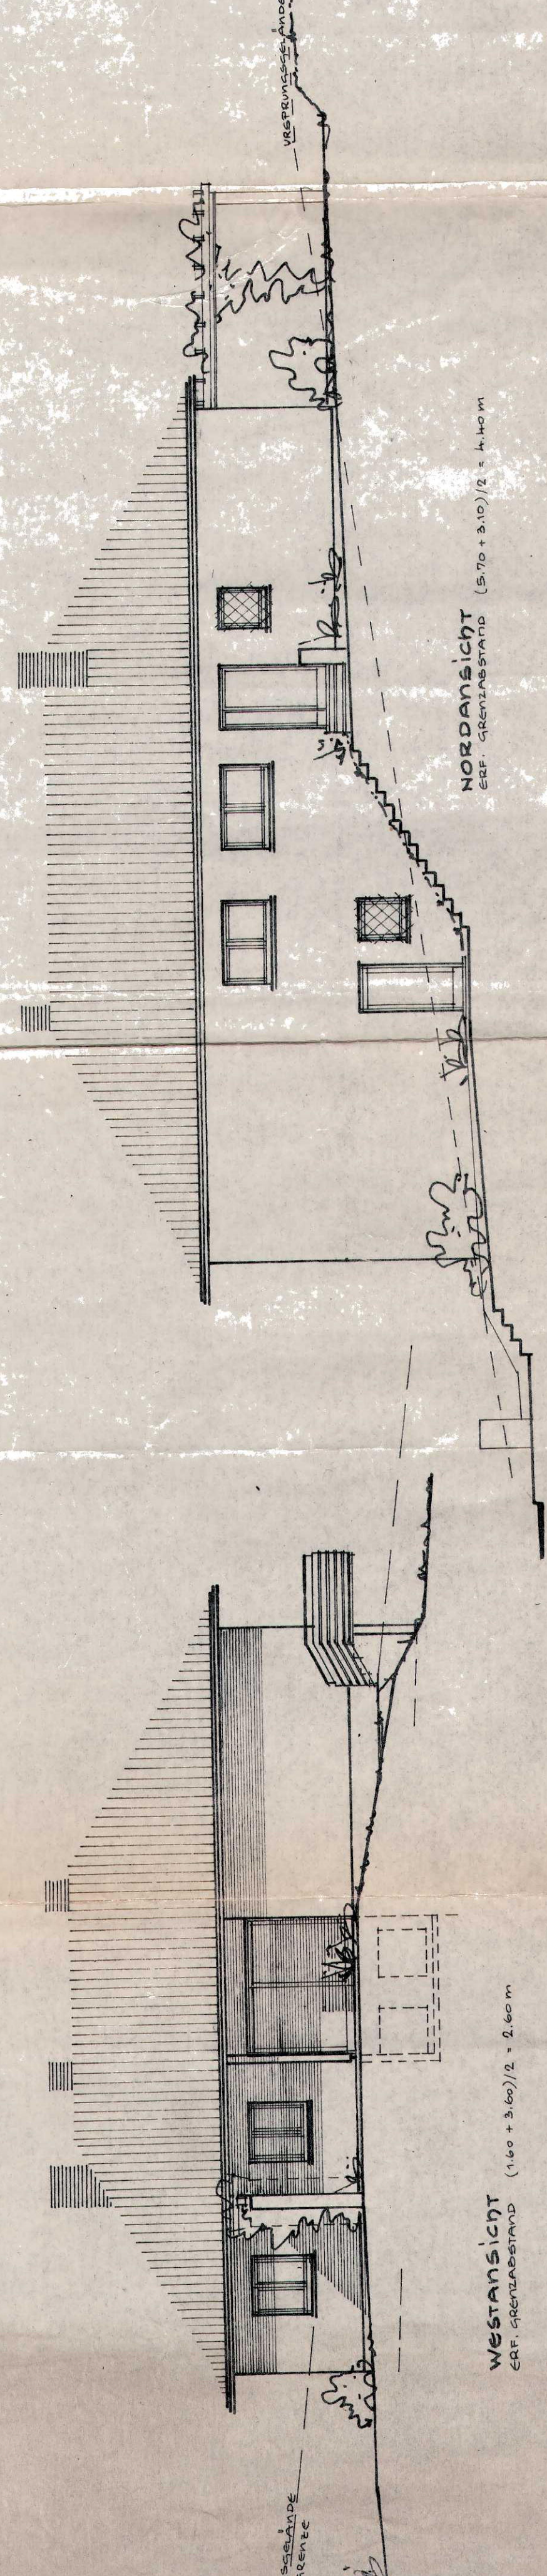

NORDANSICHT

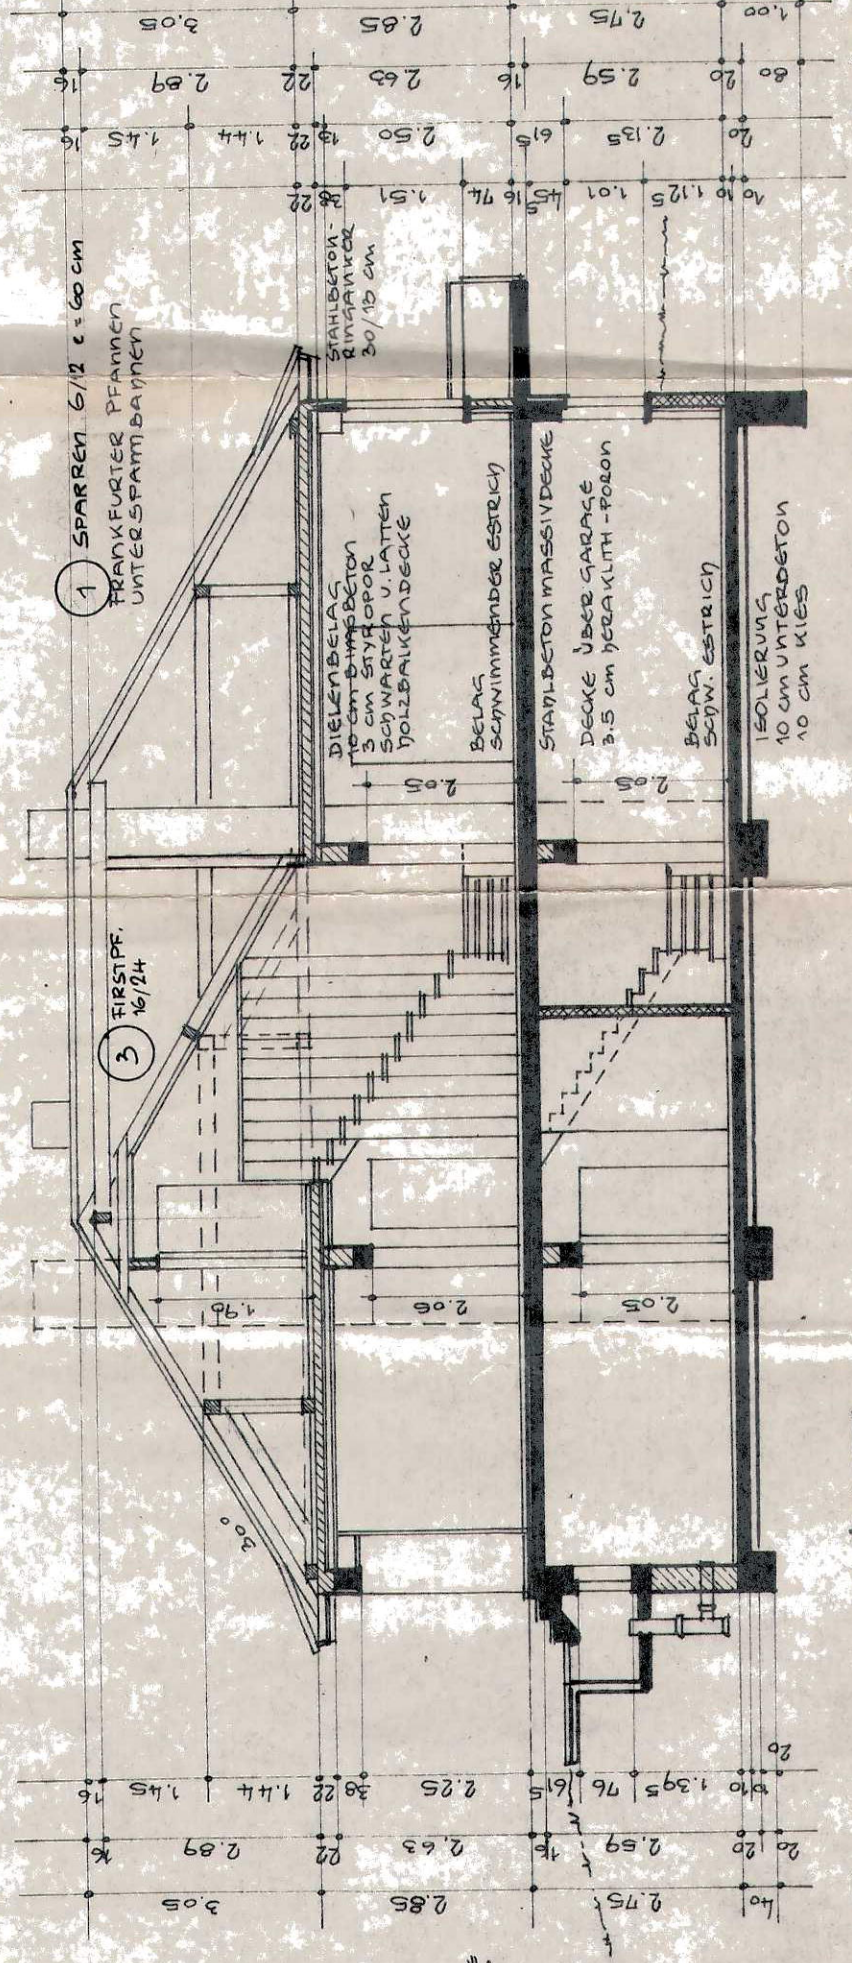

SCHNITT

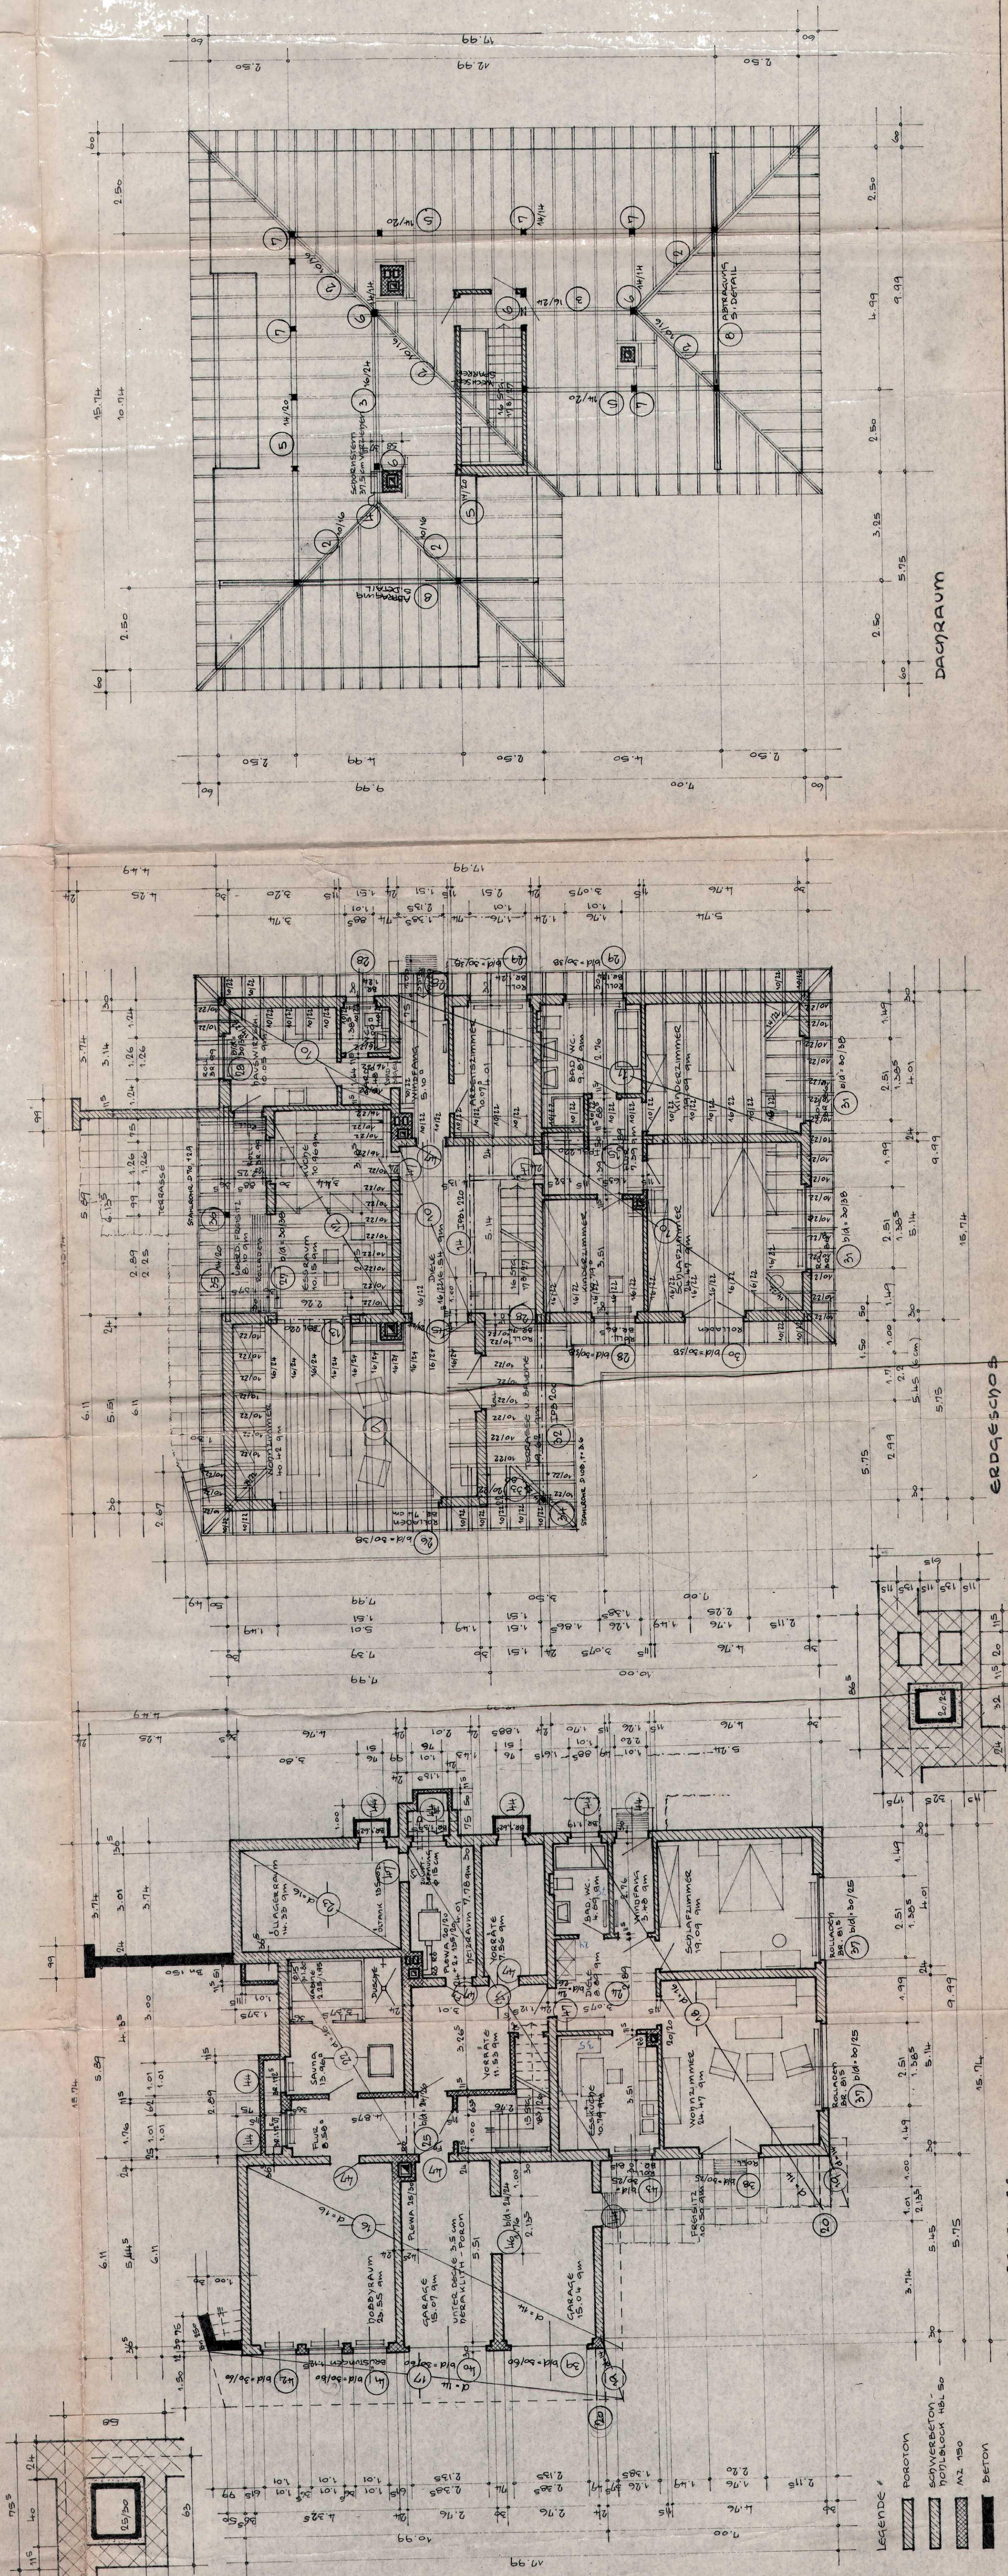


LEGENDE
DACHSTROM
