



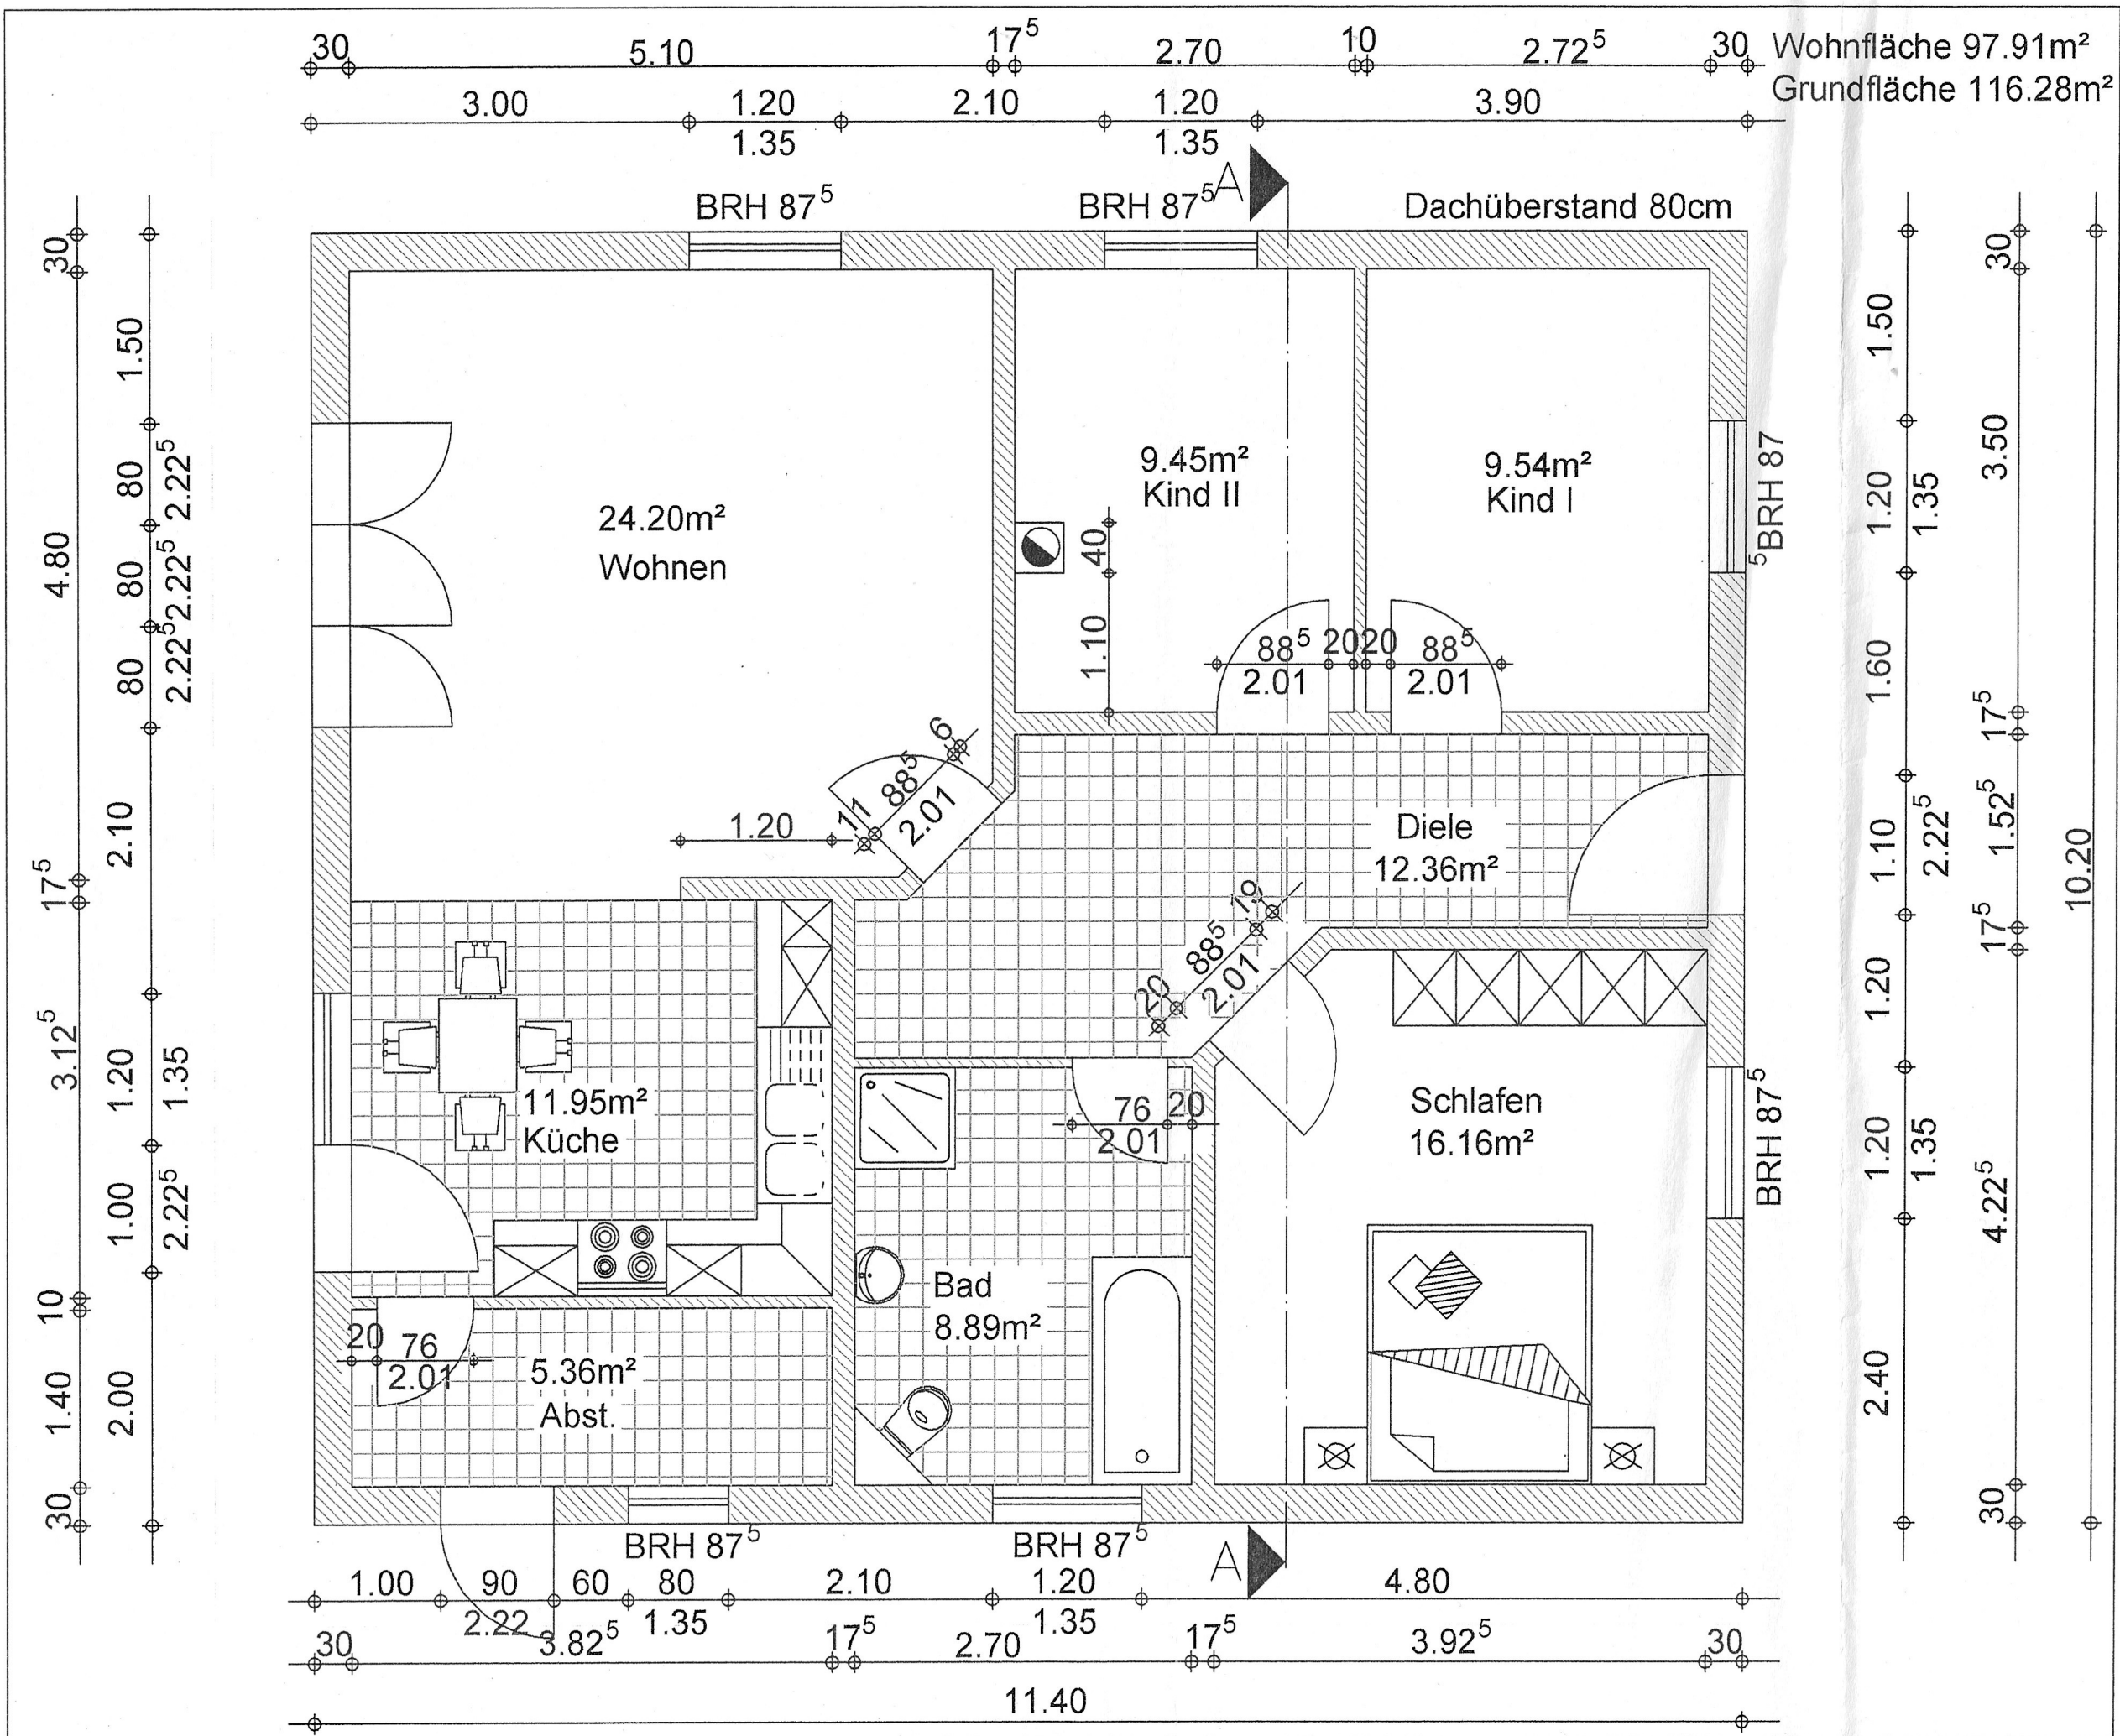


Bauvorhaben: NEUBAU EINFAMILIENHAUS, MBH BUNGALOW 2062		Bauherr:
Entwurfsplanung Grundriss Erdgeschoss		M 1:50
GROTH Ingenieure Bauberatung Dipl.-Bauing. Jürgen Groth Am Markt 13 18334 Bad Sülze Telefon (03 82 29) 8 08 17 Fax (03 82 29) 8 08 18 Funk (0172) 8 05 97 32 Email info@groth-ingenieure.de		01.12.2004


Ansicht Eingang

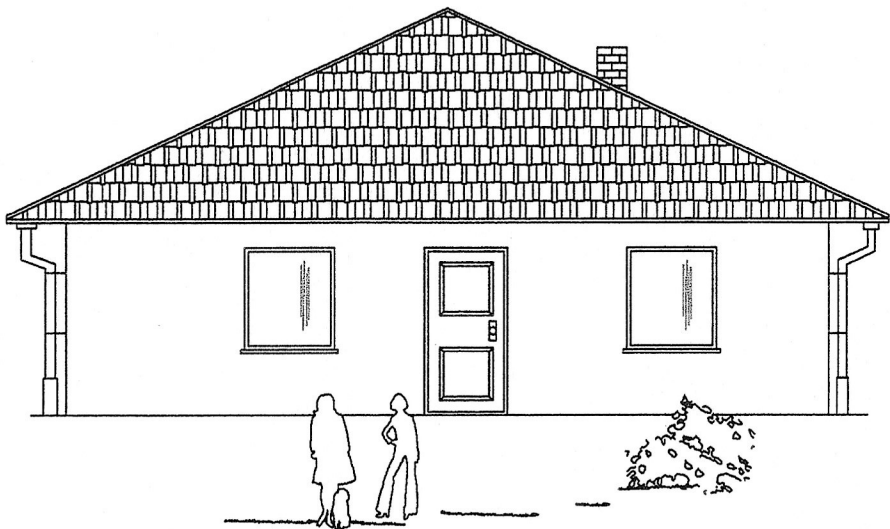


Ansicht Hof

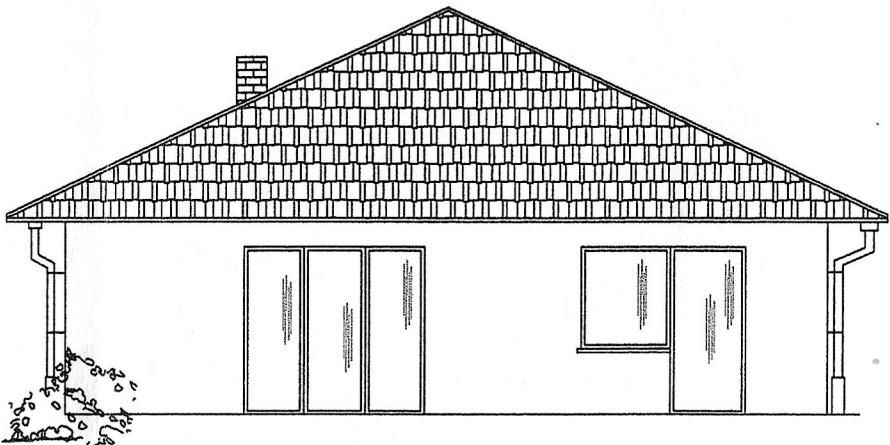

Seitenansicht rechts

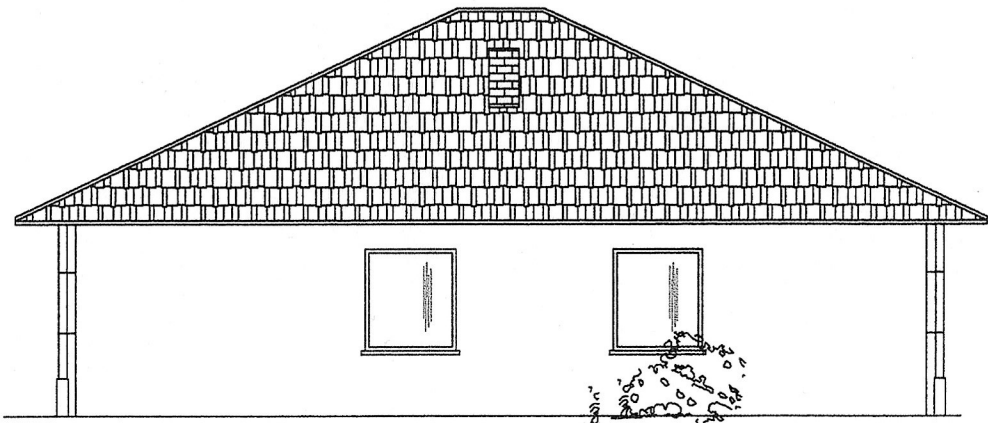

Seitenansicht links

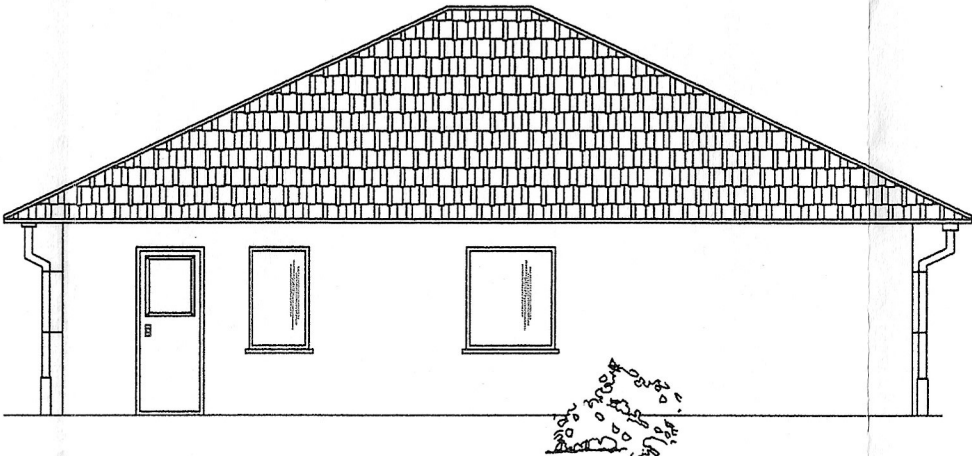

Bauvorhaben:

NEUBAU EINFAMILIENHAUS,
MBH BUNGALOW 2062

Entwurfsplanung Ansichten

M 1:100

Bauherr:

17.12.2004

GROTH | Ingenieure

Bauberatung
Dipl.-Ing. Jürgen Groth
Am Markt 13
18334 Bad Sülze
Telefon (03 82 29) 8 08 17
Fax (03 82 29) 8 08 18
Funk (0172) 8 05 97 32
Email info@groth-ingenieure.de



