


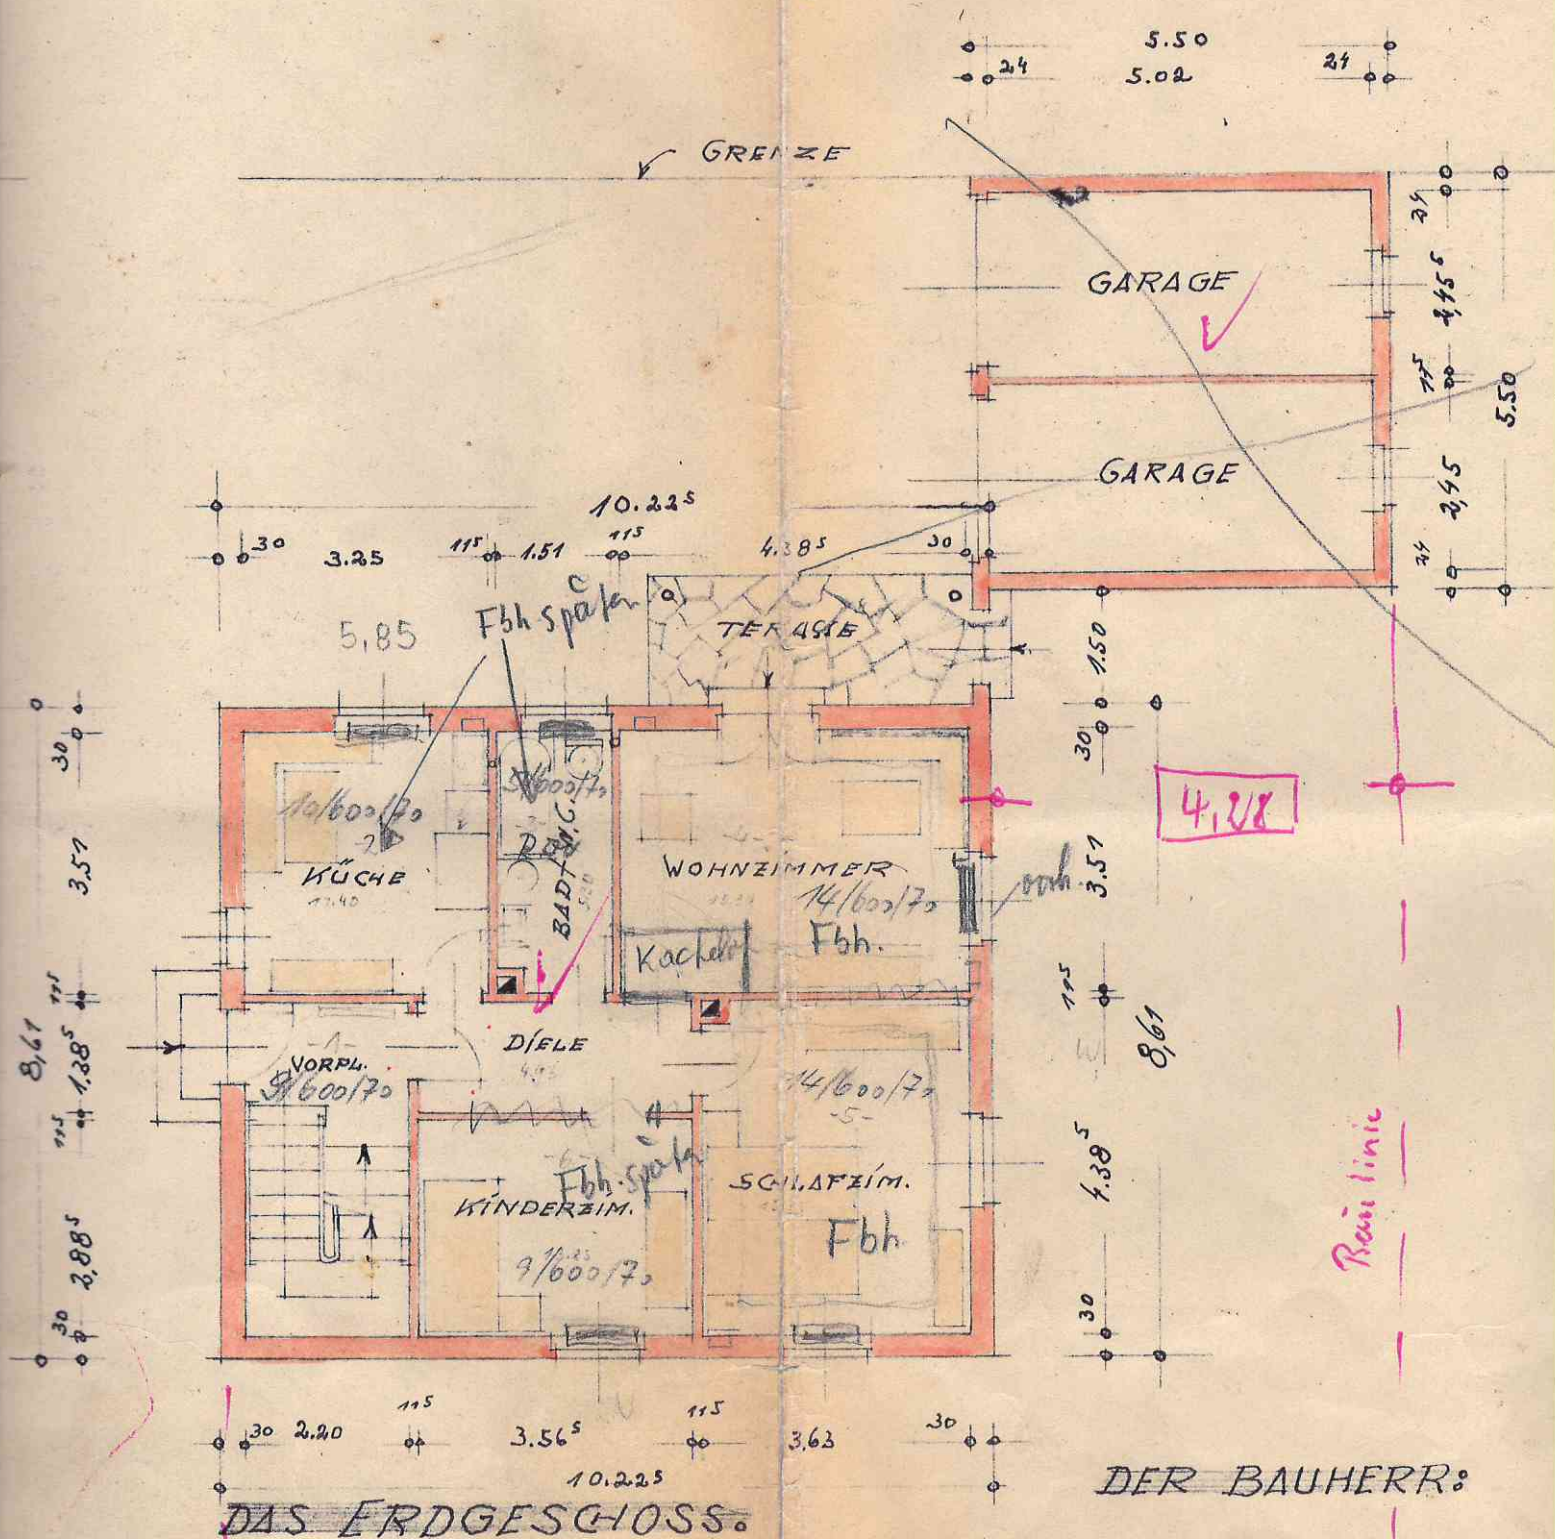

DER BAUHERR: