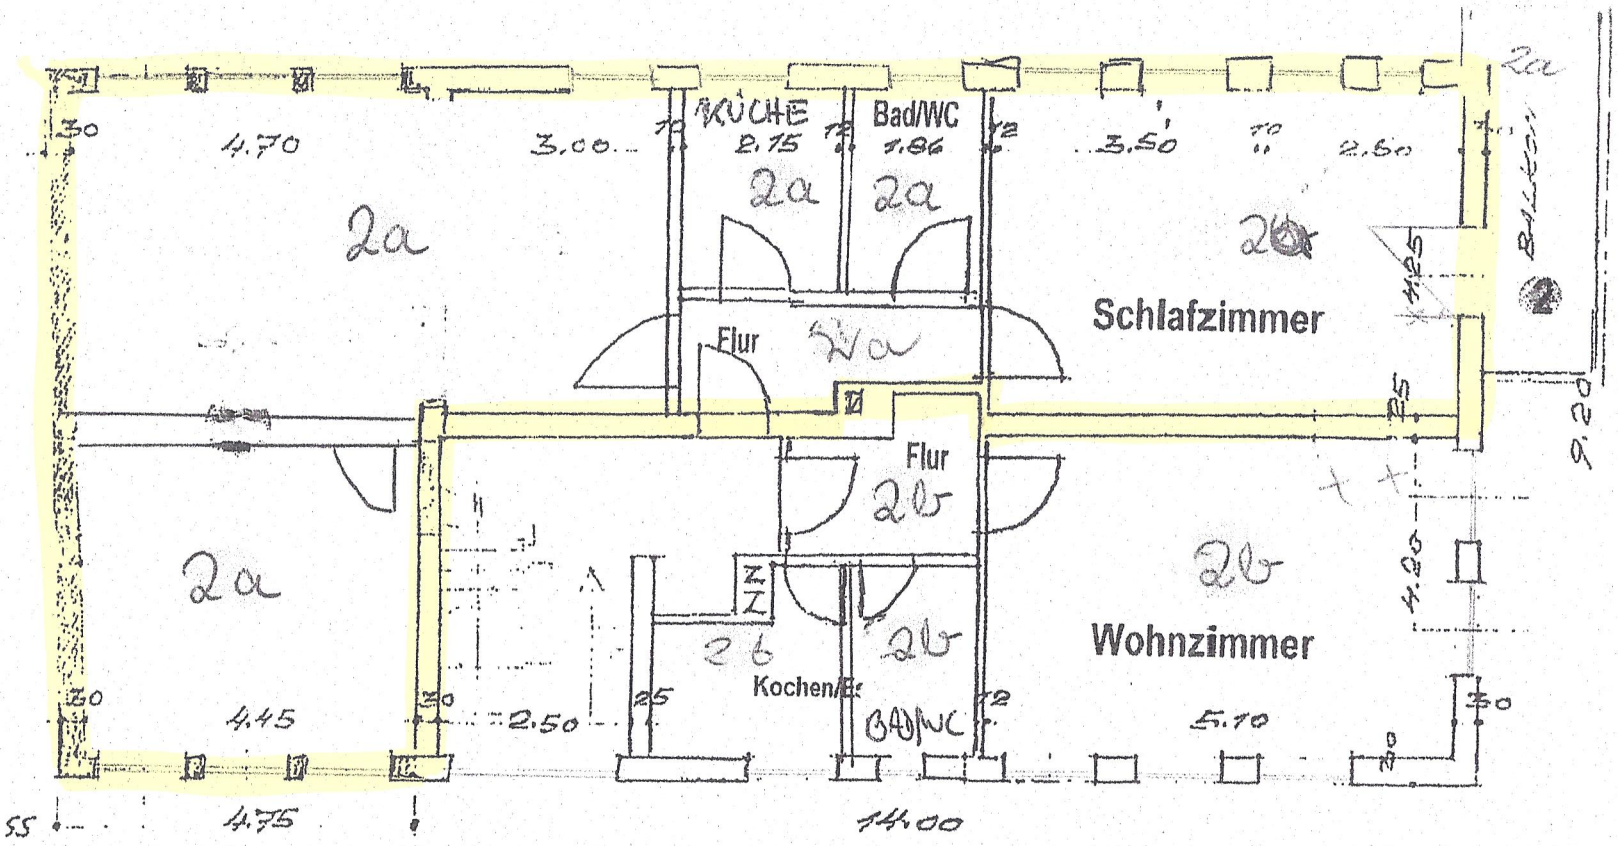

1.OBERGESCHOSS

Stadt Kamp-Lintfort
Baugenehmigung
Aktenzeichen (WE0)
Nr. 10/2005 Blatt 3
Datum: 07. Sep. 2005

02 Dez. 2005

Fachtechnisch geprüft in
Bezug auf die Abgrenzung
Stadtplanung und Bauordnung
Sachgebiet Baubrdnung