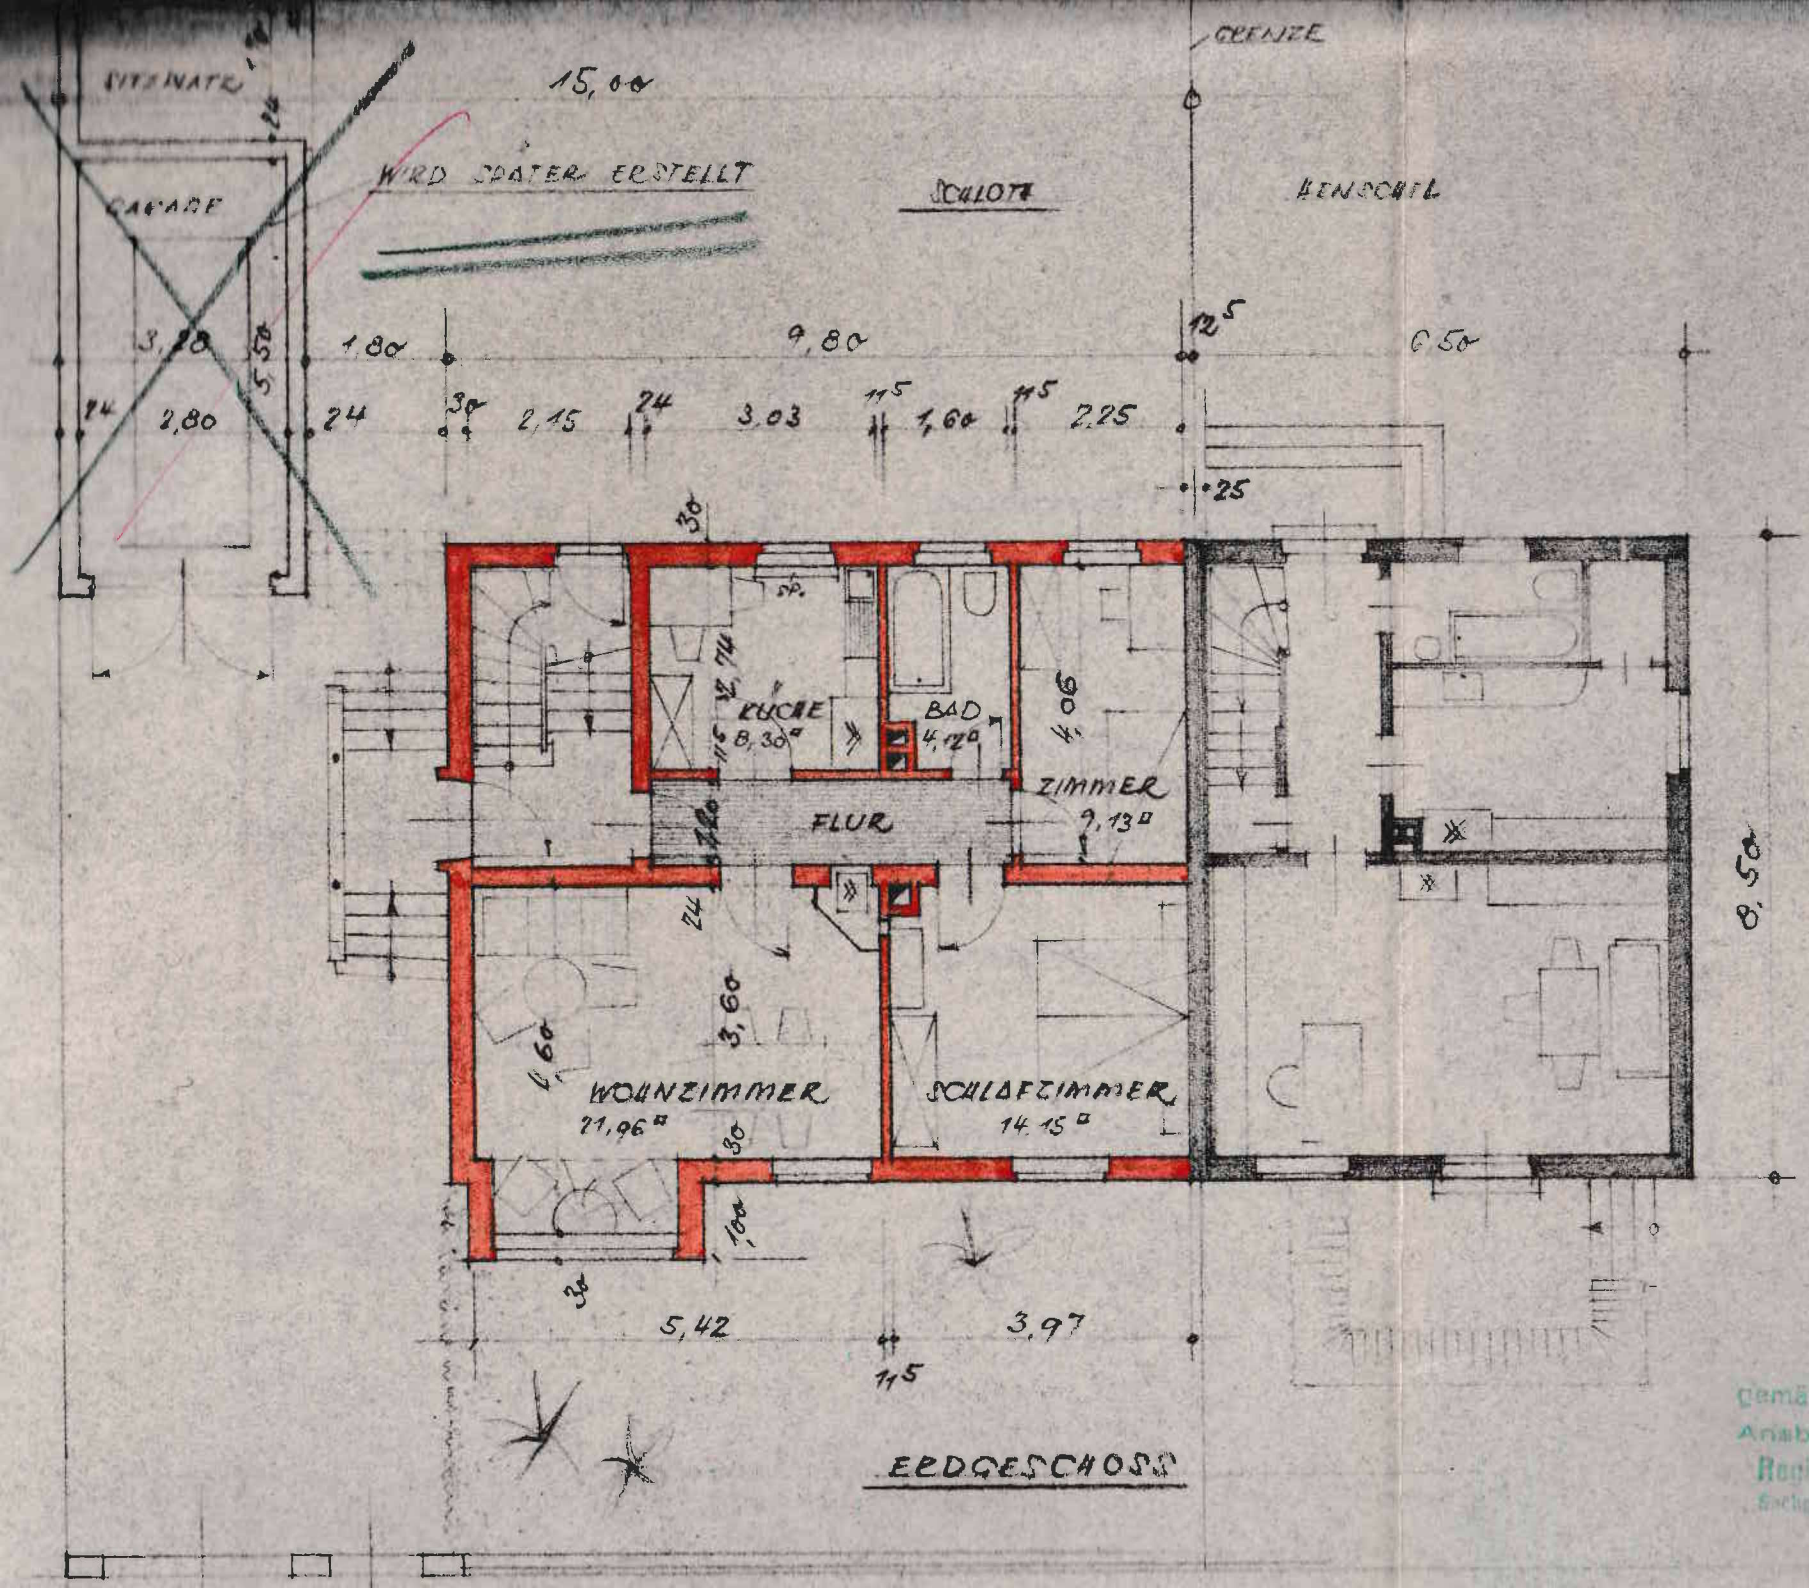
GRENZE
15,00
WIRD SPÄTER ERSTELLT
SCHLOTT
HEINSCHEL
GARAGE
3,20
5,50
1,80
9,80
12,5
6,50
2,80
2,15
3,03
1,60
2,25
KÜCHE
8,30 □
BAD
4,70
ZIMMER
9,13 □
FLUR
8,50
WOHNZIMMER
21,96 □
SCHLAFZIMMER
14,15 □
3,60
1,60
1,00
5,42
3,97
EDDGESCHOSS
Gepr
gemäß Wobau G
Ansbach, den
Regierung von Mi
Sachgebiet Siedlung und
G.A.