




N + 5013286

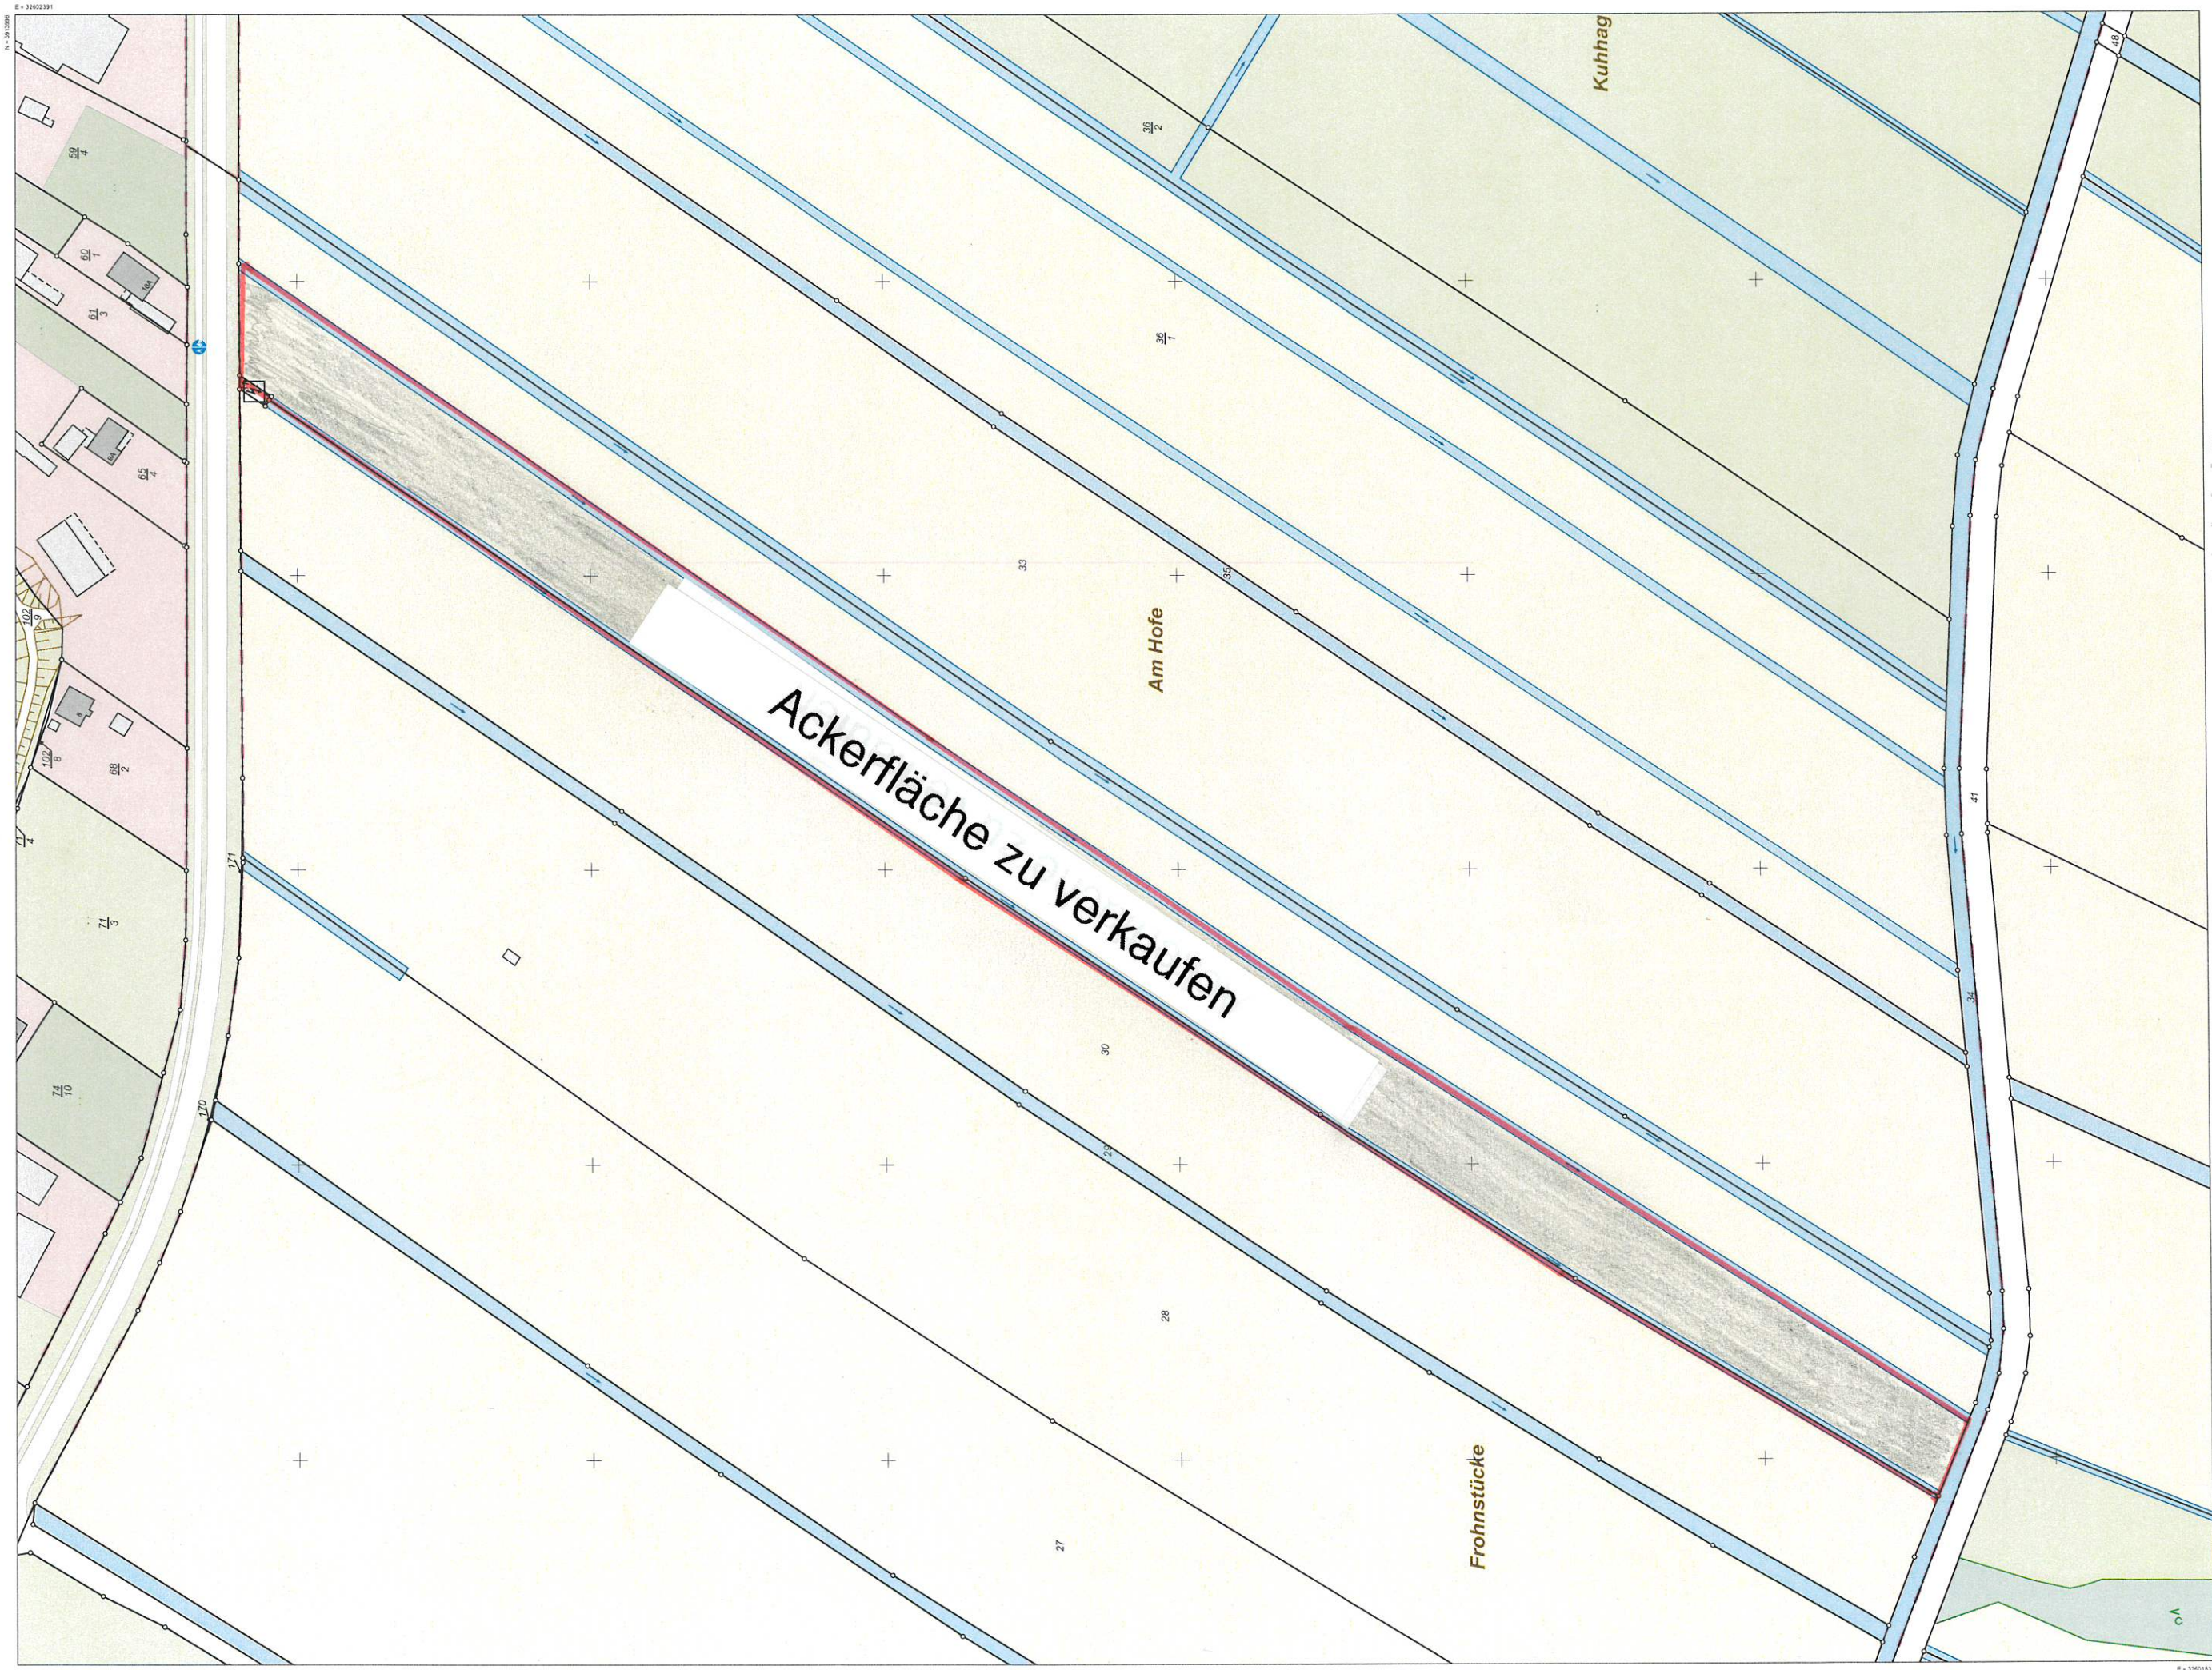

**Vermessungs- und Katasterverwaltung
Niedersachsen**
Gemeinde: Hahndorf (Elsa)
Gemarkung: Hahndorf (Elsa)
Flur: 11
Flurstück: 52

Liegenschaftskarte 1:1000
Standardpräsentation
Erstellt am: 03.07.2025
Aktualität der Daten: 28.06.2025

Verantwortlich für den Inhalt:
Landesamt für Geoinformation und Landentwicklung Niedersachsen
Adolph-Kolping-Straße 12
21337 Lüneburg
Bereitgestellt durch:
Landesamt für Geoinformation und Landentwicklung
Gf: Bernd Jäger
Matthias-Claudius-Weg 12
21365 Adendorf
Bei einer Verwendung für rechtliche oder verwaltungsmäßige Zwecke oder einer öffentlichen Wiedergabe sind die
allgemeinen Geschäfts- und Nutzungsbedingungen (AGB) zu beachten. Gf- und elektronische Nutzungsrechte oder
eine Kopulation mit der für den Inhalt verantwortlichen Behörde ist ausdrücklich untersagt.

Maßstab 1:1000

Meter

N + 5013286

E + 32602391