
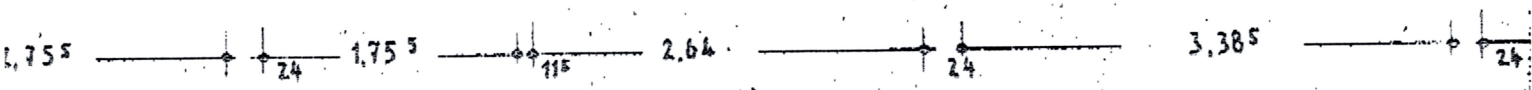
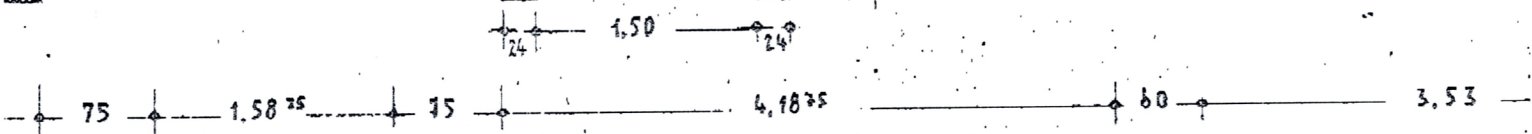


70 cm DRAINAGEROHRE UNTER DECKE EINBAUEN

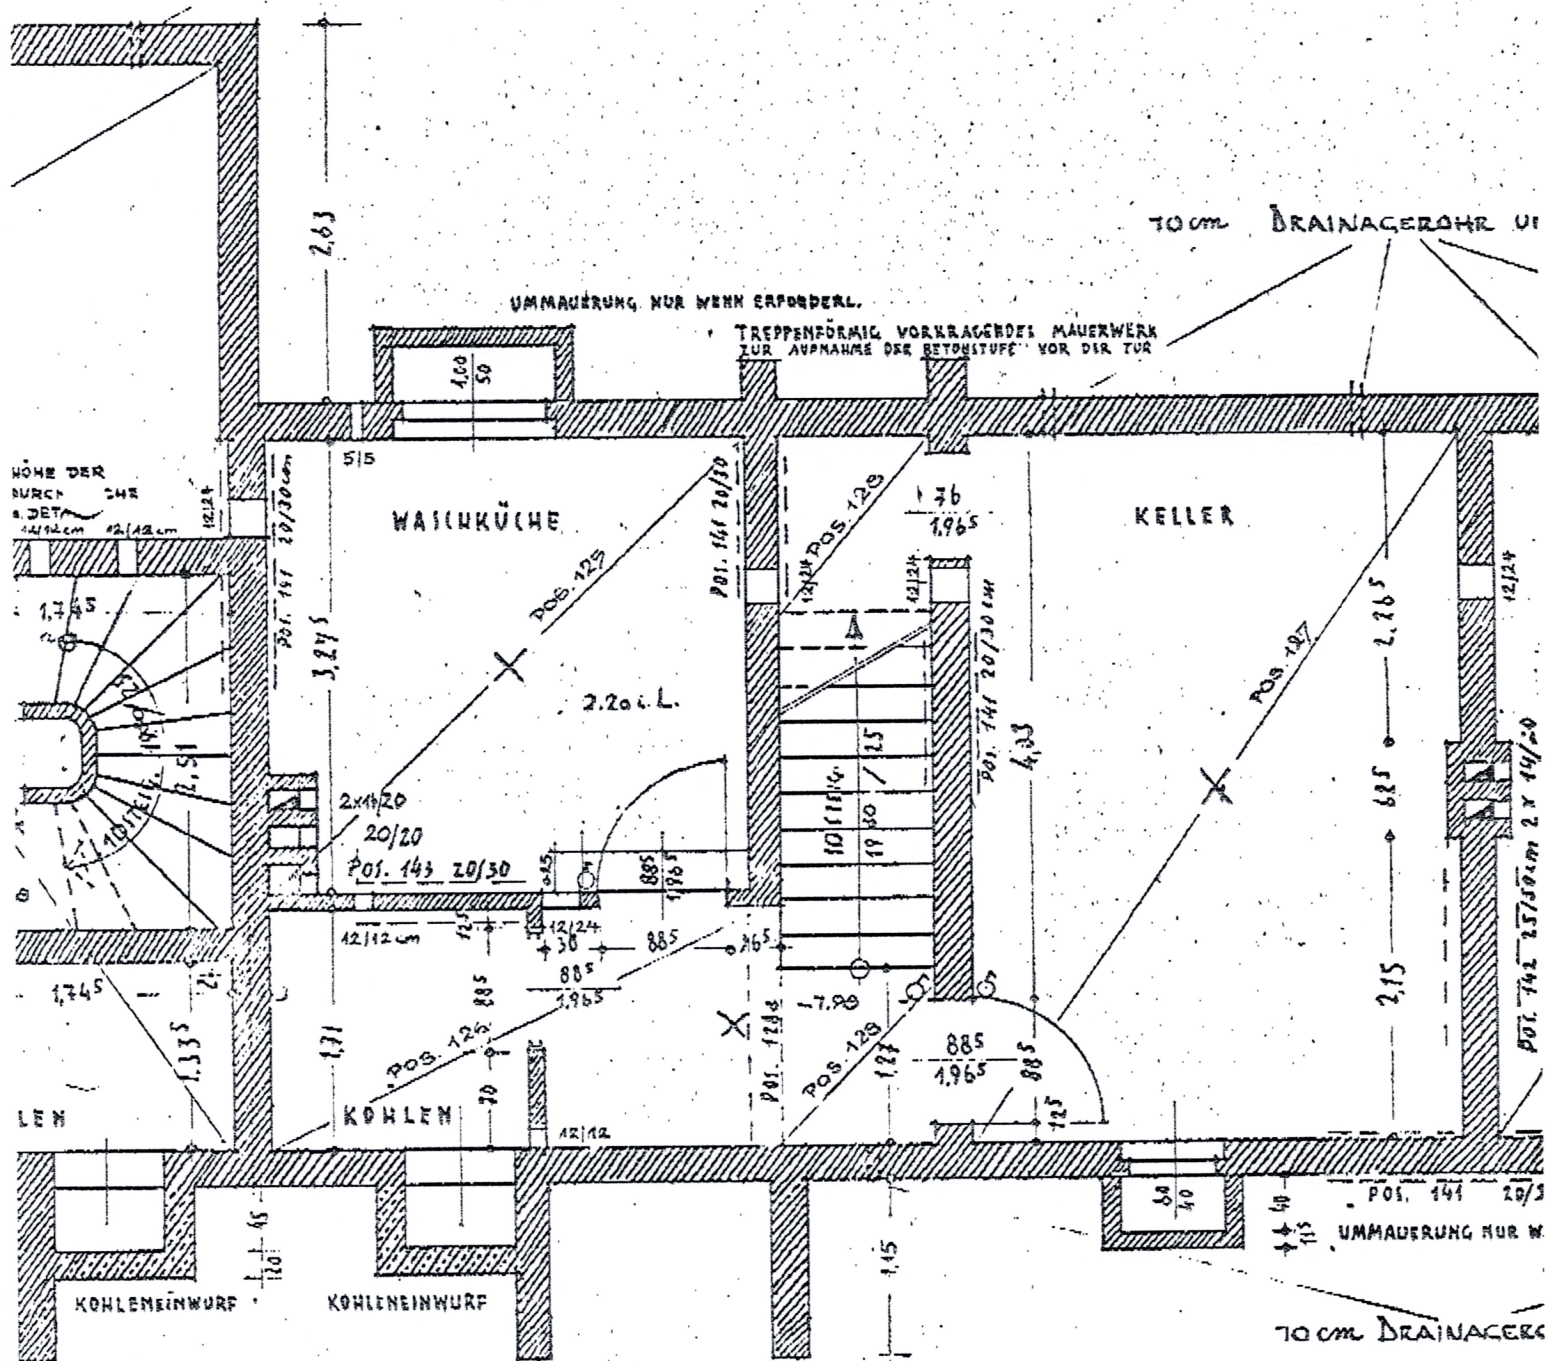

8,375

Länge über alles = 45,65 m

STAHLBETON - FERTIGTEIL - D