



Legende Planung Elektro

- Weitspanntrasse 400mm
- Brüstungskanal
- Verteilung Elektro
- Datenverteiler
- CEE Kombi Typ A
- Präsenzmelder Deckeinbau
- Präsenzmelder Wandeinbau
- Wechselschalter
- Serienschalter
- Datenanschlussdose Cat.6A
- Wand- / Deckenleuchte 34W
- Wand- / Deckenleuchte 17W
- Rasterleuchte 33W
- Schukosteckdose einfach
- Schukosteckdose doppelt
- Herdanschlussdose
- HDMI Anschlussdose
- Jalousietaster
- Rauchwarnmelder optisch
- Rettungszeichenleuchte
- Sicherheitsleuchte
- Bodentank 2x Schuko 2x Netzwerk HDMI
- WLAN Access Point
- Durchlauferhitzer

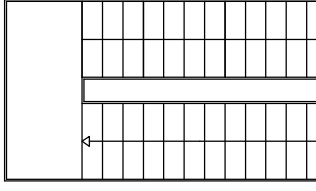


R 0.13 Halle Kaltbereich  
613,36 m²

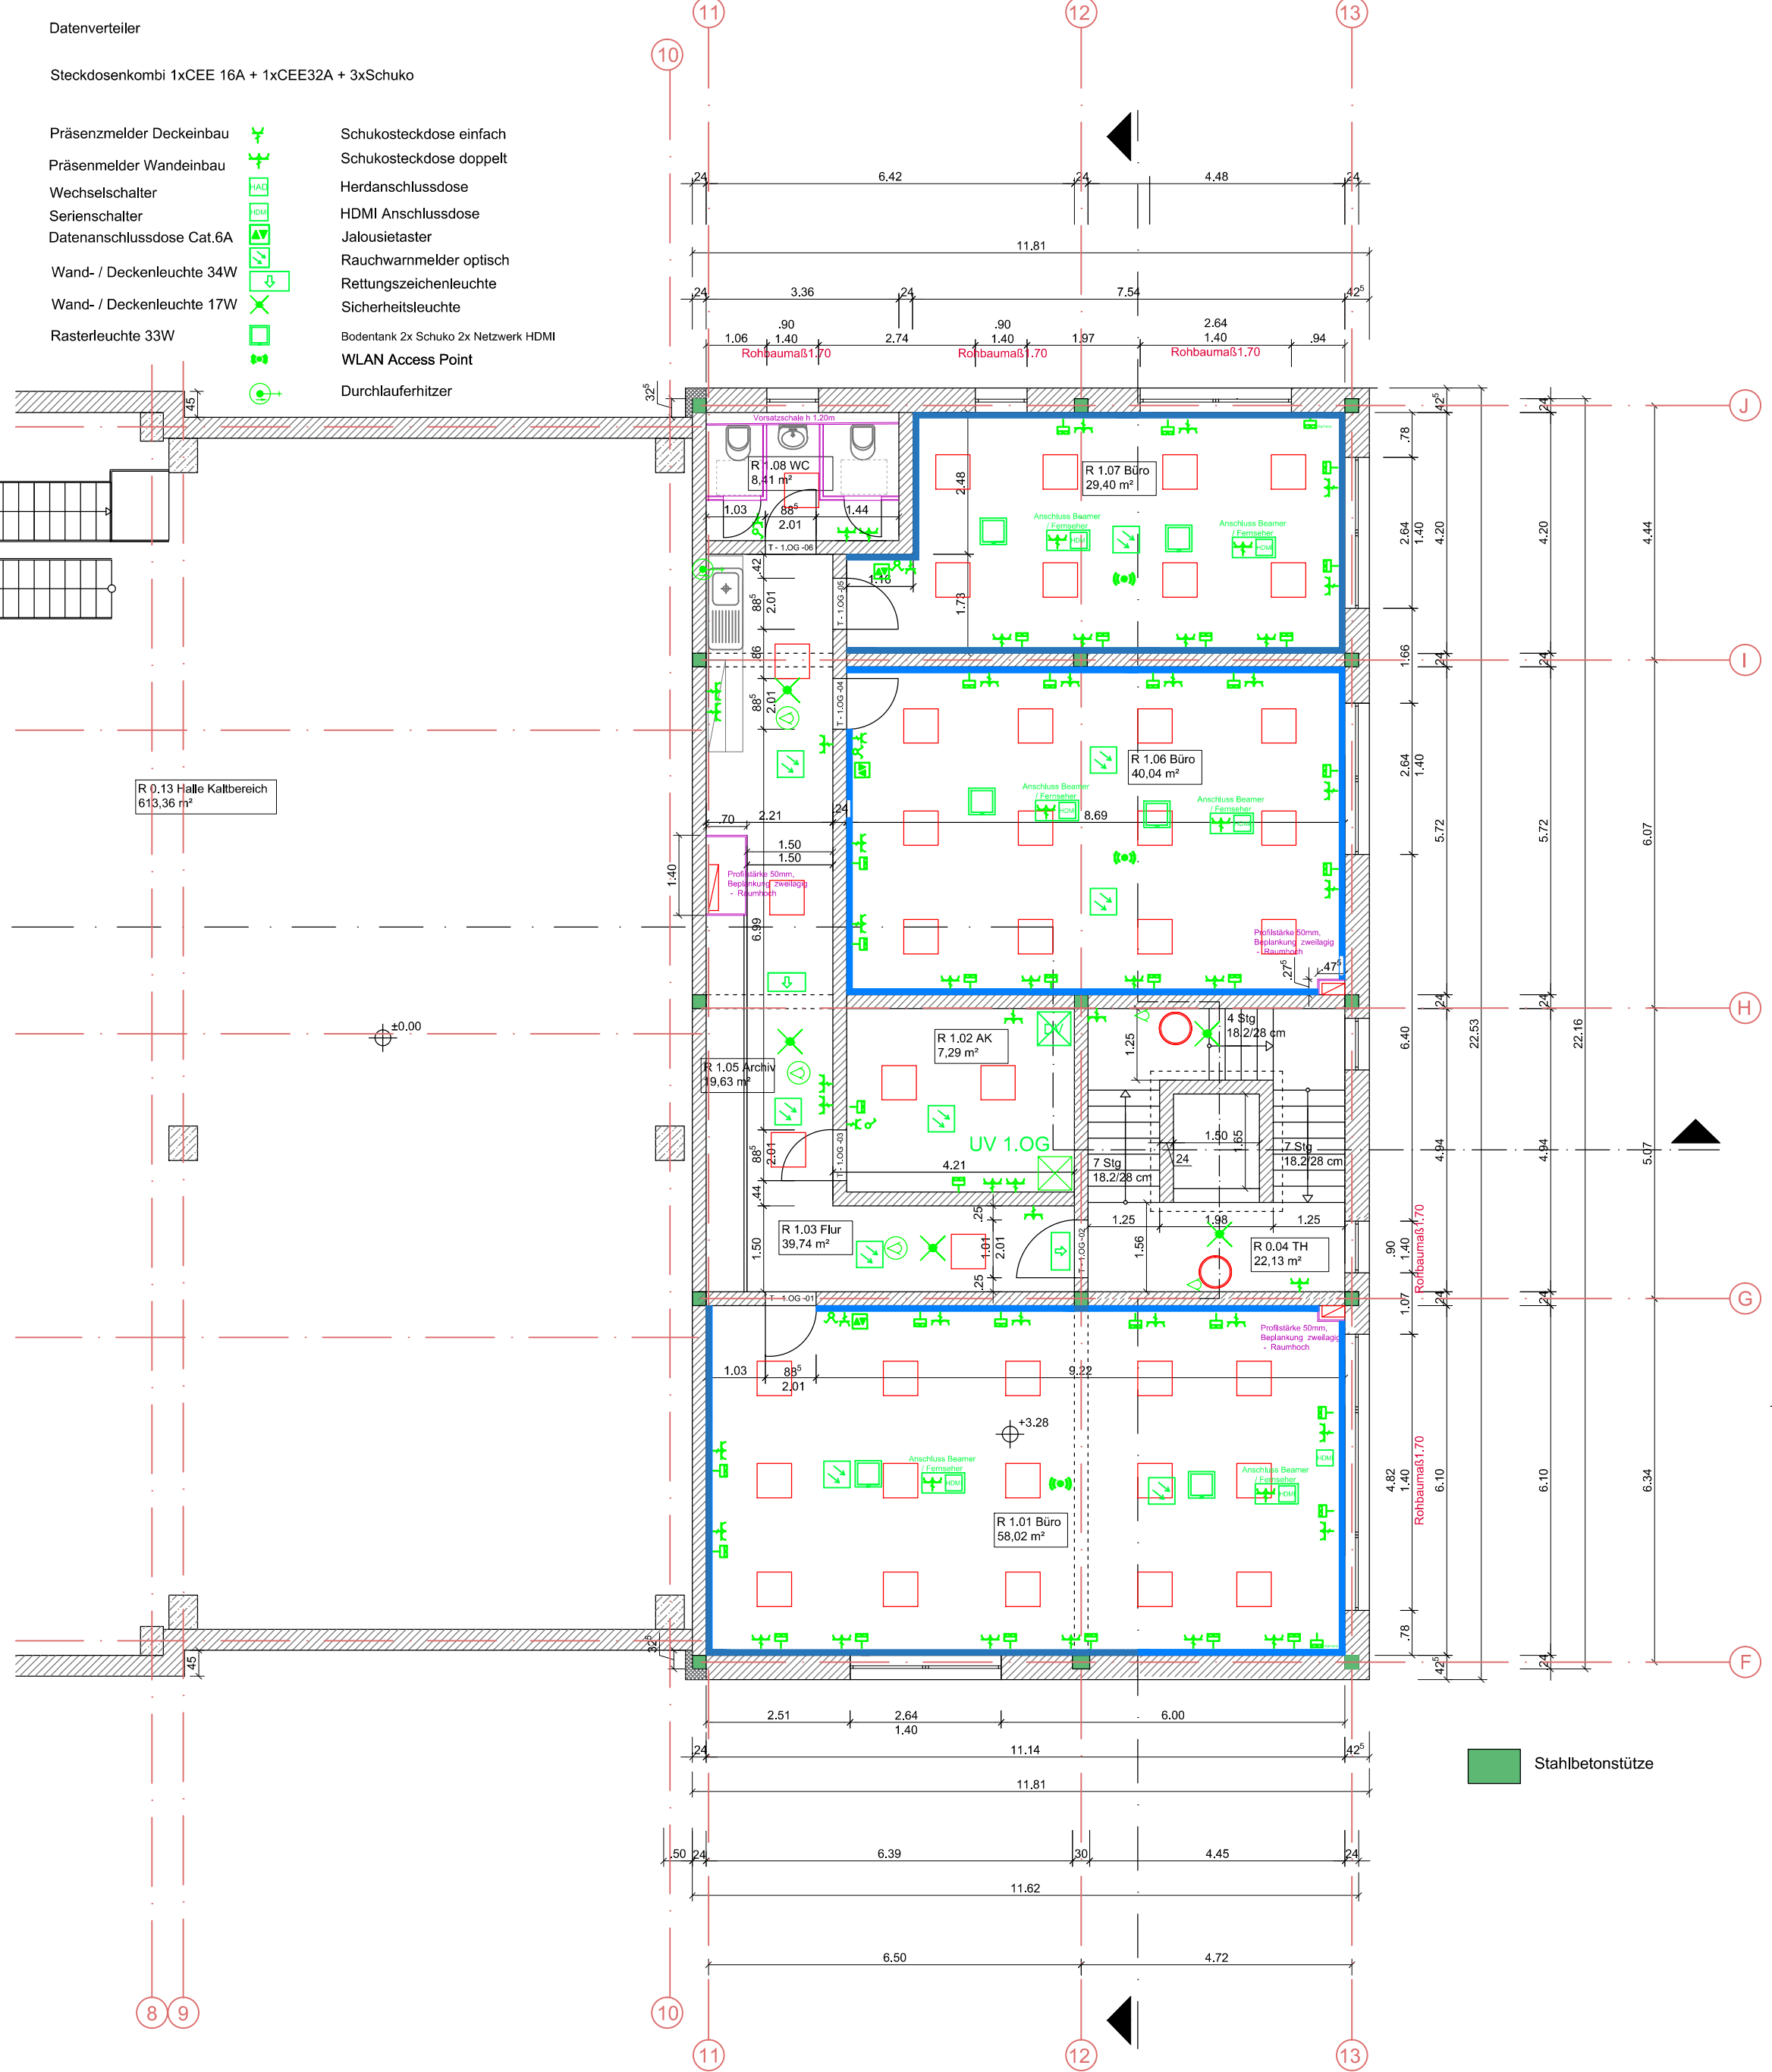


Stahlbetonstütze


Detail  
Sturzbereich mit Ziegel-Raffstorekasten  
M 1:15

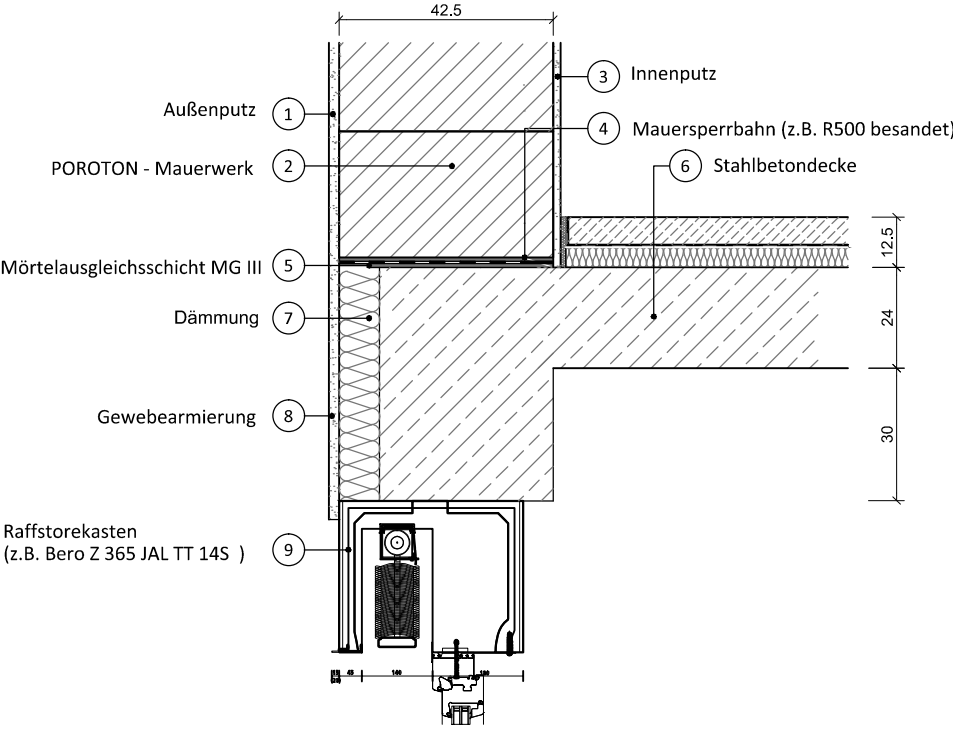

Detail  
Stütze in der Wand  
M 1:15

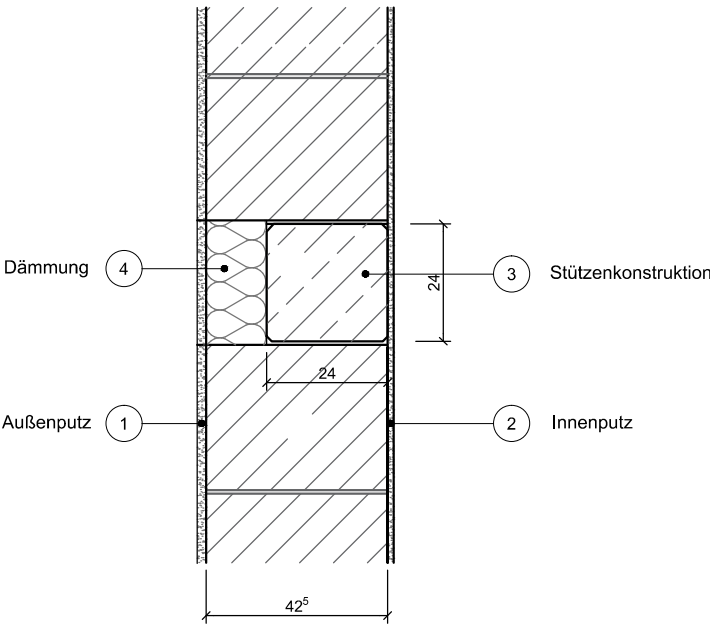

Detail Treppe OG-DG  
M 1:25

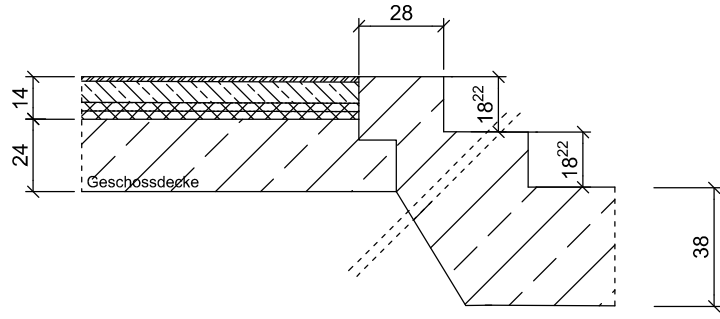

Detail  
Einbindende Decke in Außenwand  
M 1:15

