




Frischwasserleitung und Stromleitung liegt entlang Grenze auf dem Nachbargrundstück!

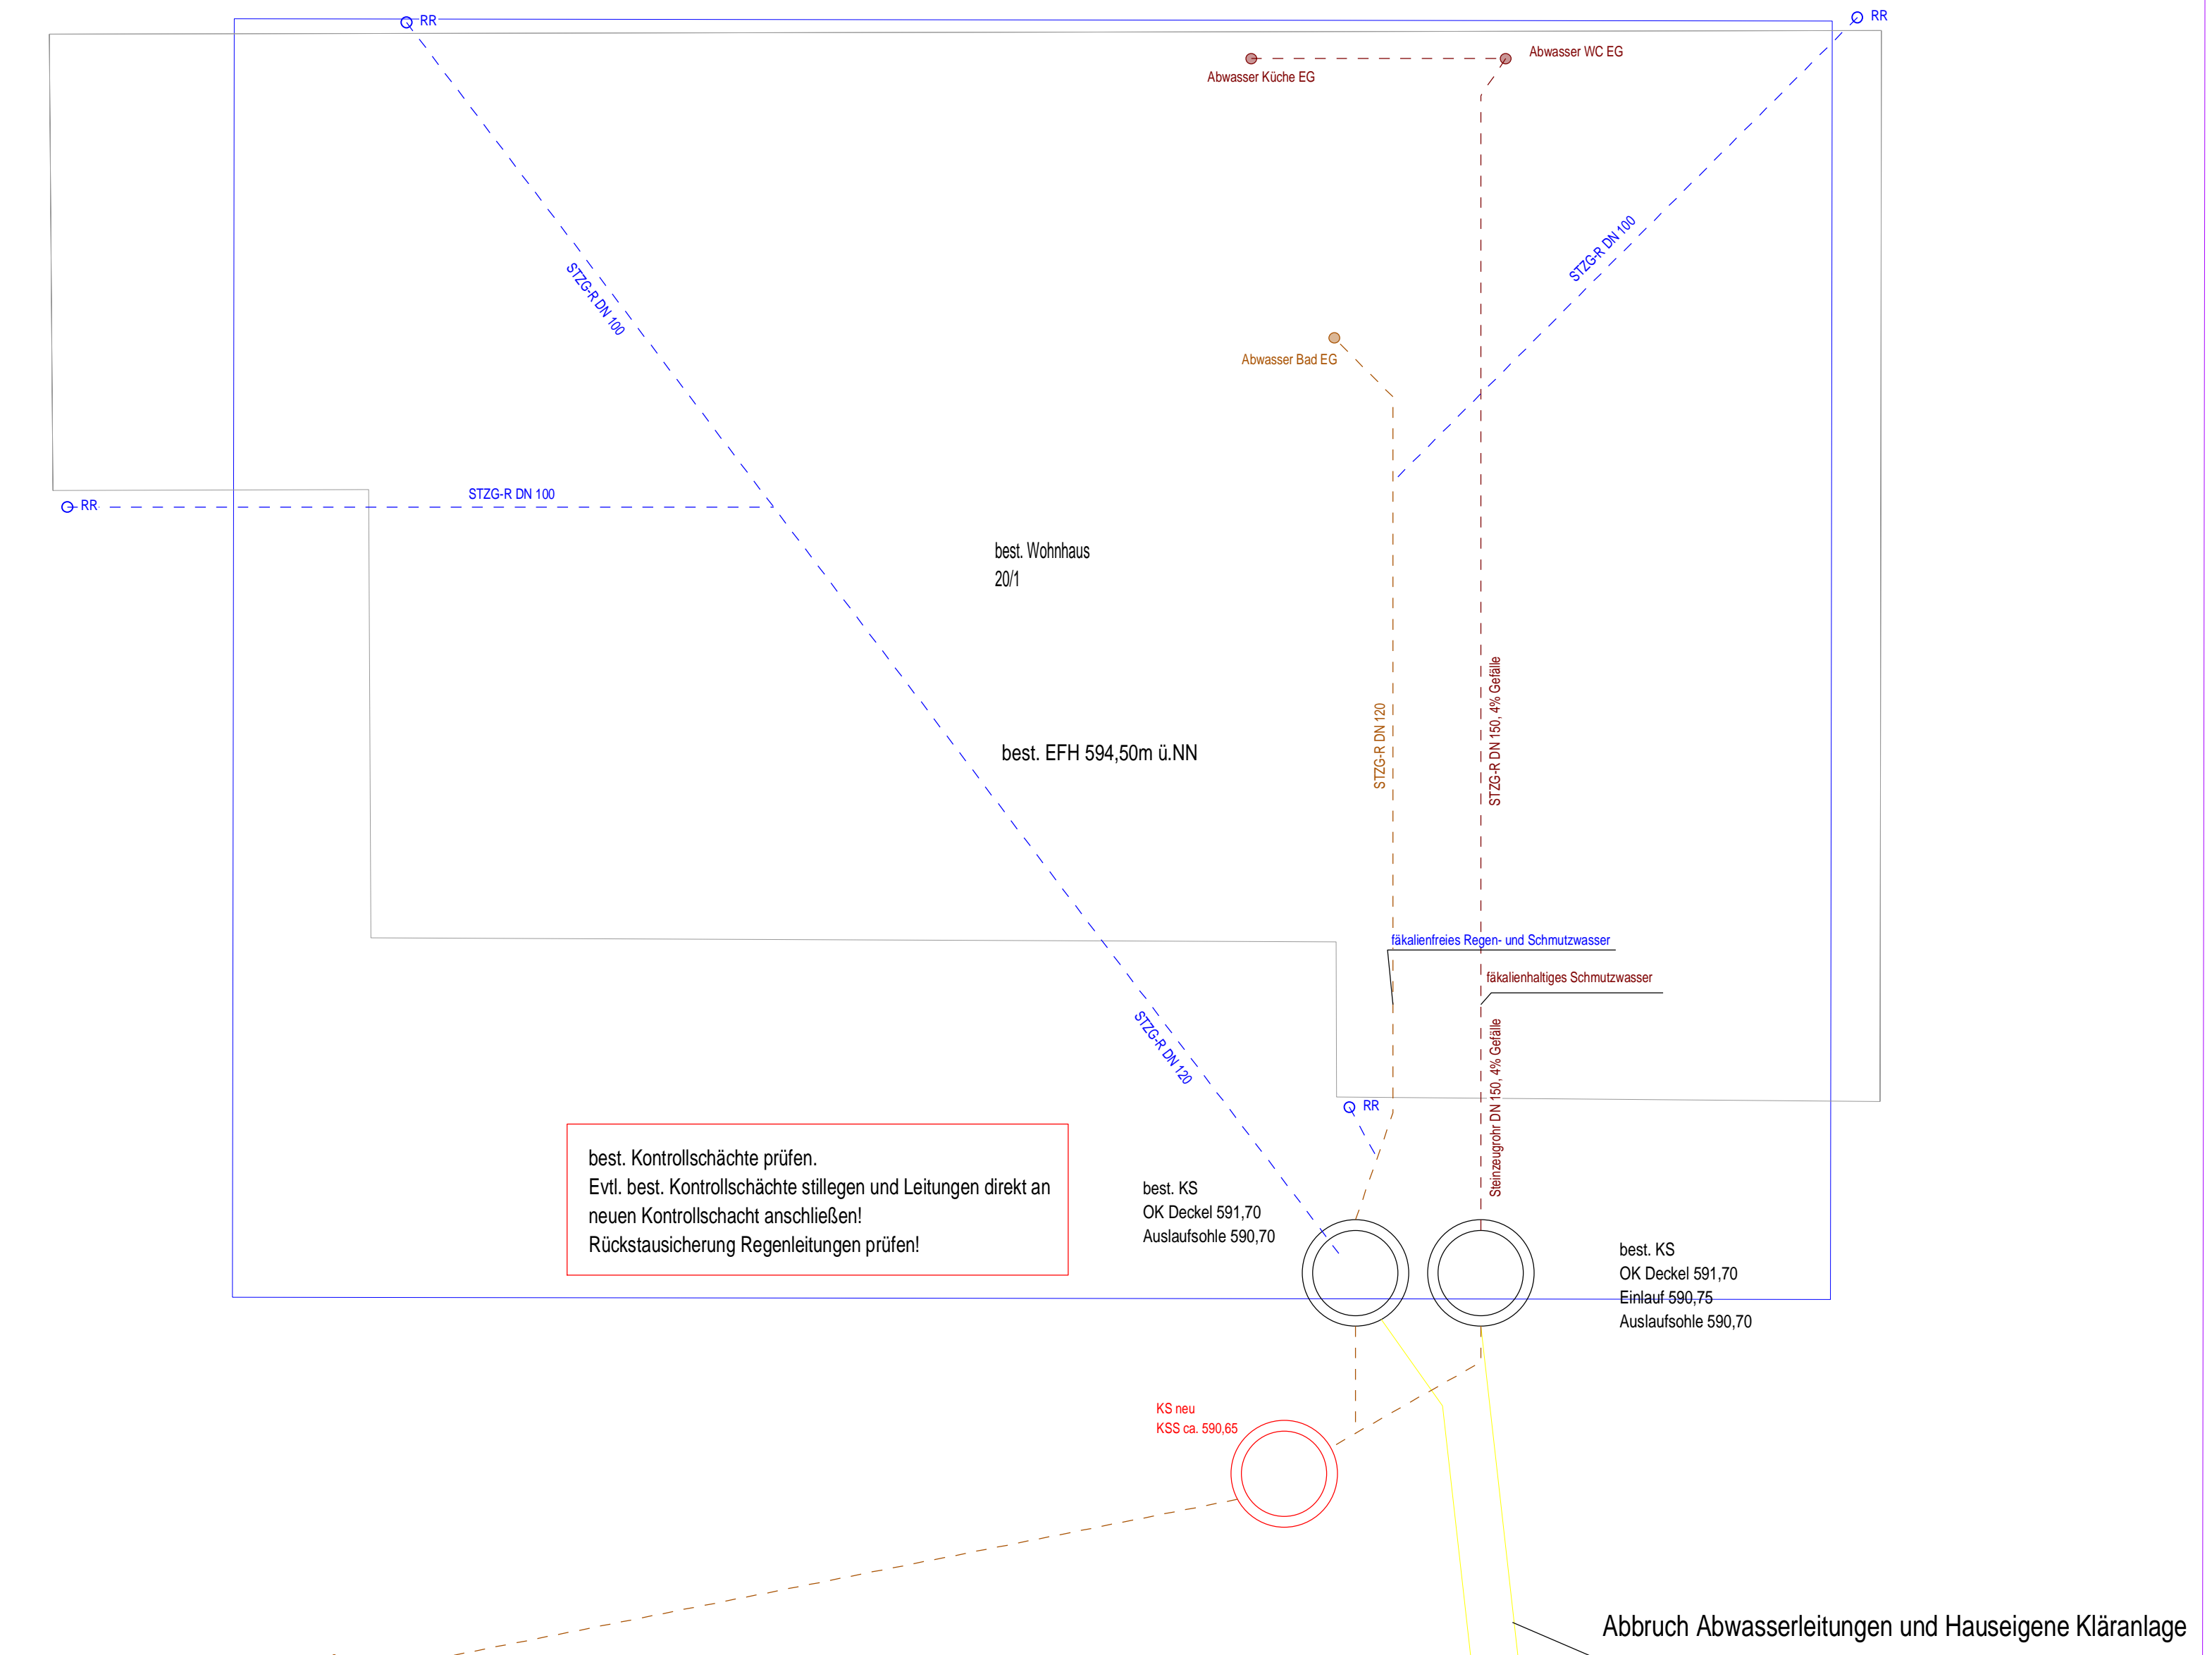

Haus 1

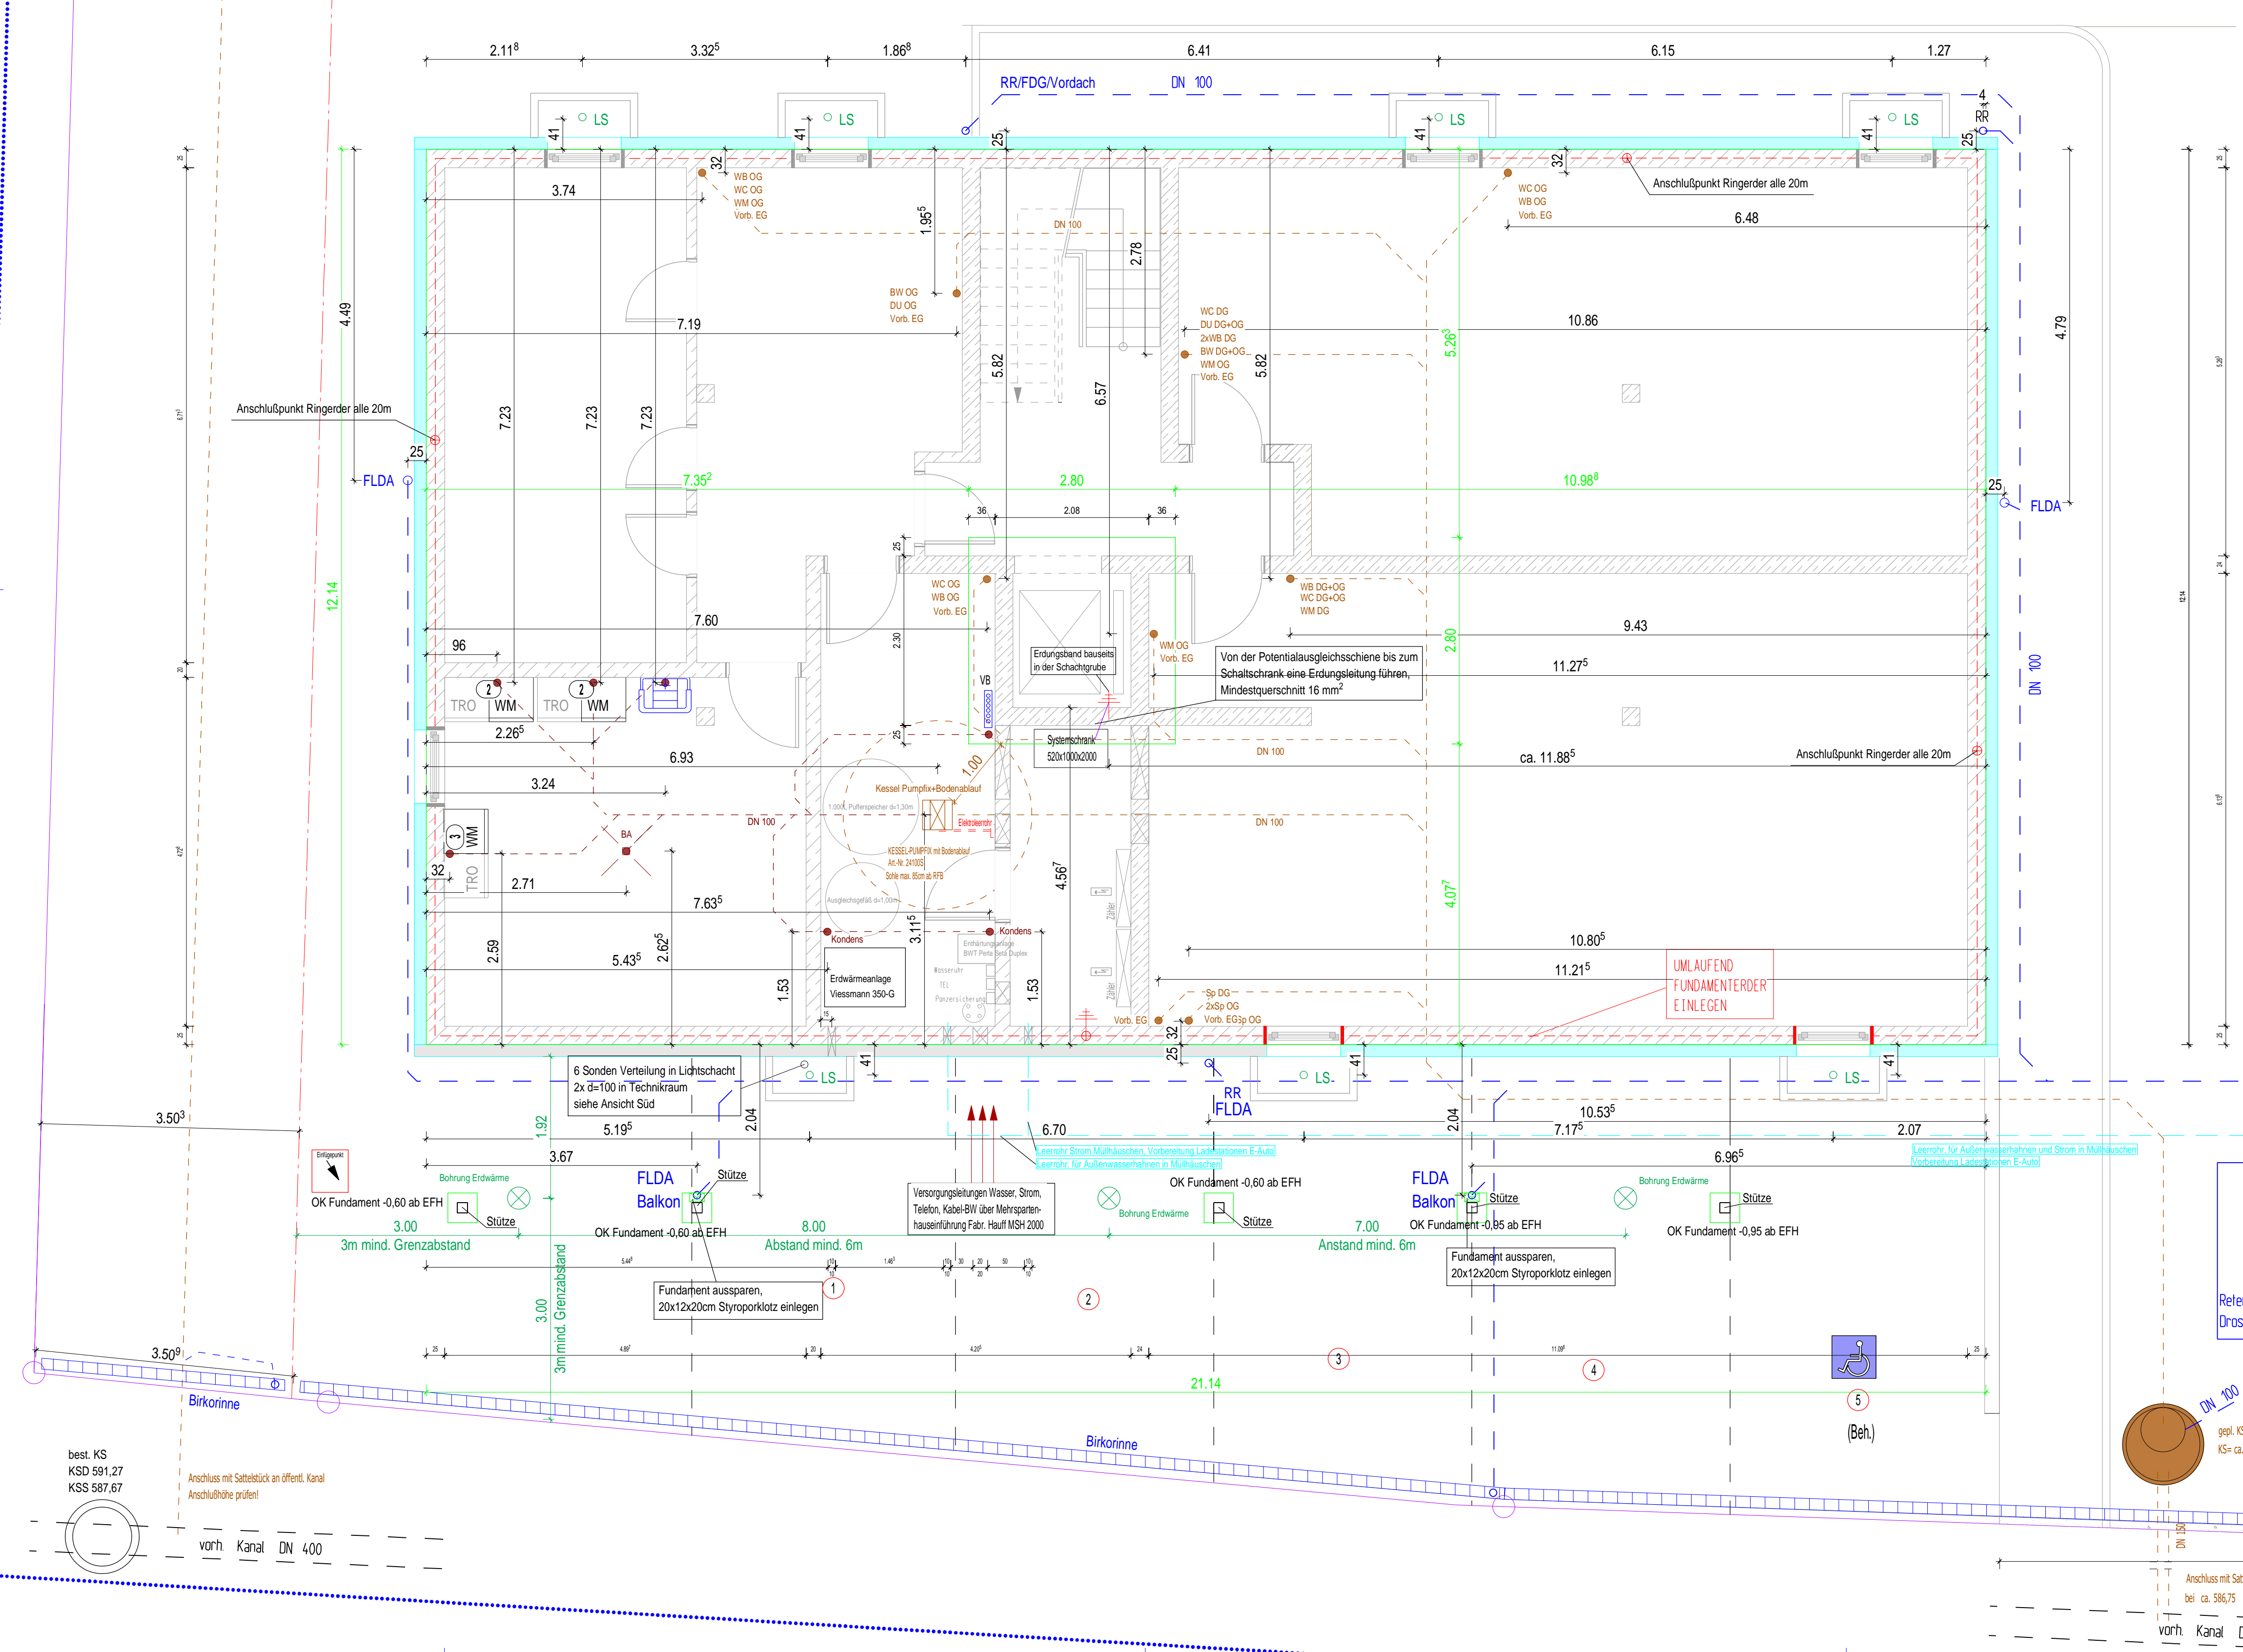


Haus 2

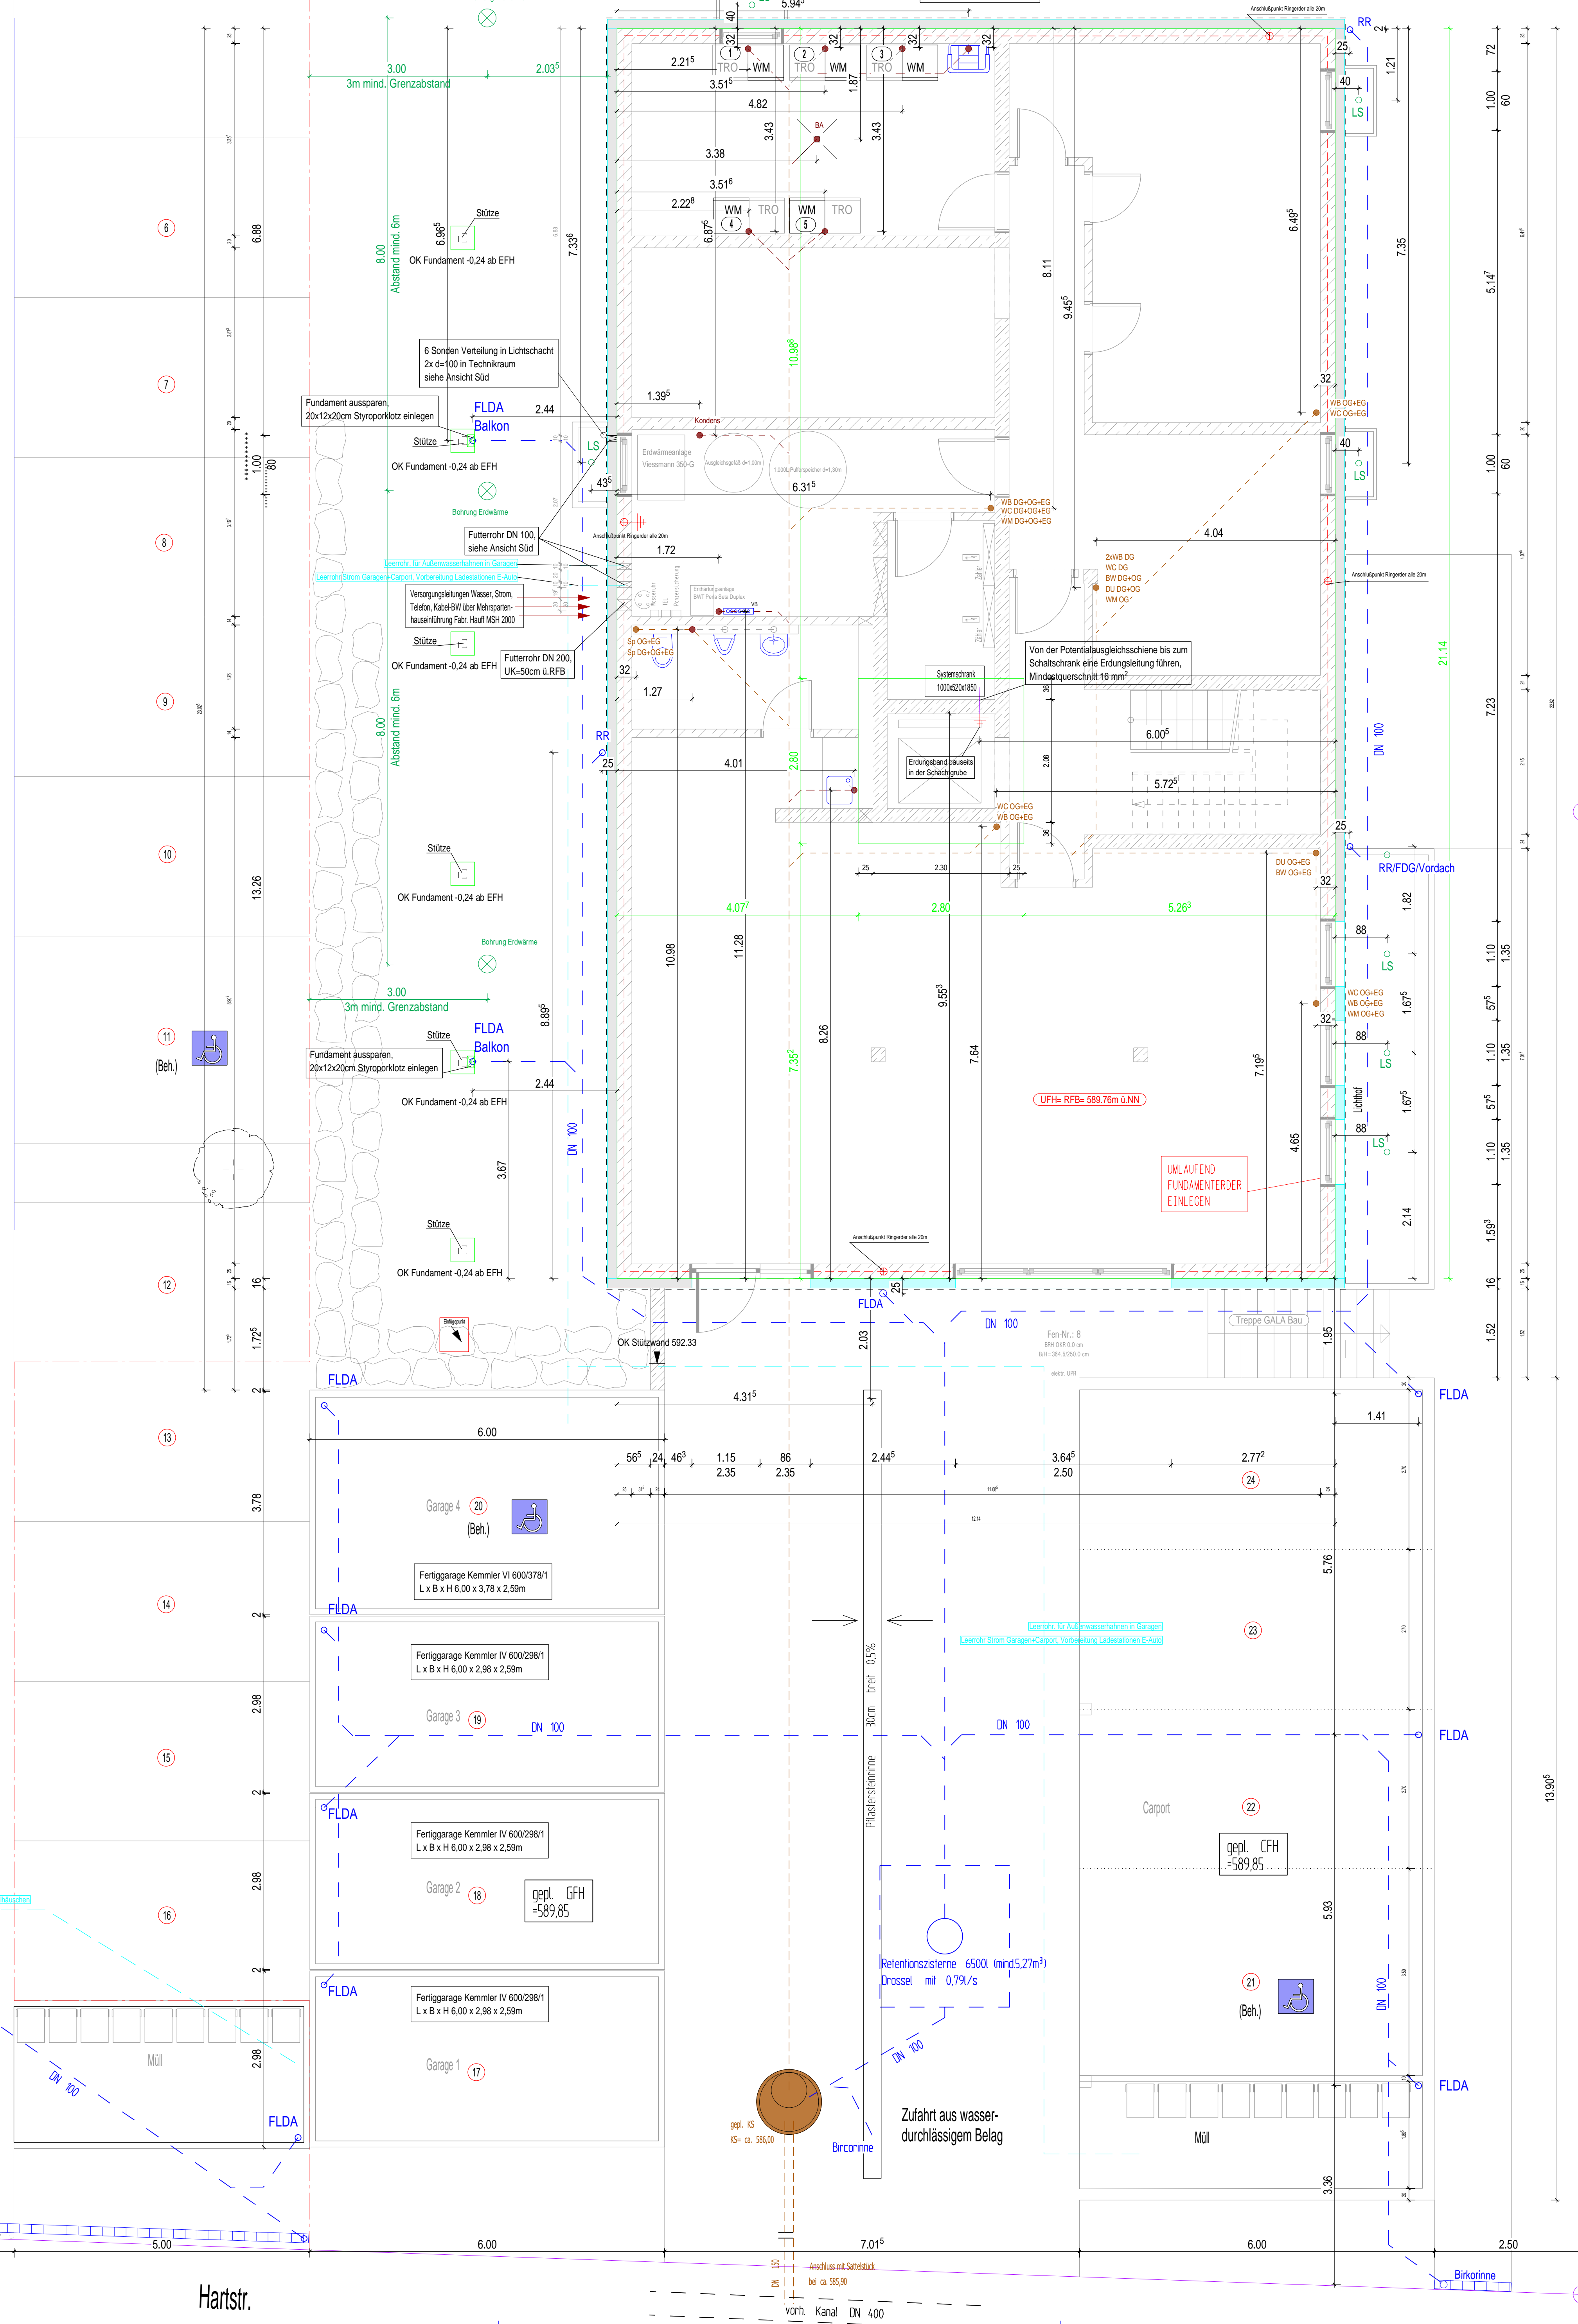

Haus 1+2

WERKPLANUNG 0a

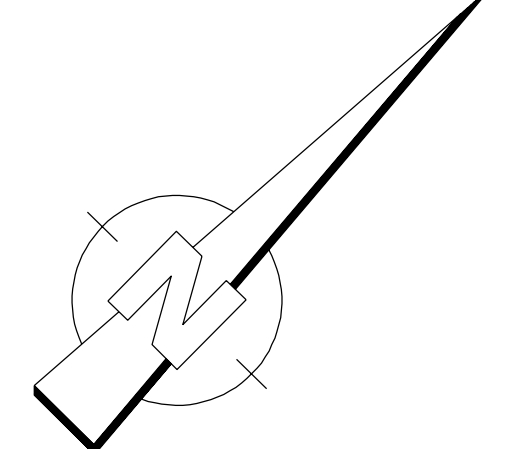

d			
c			
b			
a	Nummerierung Parkplätze	19.11.2021	MW
	Index Änderung	Datum	Name

Willi Mayer ZimmerMeisterHaus

Häuser fürs Leben

BAUHERR: W. Mayer Grundstücks- GmbH
 BAUORT: Thanheimer Str. 40, 72406 Bisingen
 BAUVORHABEN: Haus 1: Hartstraße 22, Haus 2: Hartstraße 20
 72336 Balingen- Weilstetten
 BAUTEIL: Neubau 2 Mehrfamilienhäuser mit Garage, Carport und teilweise gewerblicher Nutzung
GRUNDRISS ENTWÄSSERUNG

Datum	Maßstab	Städter	Bauherr	gezeichnet	Projekt-Nr.
17.11.2021	M 1:50	FD	MS	MB	P2018-041