Landesamt für Vermessung und Geoinformation Sachsen-Anhalt (LVermGeo)
Otto-von-Guericke-Straße 15, 39104 Magdeburg
Standort: Scharnhorststraße 89, 39576 Stendal

Auszug aus dem Liegenschaftskataster

Liegenschaftskarte 1:1000

Flurstück:	750/88	Gemeinde:	Diesdorf, Flecken
Flur:	3	Kreis:	Altmarkkreis Salzwedel
Gemarkung:	Diesdorf		

Erstellt am 09.06.2020
Aktualität der Daten: 07.06.2020

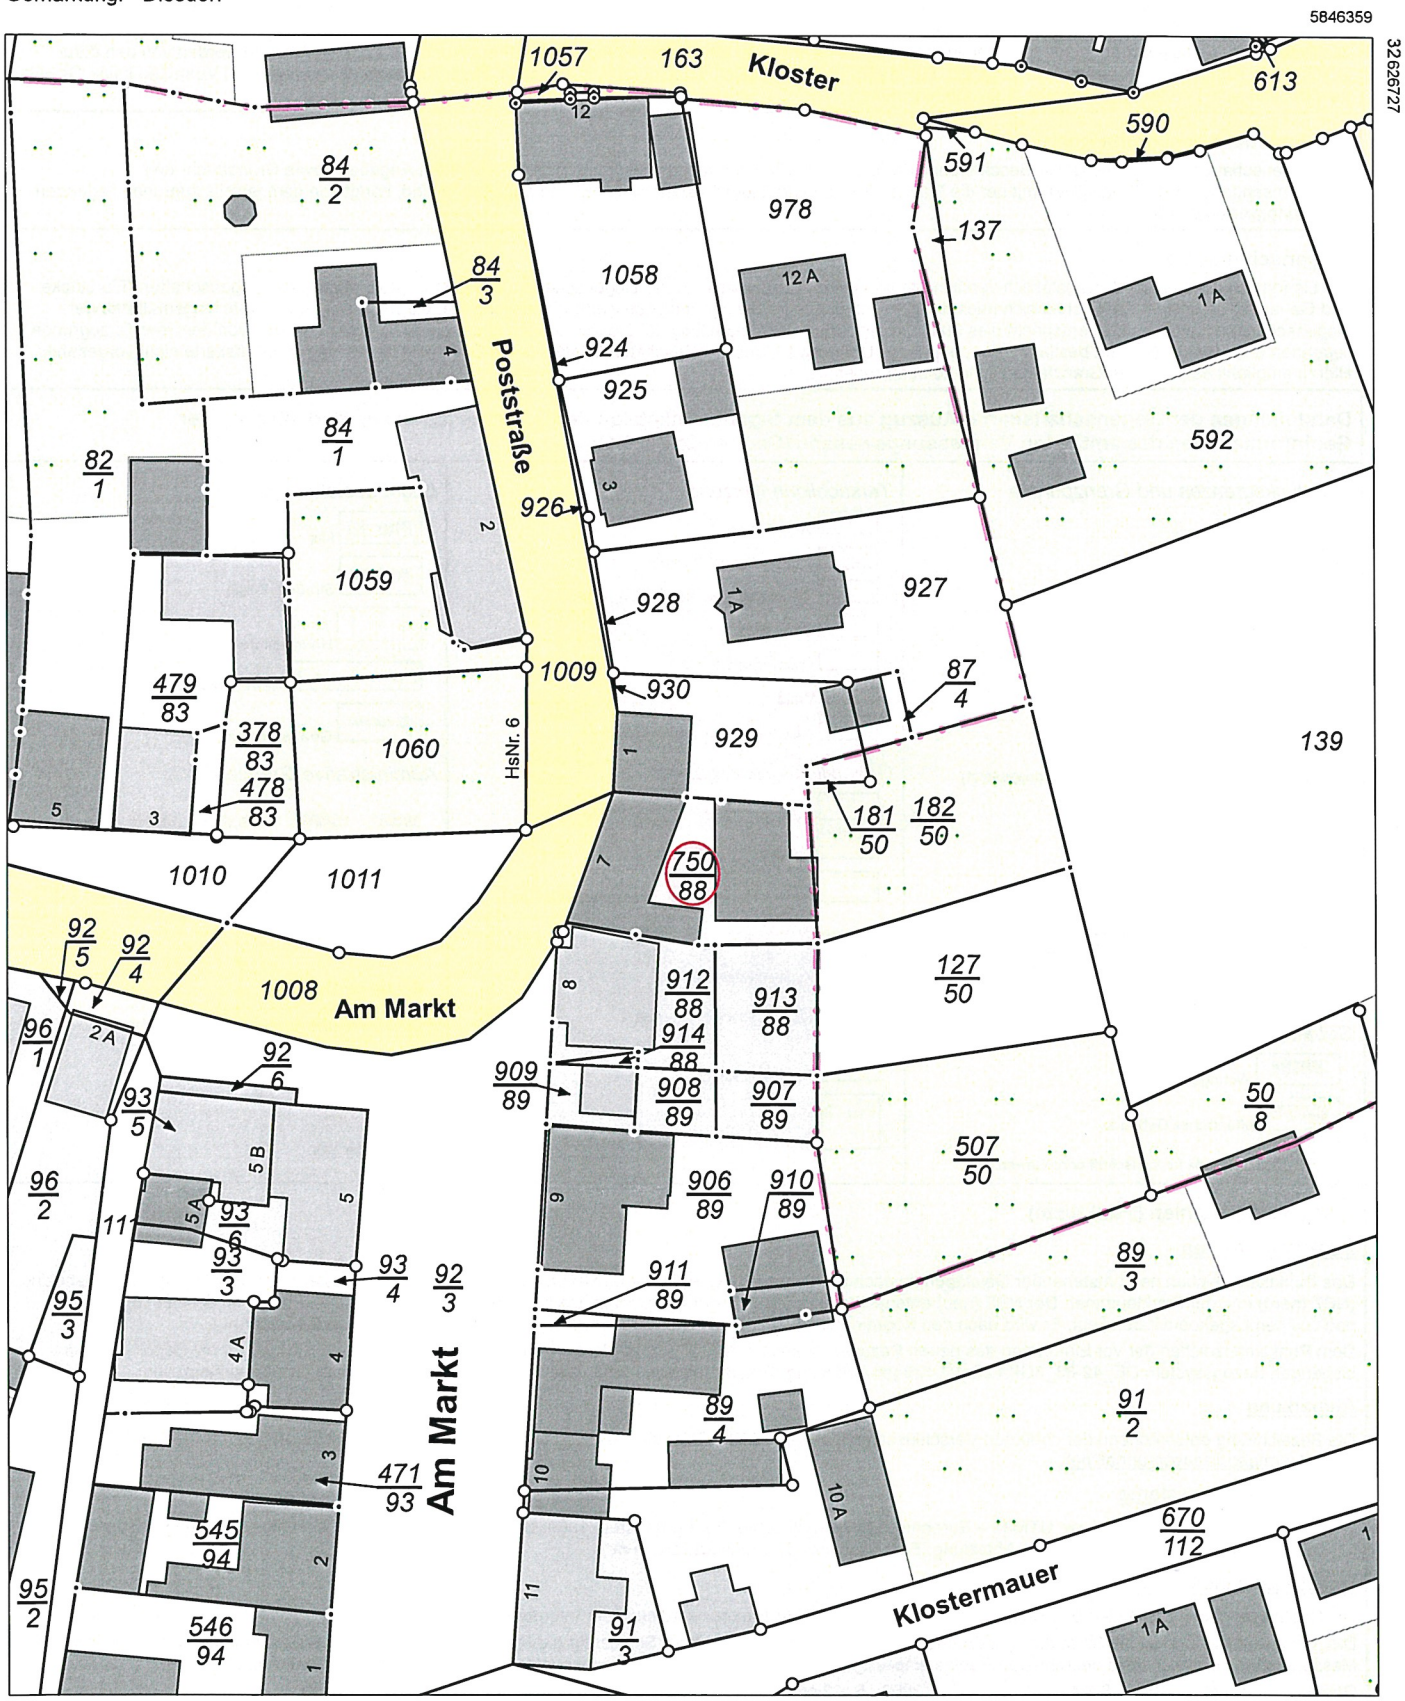

Maßstab: 1:1000 0 10 20 30 Meter

Antrags-Nr.: B21-5004496-2020-5

Dieser Auszug ist gesetzlich geschützt. Es gelten die Nutzungsbedingungen für die Daten der Landesvermessung, des Liegenschaftskatasters, des Geobasisinformationssystems und der Grundstückswertermittlung des Landesamtes für Vermessung und Geoinformation Sachsen-Anhalt (LVermGeo).