




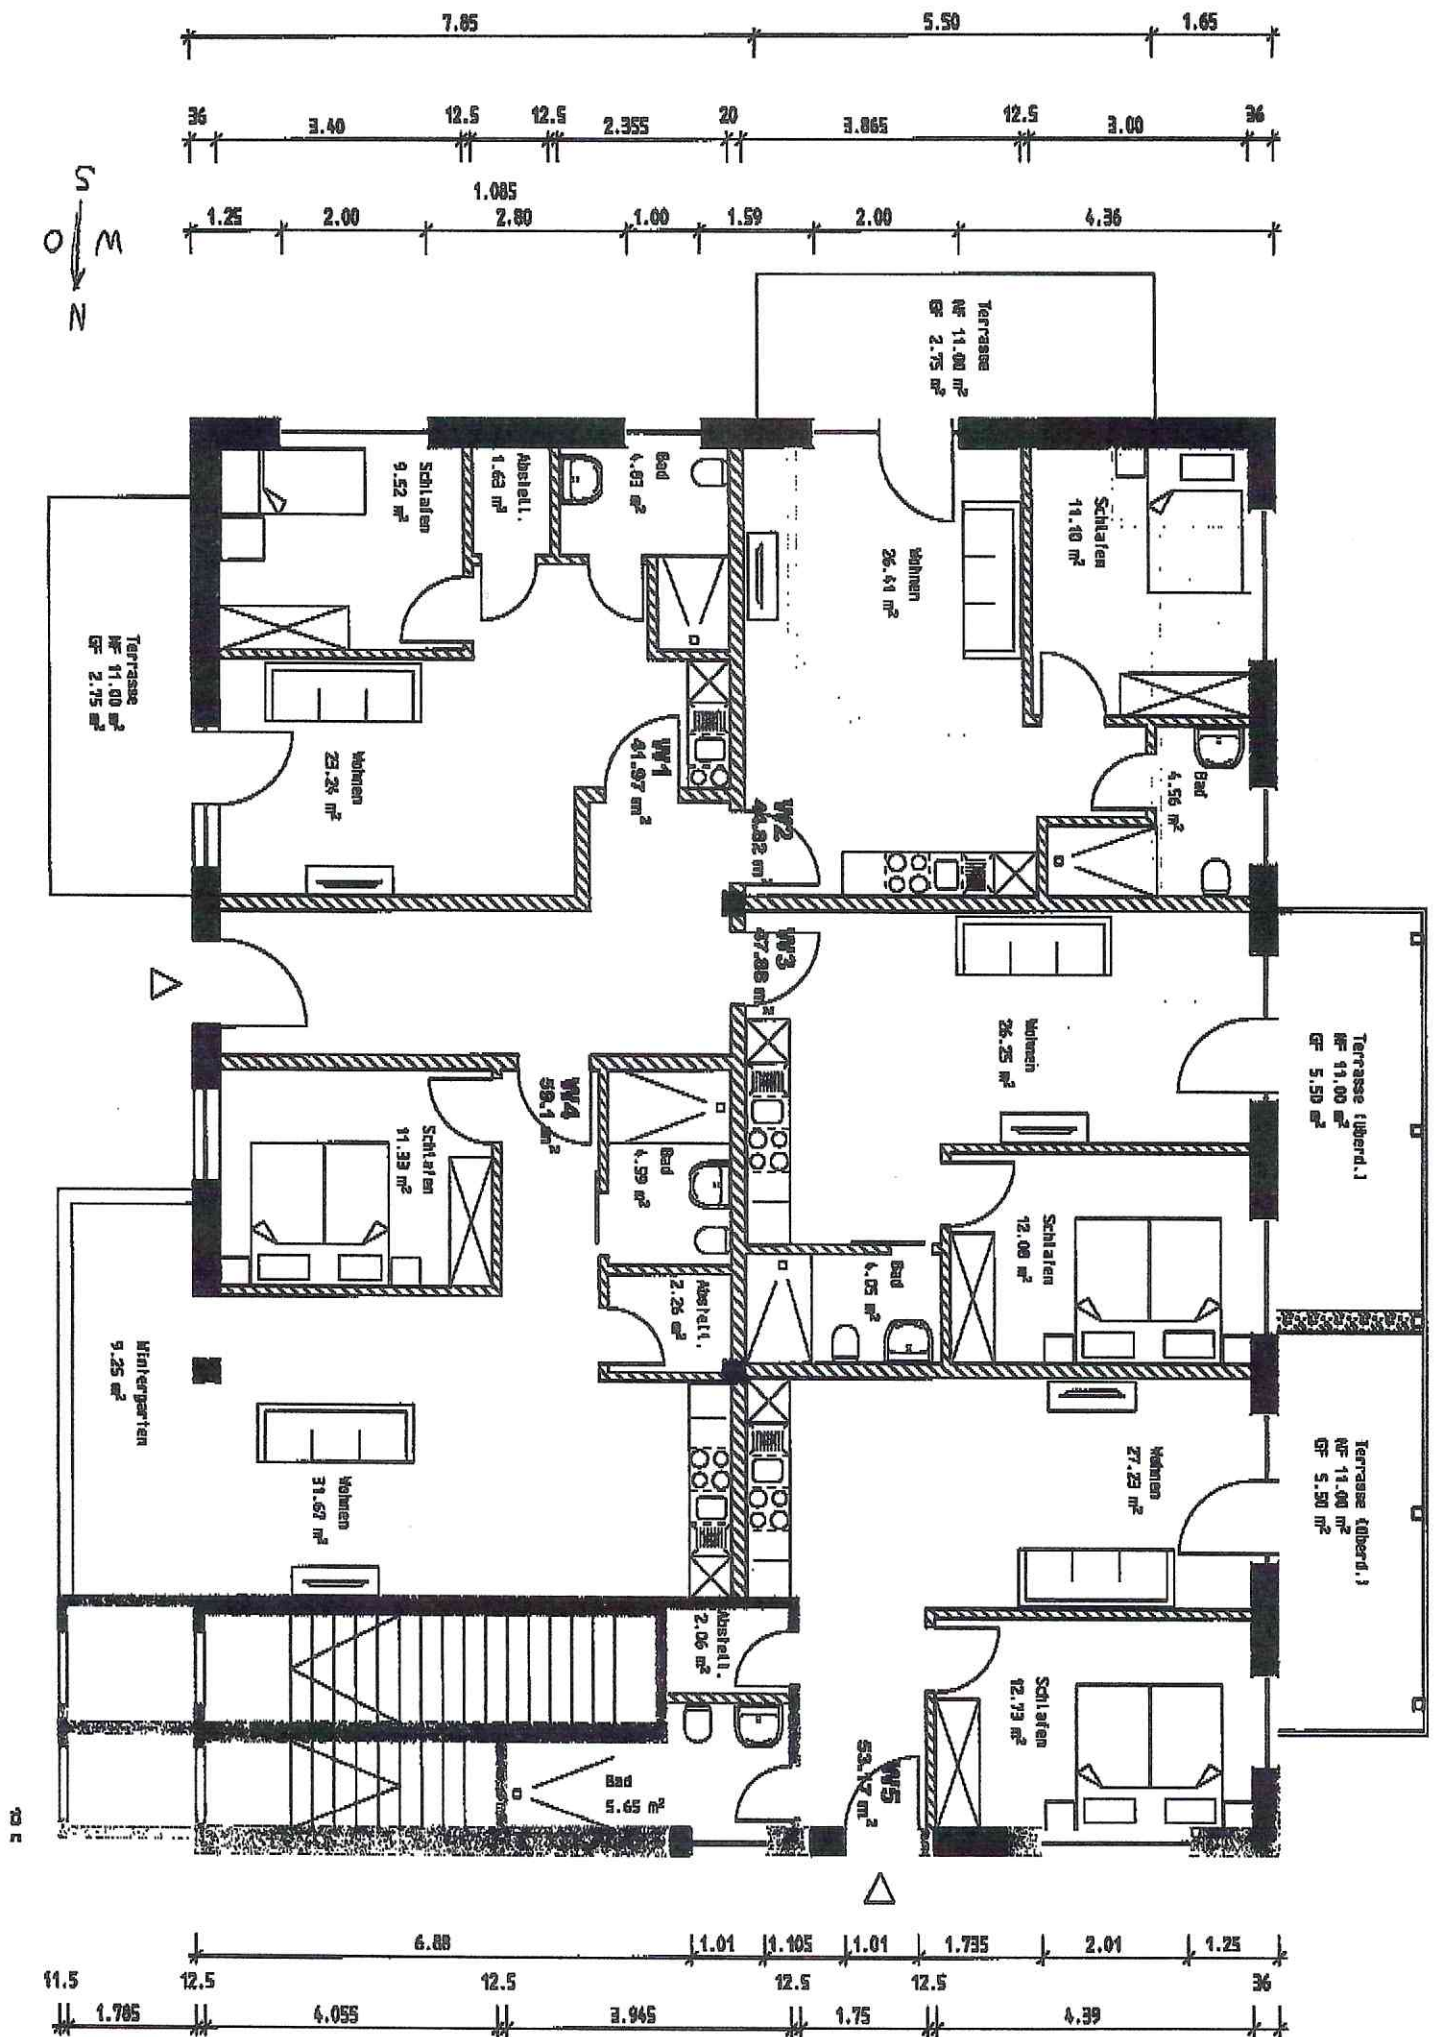


grundriss dachgeschoss

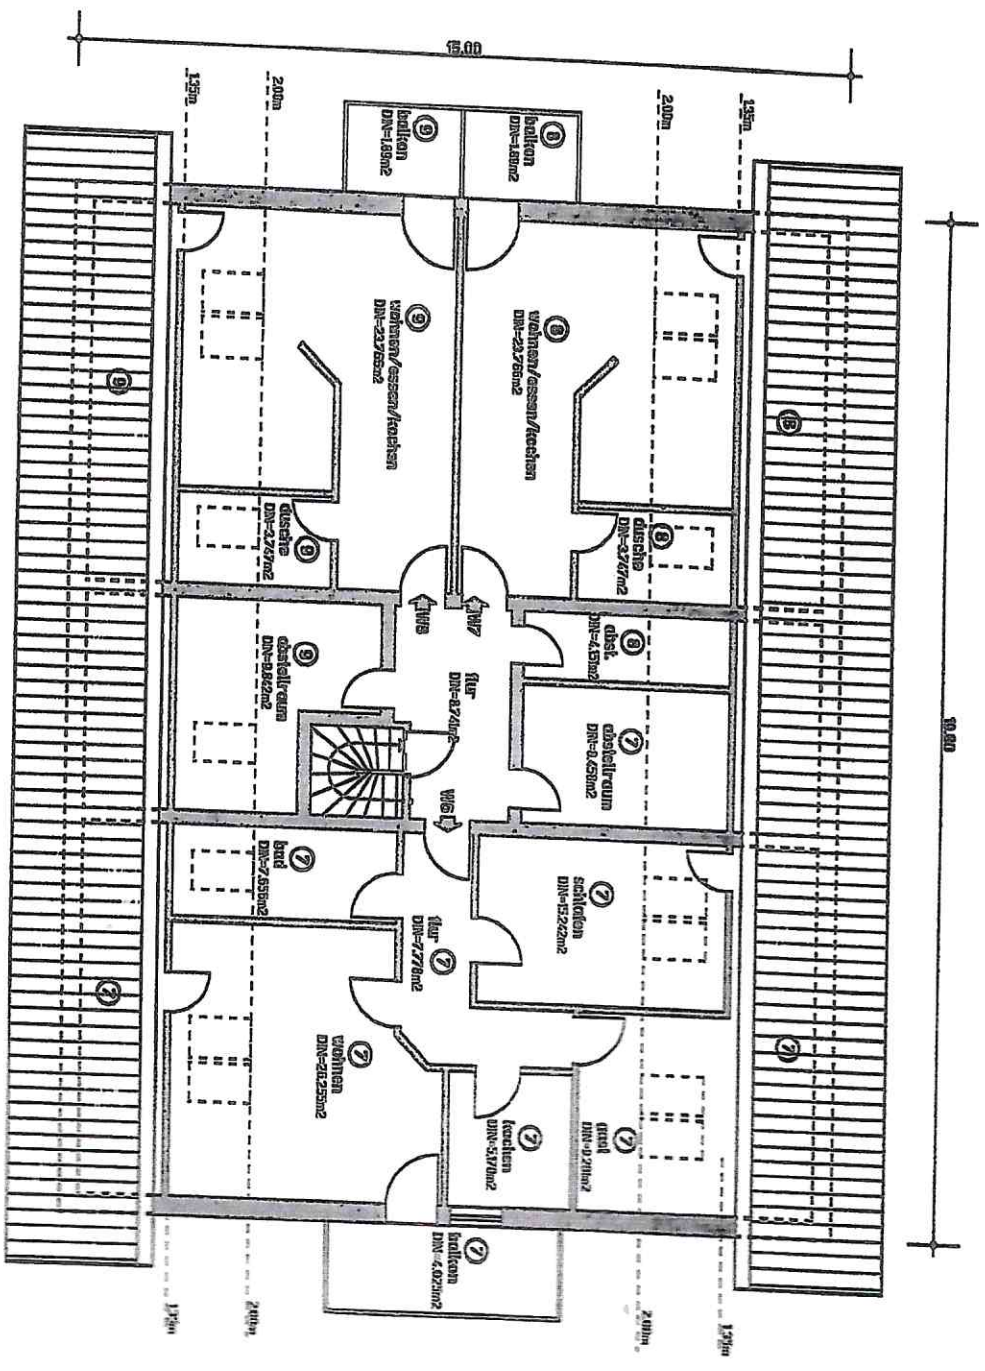


Süd - Ansicht

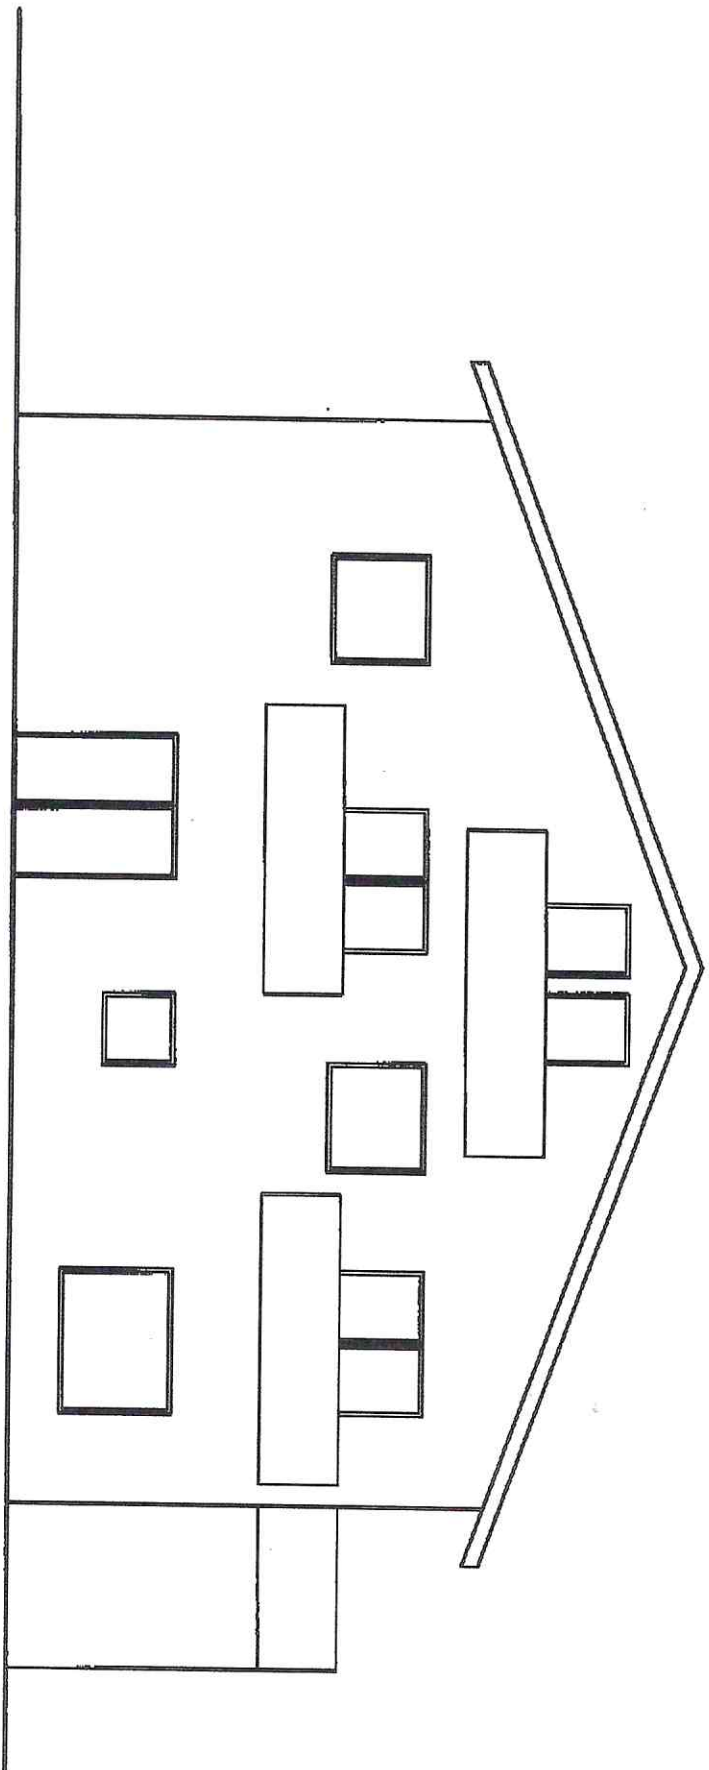


Nord - Ansicht

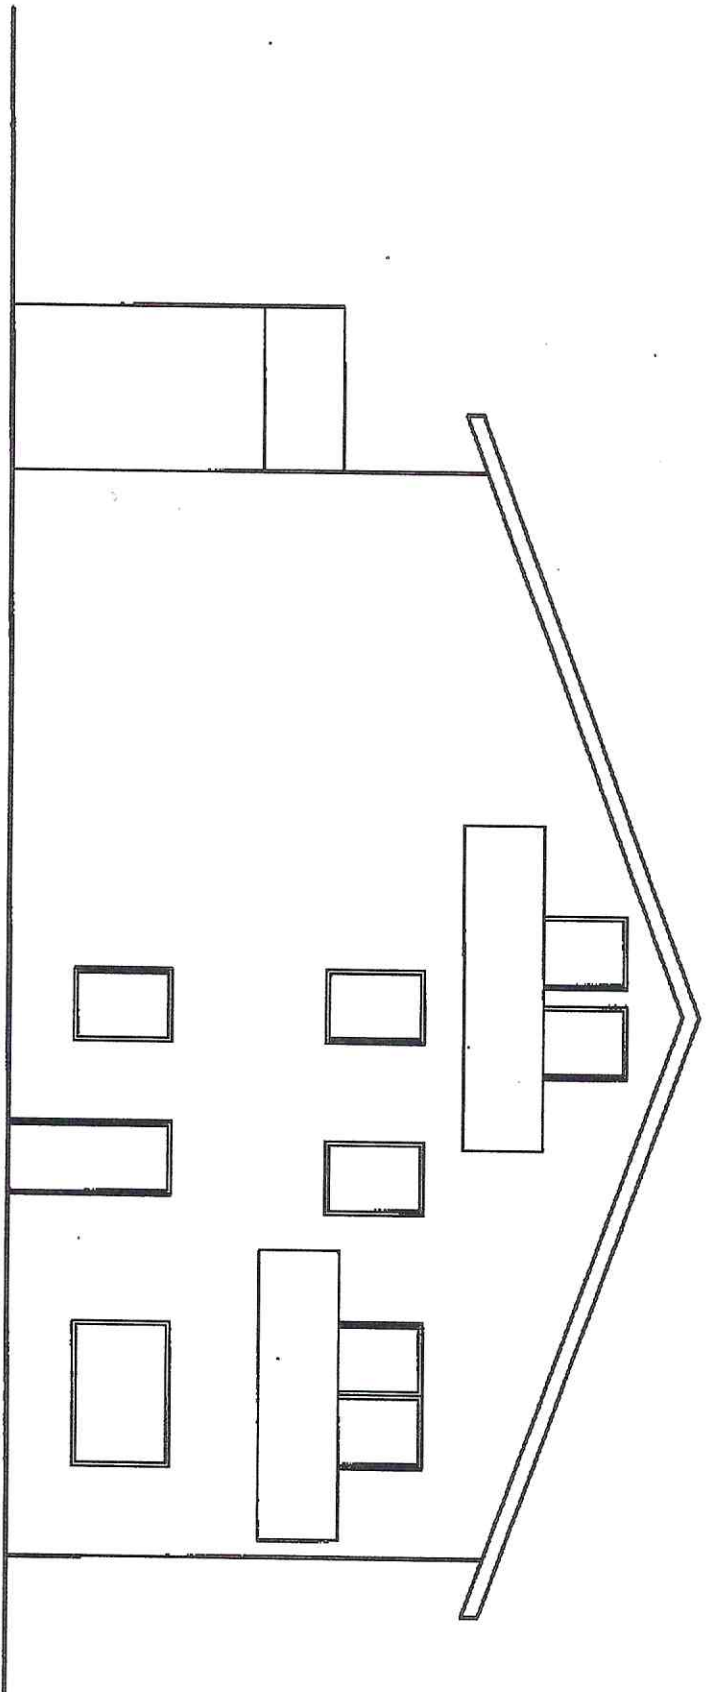


West - Ansicht

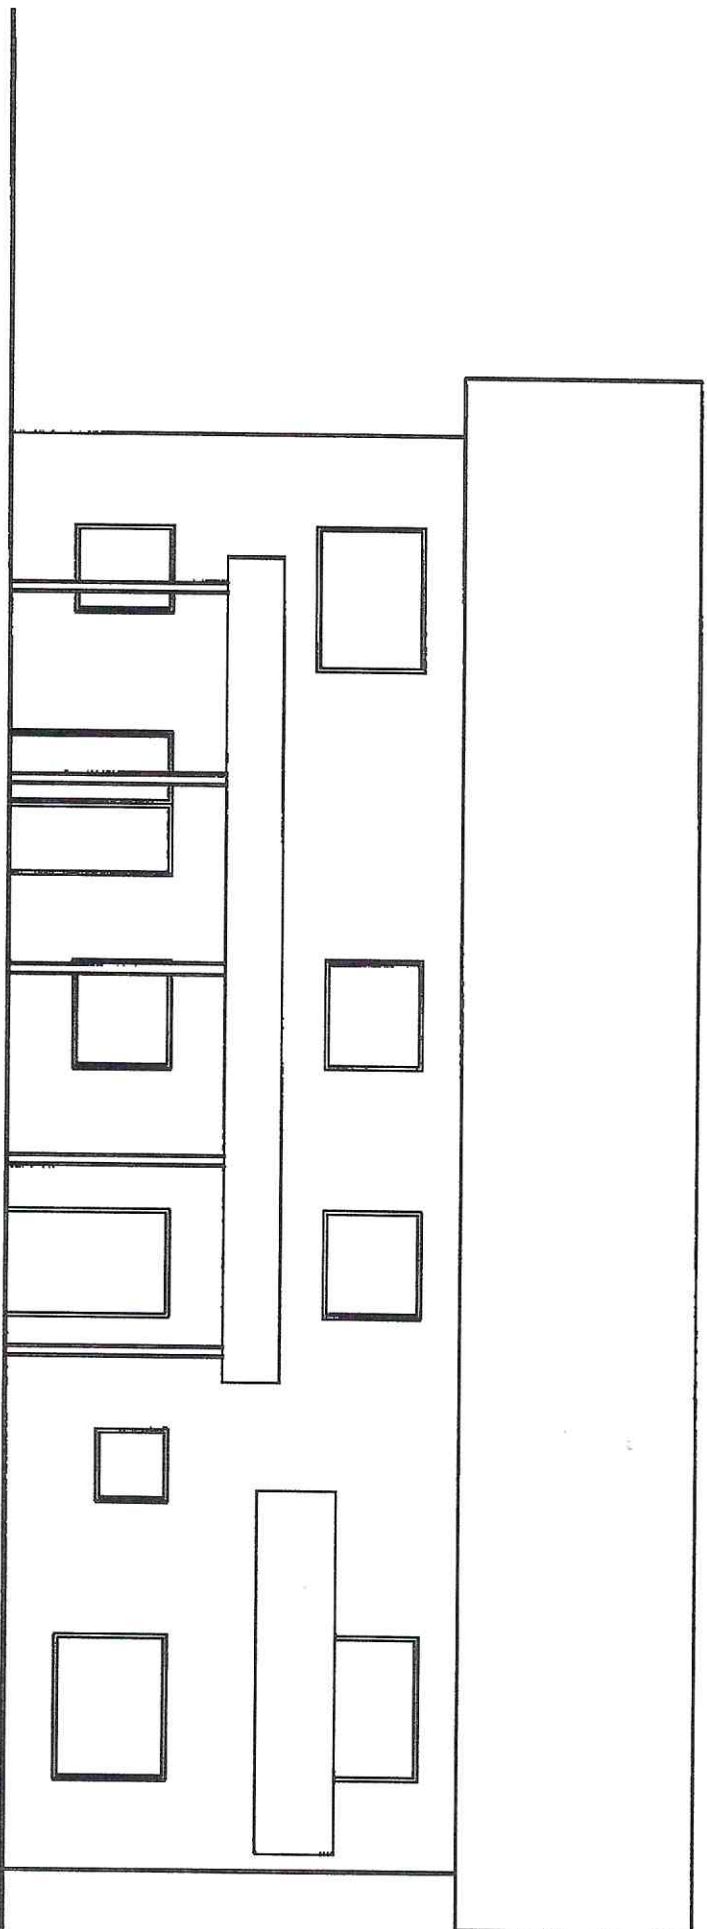

Ost - Ansicht

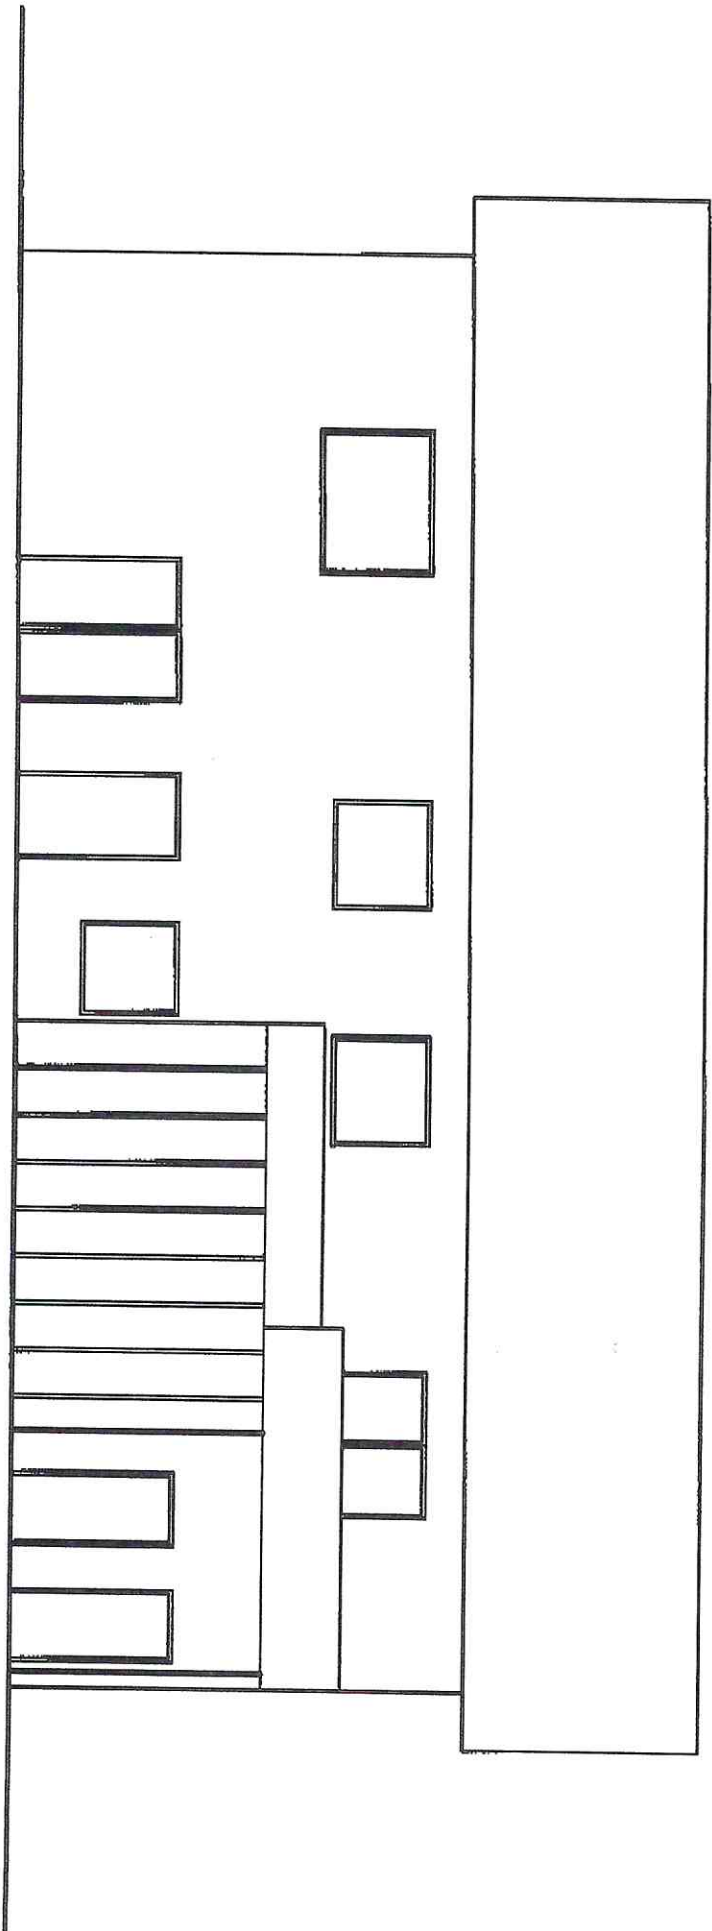

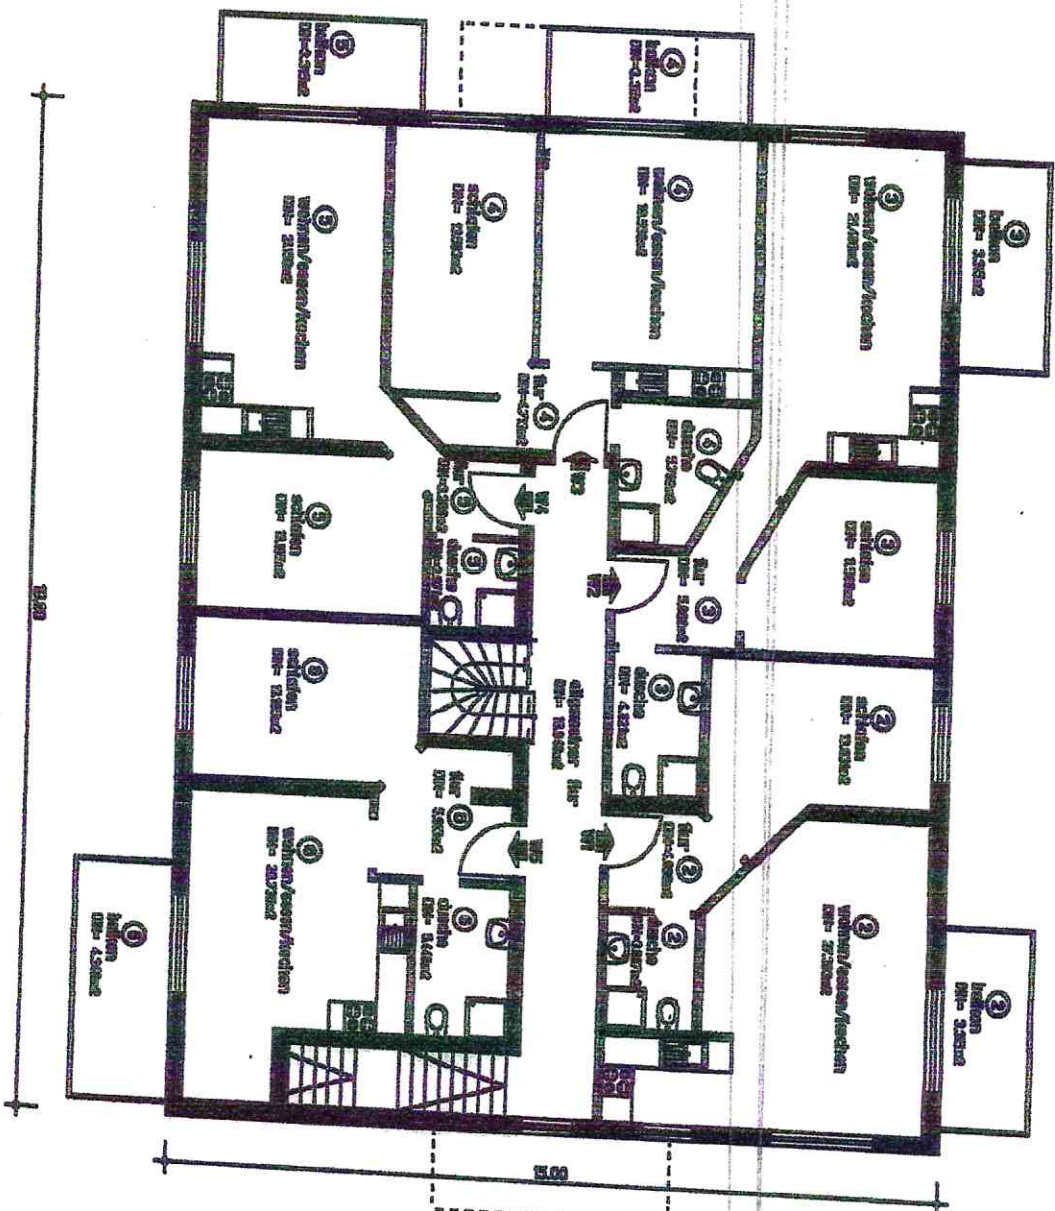

grundriss obergeschoss


grundriss dachgeschoss

