


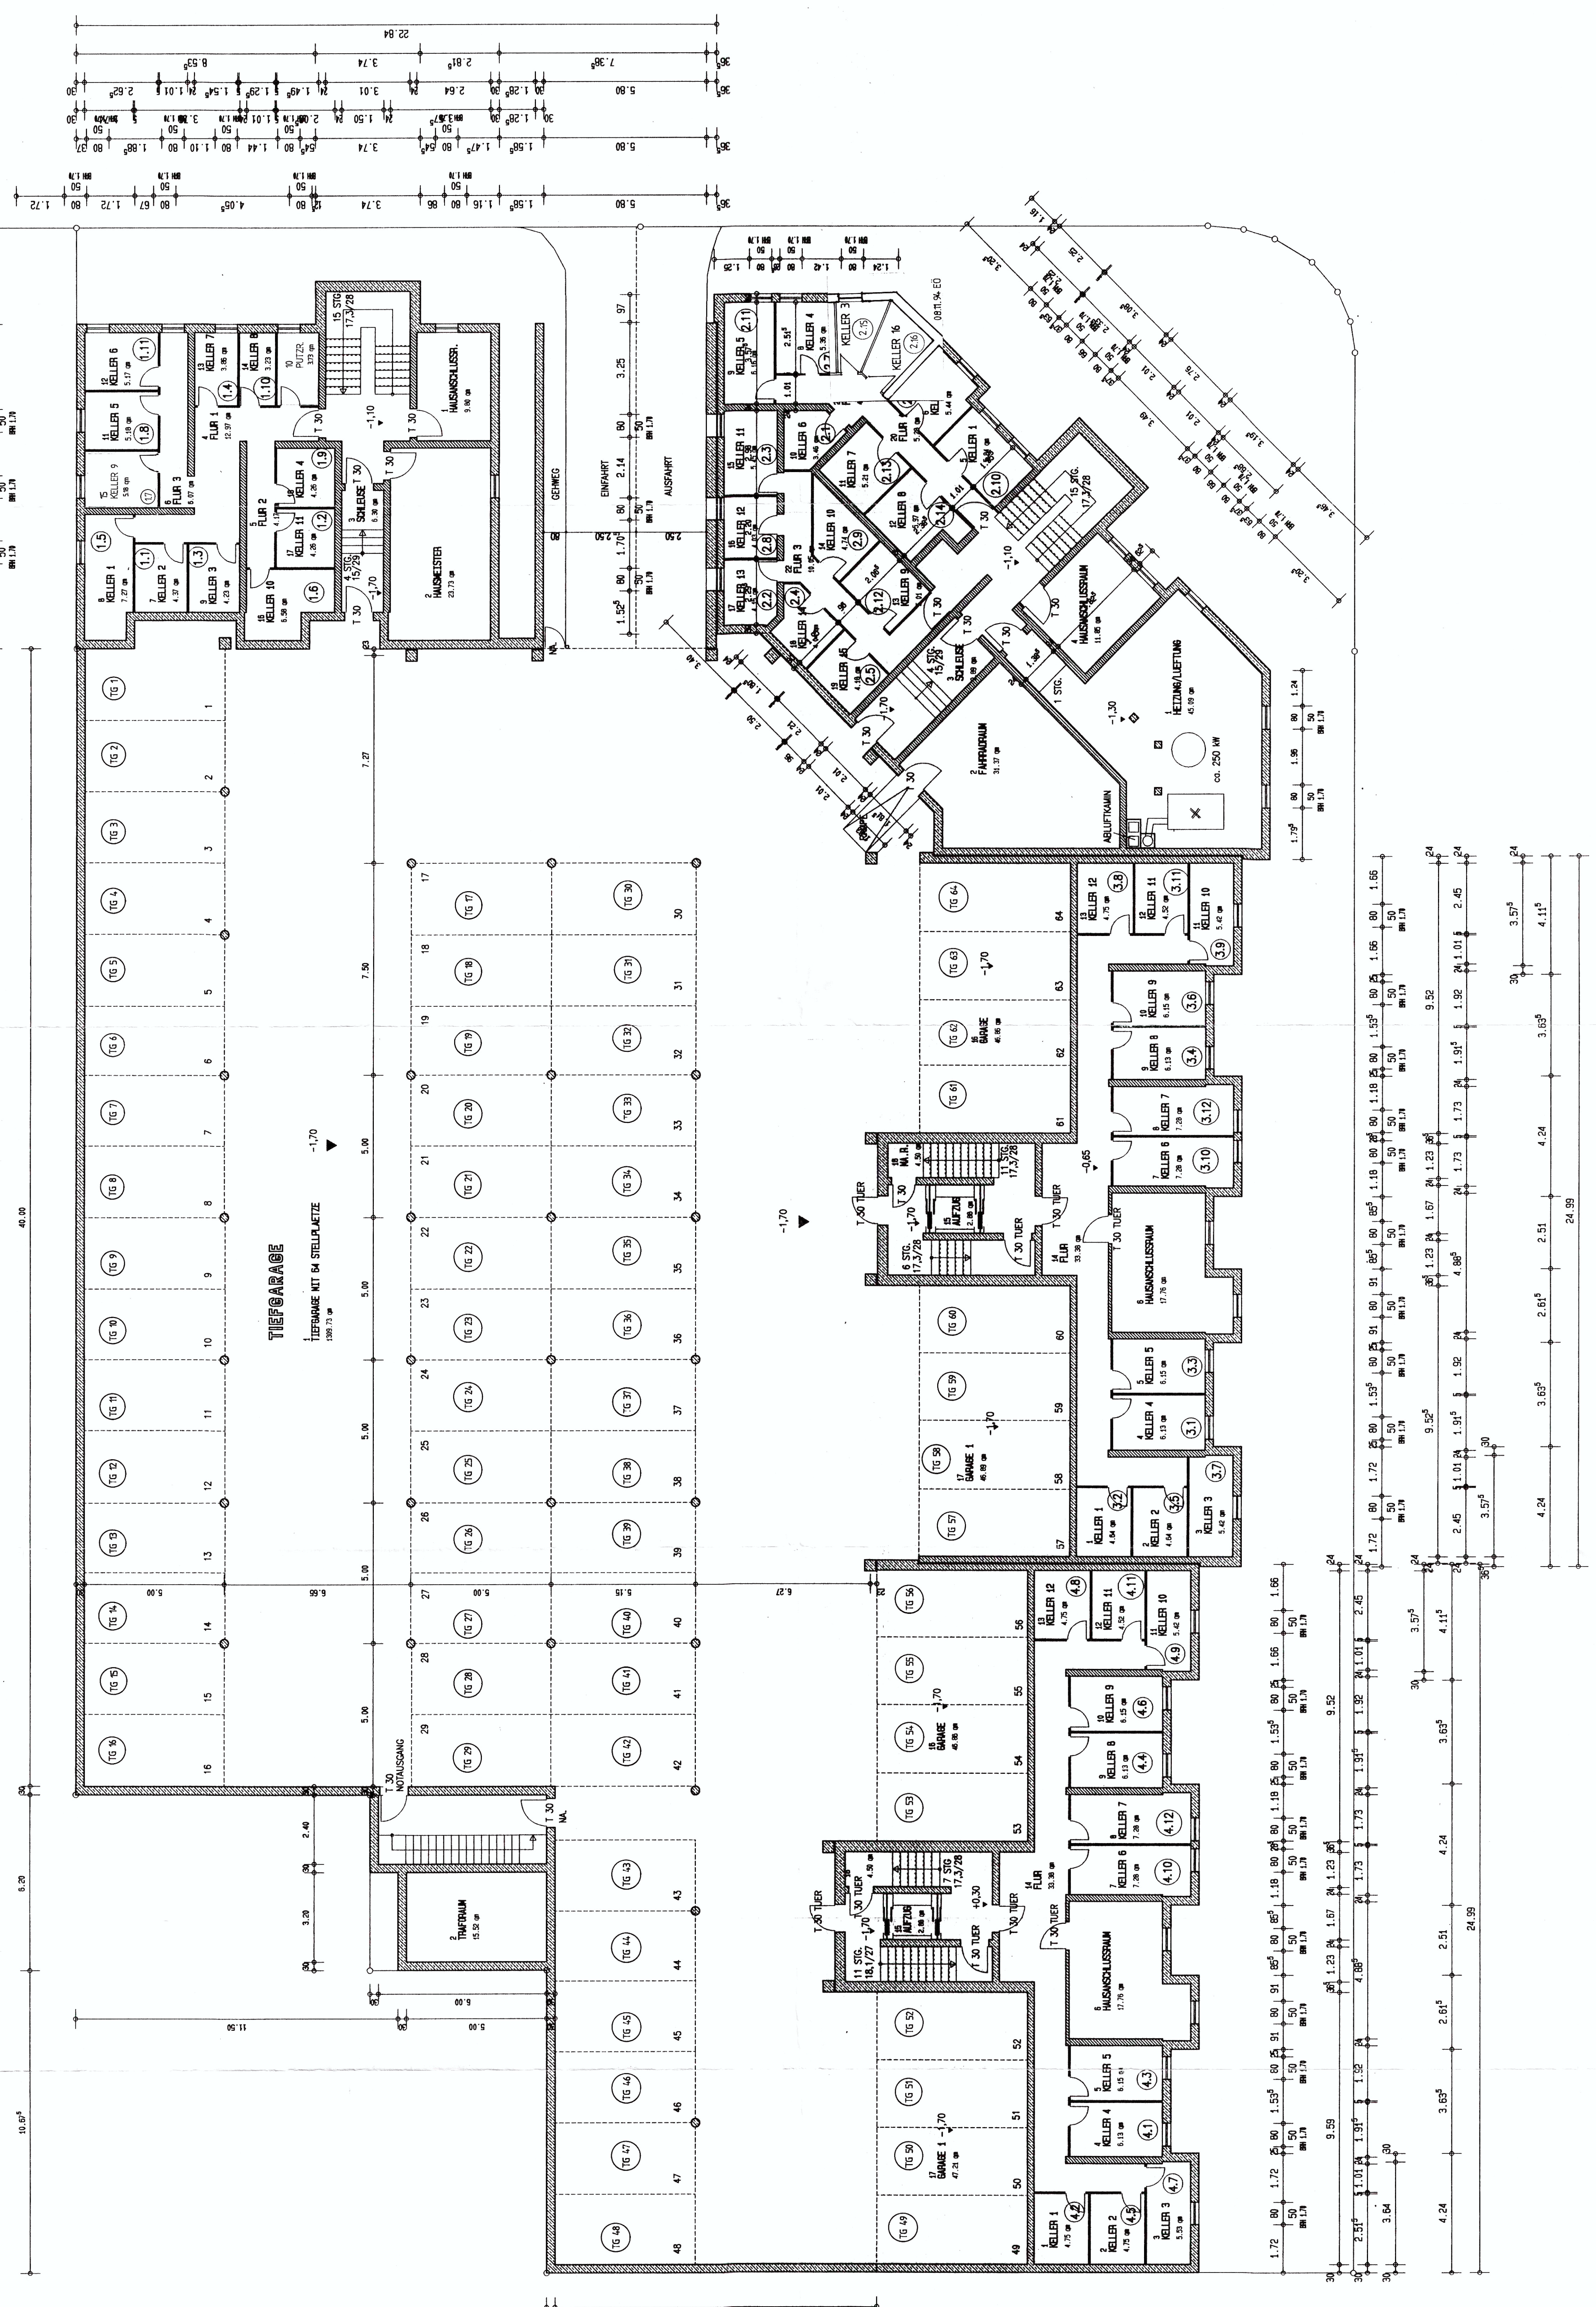

Eingegangen
11. Okt. 1994
Stadtbaupamt

BACHER

BAUHERR

NACHBARN

STADT

ABGESCHLOSSENHEIT
NEUBAU EINER
WOHNANLAGE MIT 50 WE
UND TIEFGARAGE IN KITZINGEN, MUEHLBERG
KANZLER-STUERTZEL-STRASSE

BAUHERR:

SCHENKEL
WOHNBAU GmbH
MATHIAS-SCHIEL-STRASSE 5-6
97320 SULZFELD

BLATT NR. 9

MASSTAB: 1 : 100

DATUM: 26. 9. 1994

SABINE SCHENKEL-DRENKARD

ARCHIEKIN
MATHIAS-SCHIESTL-STRASSE 5-6
97320 SCHWEINFURT