



Vermessungs- und Katasterverwaltung Niedersachsen

Gemeinde: Hagen im Bremischen
Gemarkung: Uthlede
Flur: 6 Flurstück: 75/1


Liegenschaftskarte 1:1000

Standardpräsentation

Erstellt am 21.08.2020

N = 5907436

E = 32471886

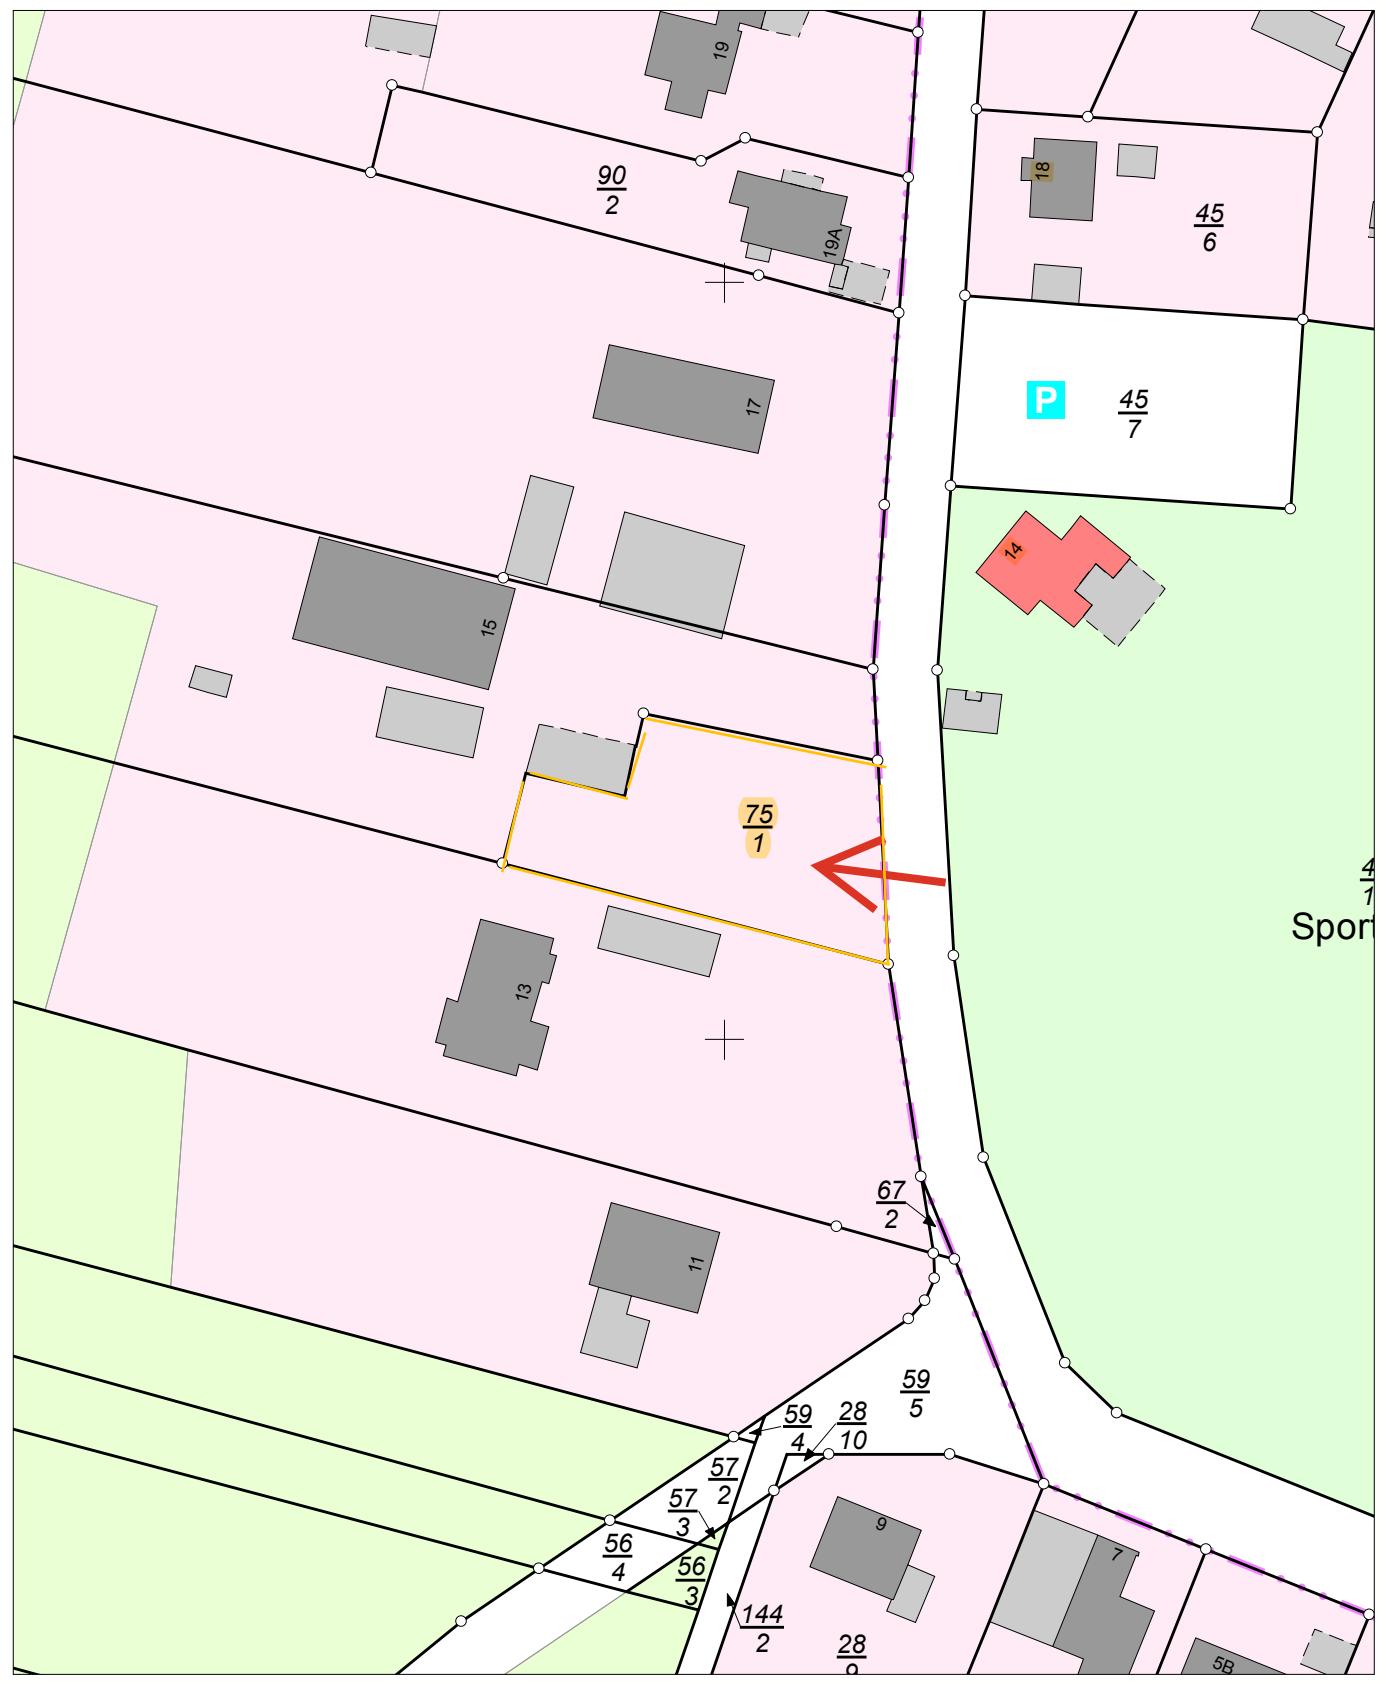

E = 32471706

N = 5907216

Maßstab 1:1000

0 10 20 30 Meter

Verantwortlich für den Inhalt:

Landesamt für Geoinformation und Landesvermessung Niedersachsen
- Katasteramt Wesermünde - Stand: 15.08.2020
Borriesstraße 46
27570 Bremerhaven

Bereitgestellt durch:

Landesamt für Geoinformation und Landesvermessung Niedersachsen
- Katasteramt Syke -
Schloßweide 37
28857 Syke

Zeichen:

Bei einer Verwertung für nichteigene oder wirtschaftliche Zwecke oder einer öffentlichen Wiedergabe sind die Allgemeinen Geschäfts- und Nutzungsbedingungen (AGNB) zu beachten; ggf. sind erforderliche Nutzungsrechte über einen zusätzlich mit der für den Inhalt verantwortlichen Behörde abzuschließenden Nutzungsvertrag zu erwerben.