


1910

1911/1

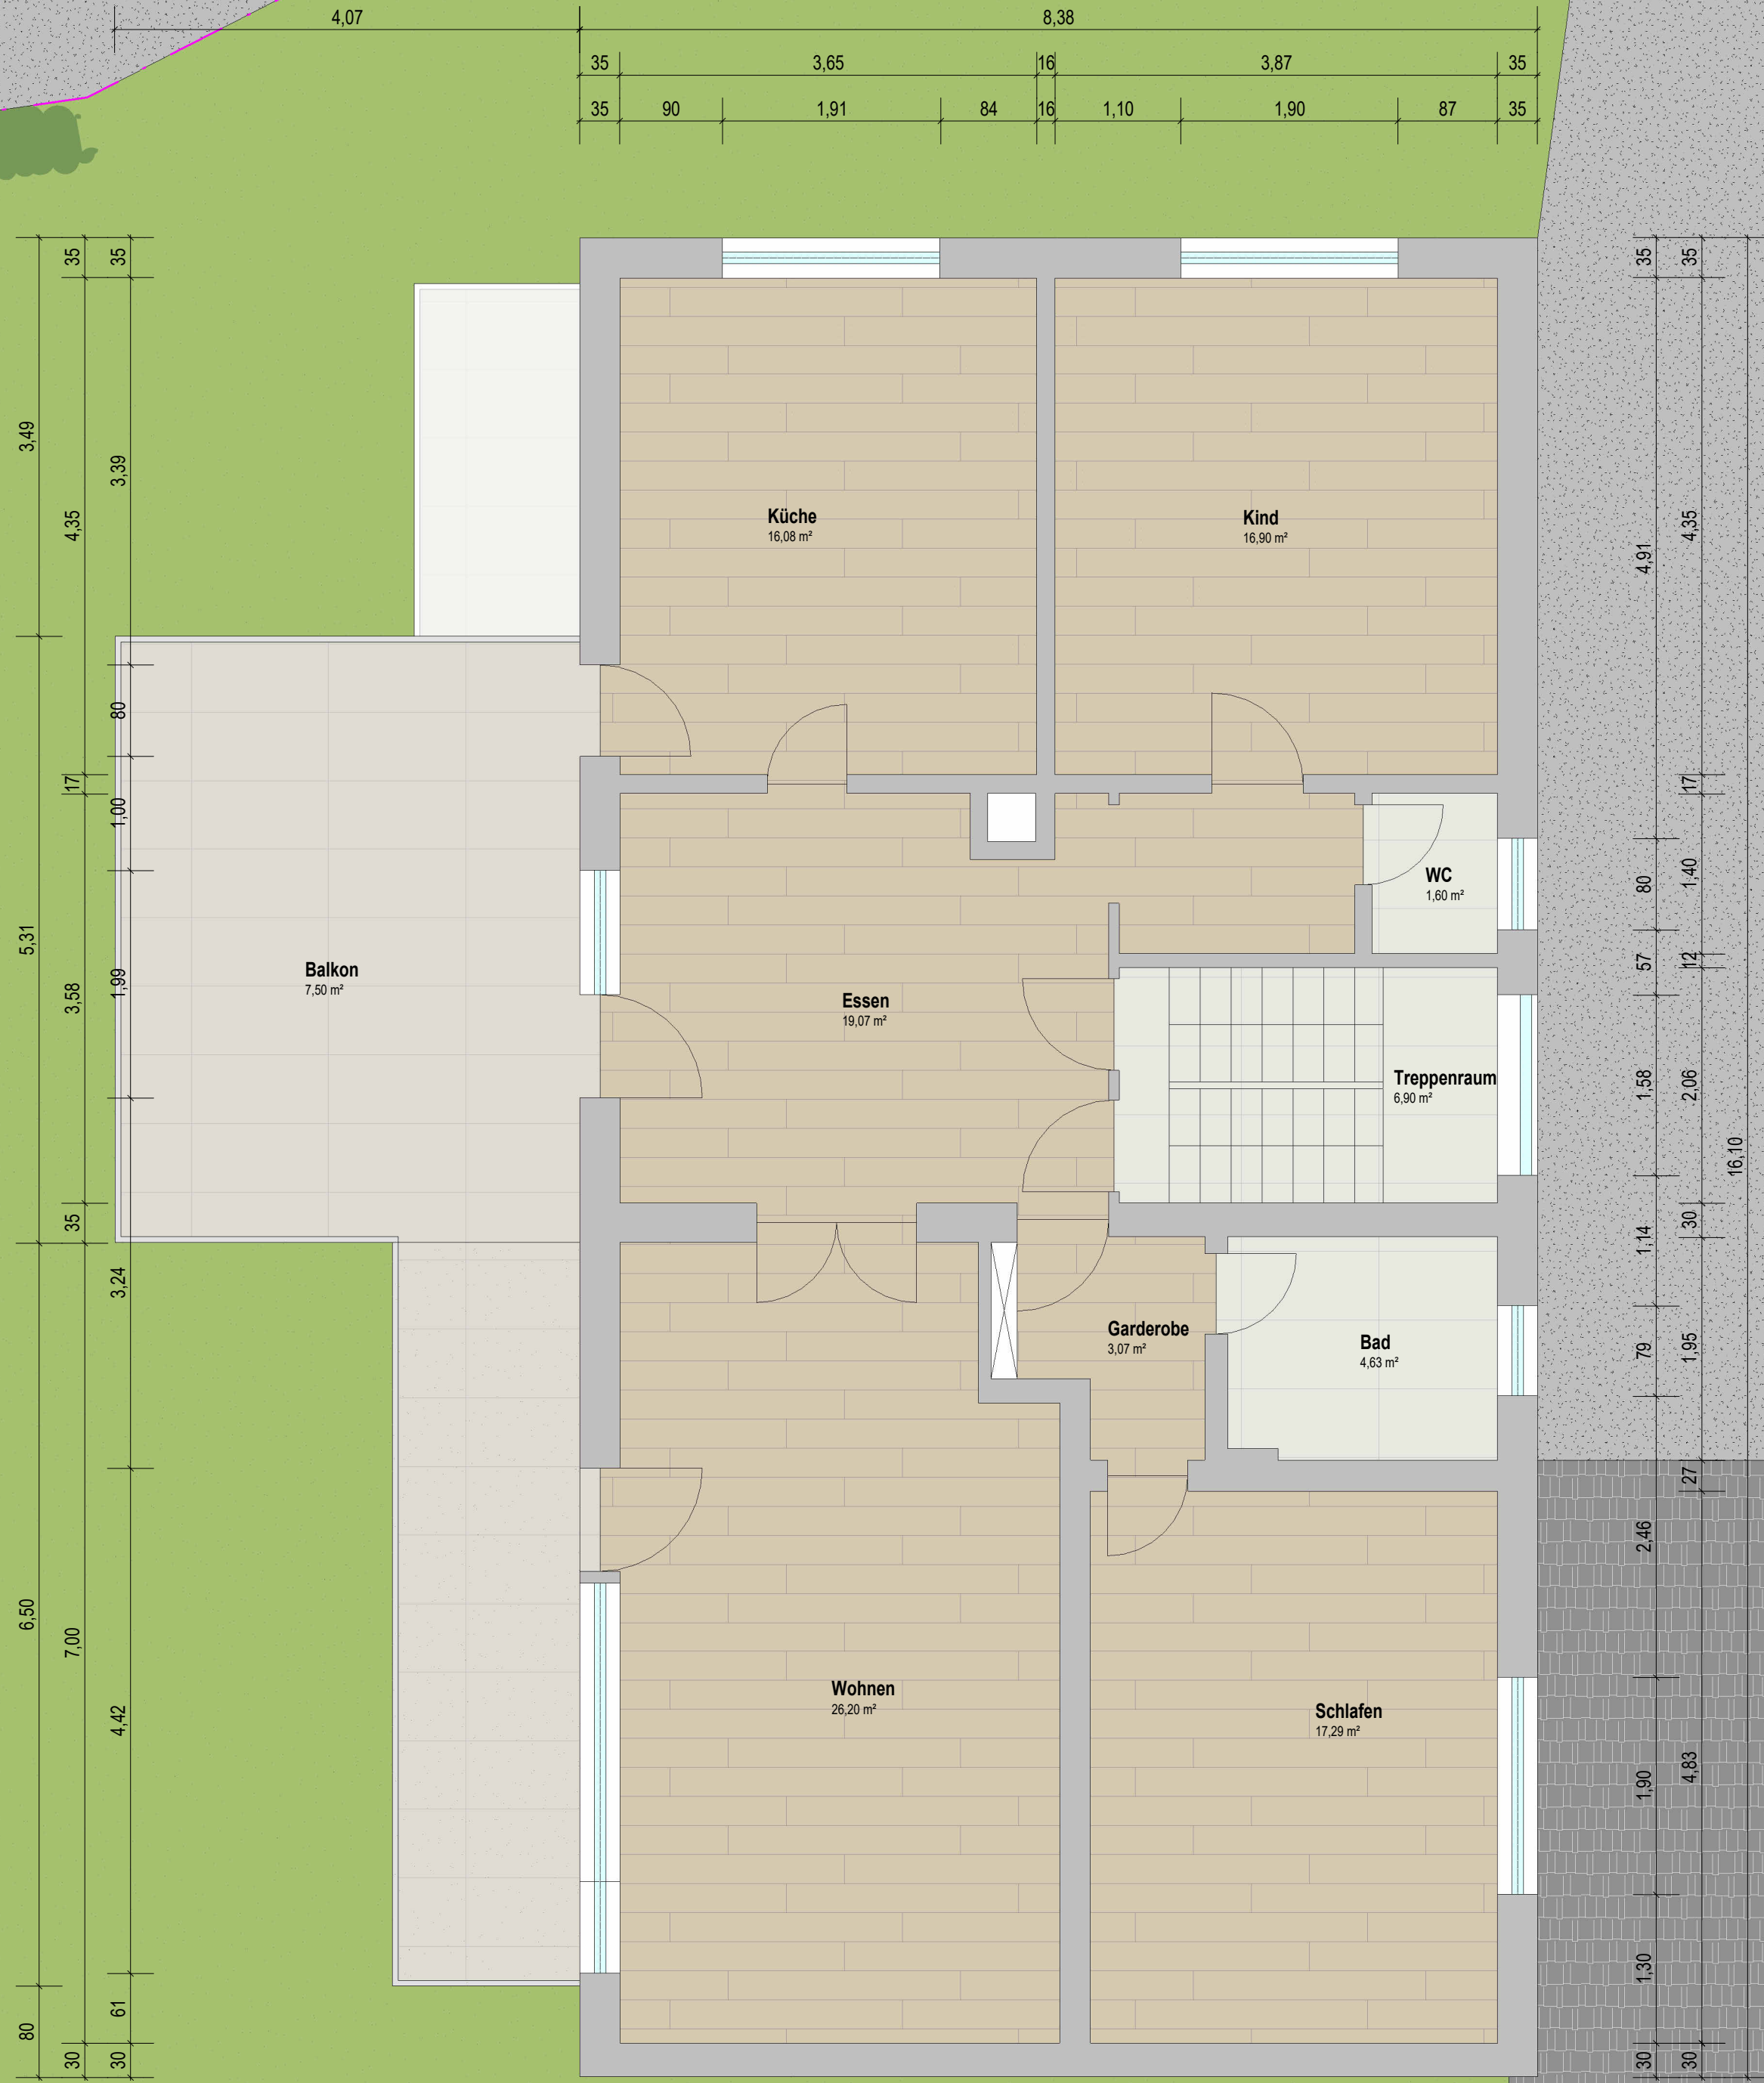

VORABZUG

PROJEKT	MEHRFAMILIENHAUS
STANDORT	HOCHBÜHLSTRASSE 6
GRUNDSTÜCK	FLST. 1911
BAUHERR	
DATEI	
PLANNUMMER	EP-01 - M 1 : 50
PLANNAME	OG
GEZEICHNET	10.10.2025 /