




Vermessungs- und Katasterverwaltung Niedersachsen

Gemeinde: Niedernwöhren
Gemarkung: Niedernwöhren
Flur: 5 Flurstück: 14 / 1

Liegenschaftskarte 1:1000

Standardpräsentation

Erstellt am: 13.01.2025

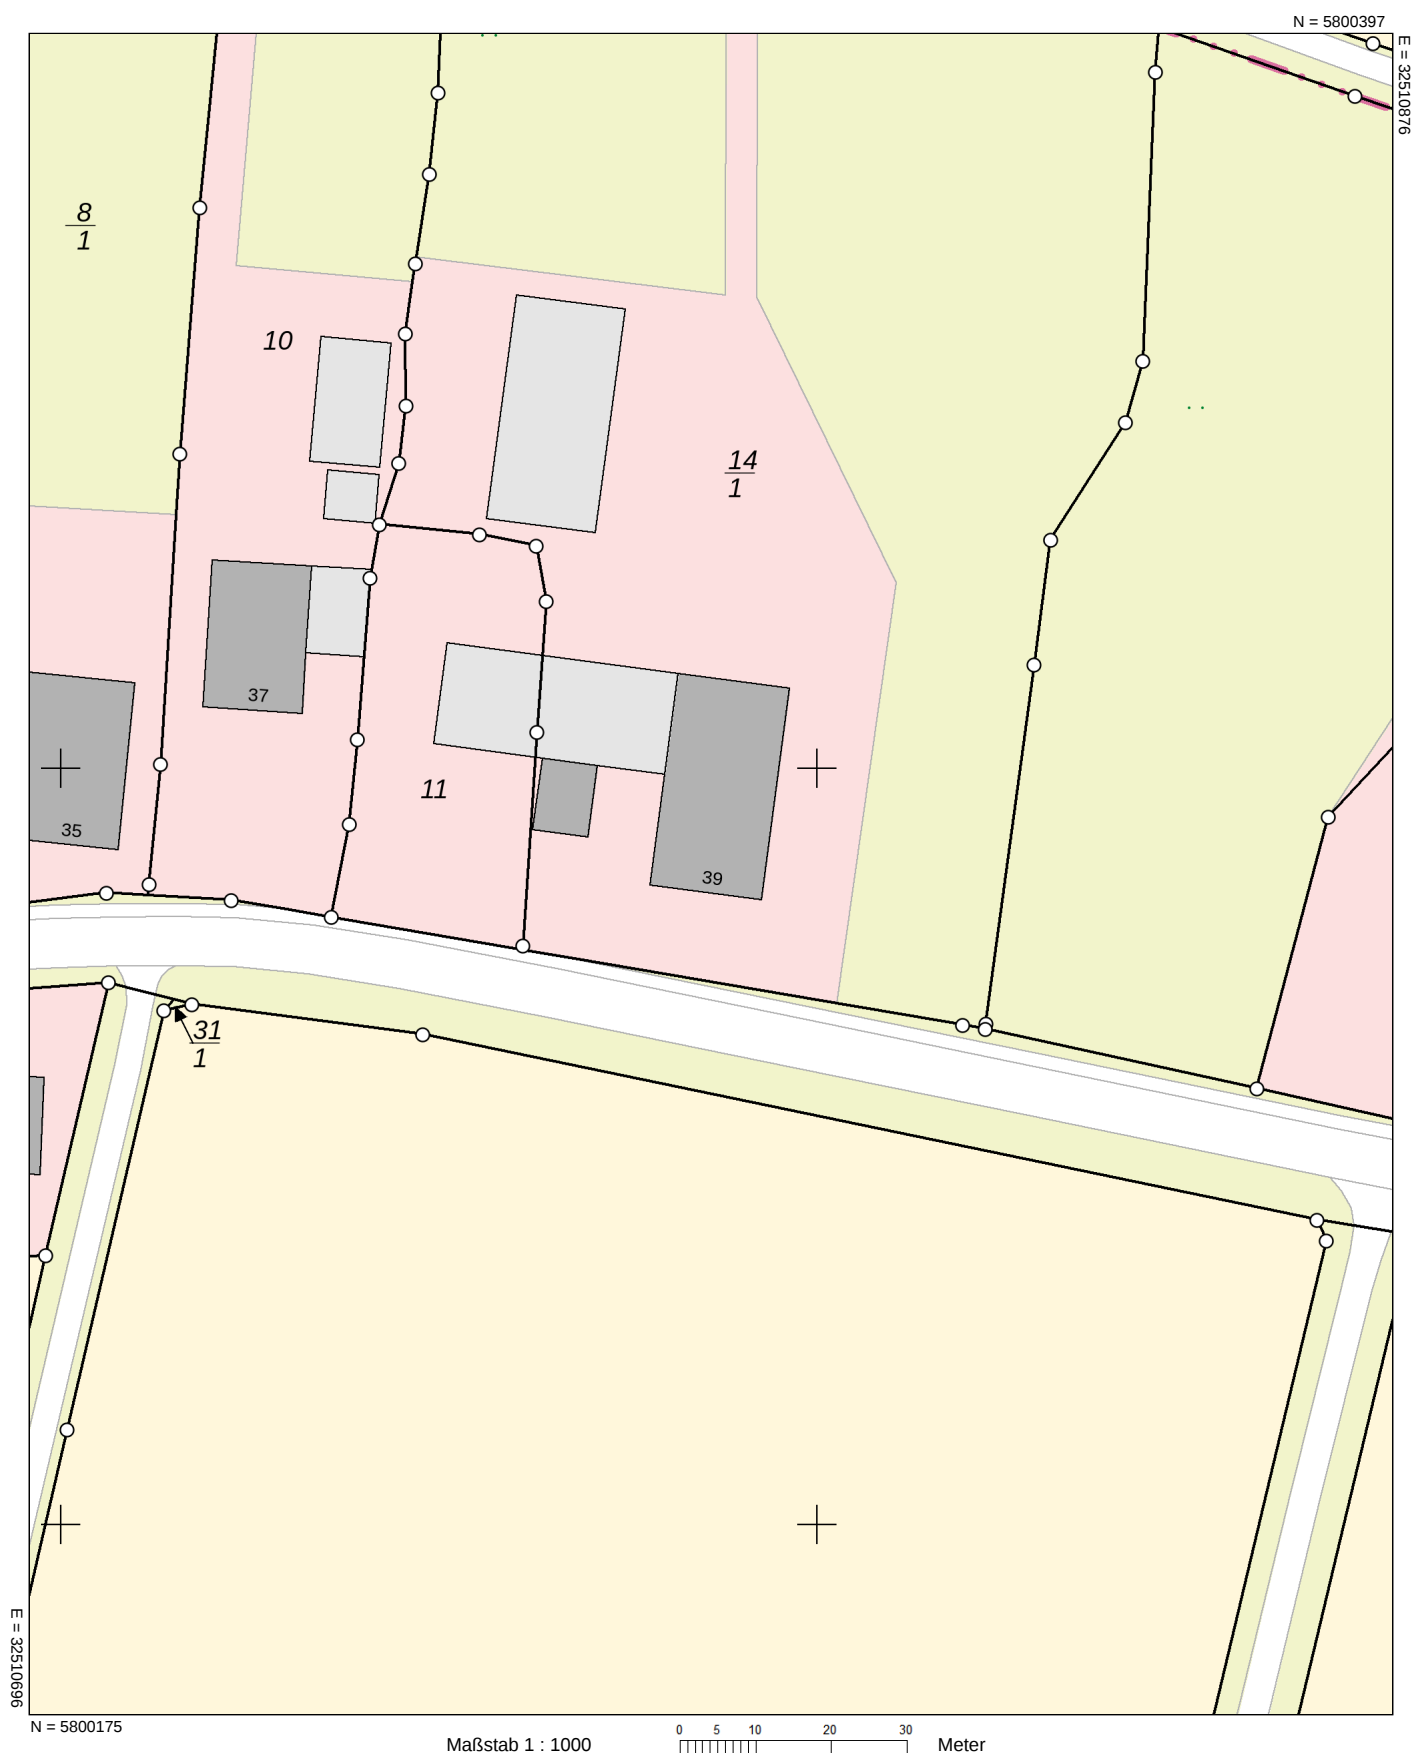

Verantwortlich für den Inhalt:

Landesamt für Geoinformation und Landesvermessung Niedersachsen
- Katasteramt Rinteln - Stand: 11.01.2025
Breite Str. 17
31737 Rinteln

Bereitgestellt durch:



LGLN
Landesamt für Geoinformation und Landesvermessung Niedersachsen

Zeichen: 20250113_94522

Bei einer Verwertung für nichteigene oder wirtschaftliche Zwecke oder einer öffentlichen Wiedergabe sind die Allgemeinen Geschäfts- und Nutzungsbedingungen (AGNB) zu beachten; ggf. sind erforderliche Nutzungsrechte über einen zusätzlich mit der für den Inhalt verantwortlichen Behörde abzuschließenden Nutzungsvertrag zu erwerben.