



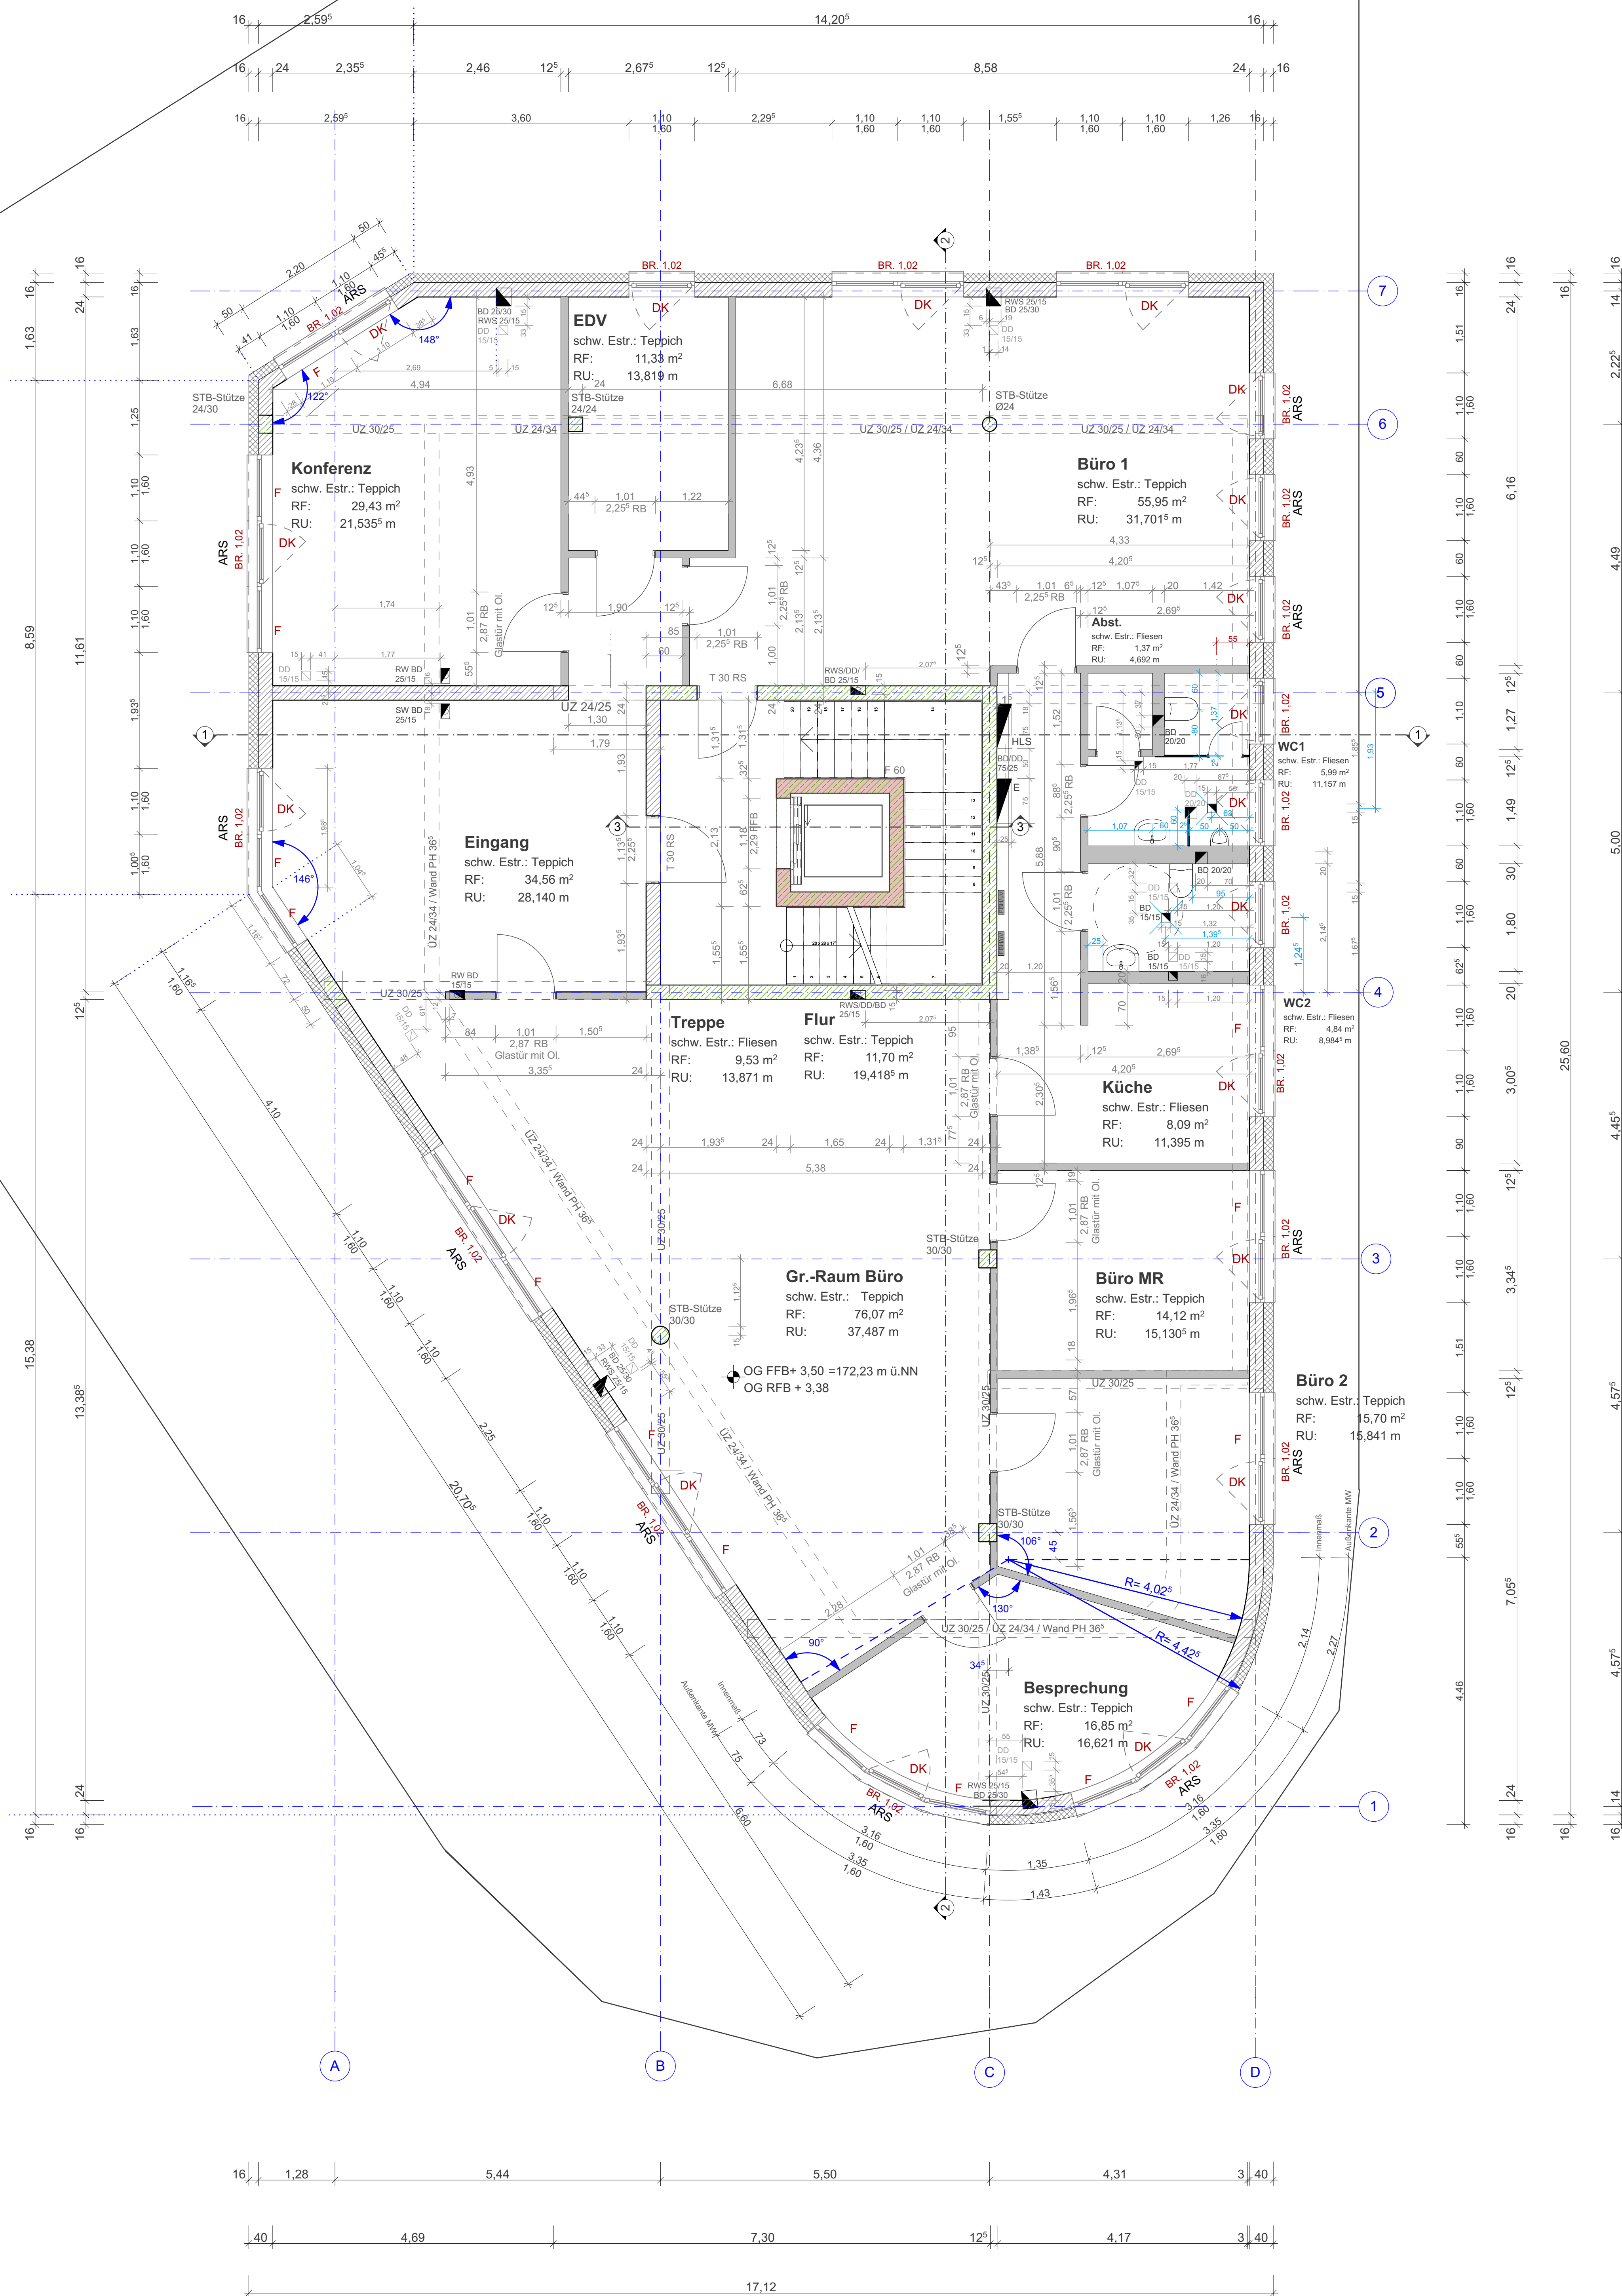

- BAUSTOFFE:**
- KS-MAUERWERK MIT VOLLWÄRMESCHUTZ
 - BETONWAND MIT VOLLWÄRMESCHUTZ
 - STAHLBETON
 - KS-MAUERWERK
 - WAND BRANDSCHUTZ
 - WAND (nicht Leistung ZGB)
 - METALL-STÄNDERWAND

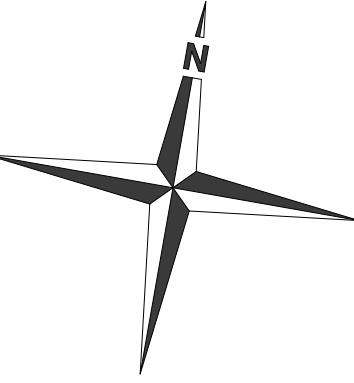

INDEX	DATUM	ÄNDERUNG
j	29.07.2014	Bemaßung der Sanitärräumen
i	08.07.2014	Umplanung Küche
h	06.06.2014	Umplanung Vorsatzschale, Flurbreite
g	05.06.2014	überarbeitet Fenster Achse C/7

ALLE MASZE SIND VOR ORT ZU PRÜFEN!
BEI UNSTIMMIGKEITEN IST DER BAULEITER
ZU INFORMIEREN.

		BV 8413
OBERER RENNGRUND 34 TEL. 07261 / 9168-0 eMail: info@zapf-gewerbebau.de		74 889 SINSHEIM FAX 07261 / 9168-99 info@zapf-gewerbebau.de
BAU- VORHABEN:	Neubau eines Bürogebäudes in Sinsheim-Steinsfurt, Ansbachstraße, Flst. Nr. 8467	PROJEKT: Schlosser BAULEITER: Zimmermann CAD: Schick-Erhard
BAUHERR:	Mike Timo Rübsamen Adolf-Kolping-Straße 27, 74889 Sinsheim	
GESEHEN und GENEHMIGT:		
BAUHERR	DATUM	PLANER
WERKPLANUNG	1:50	DATUM: 29.07.14
OG AUSBAU		PLAN NR.: 2.1j