





WEST ANSICHT

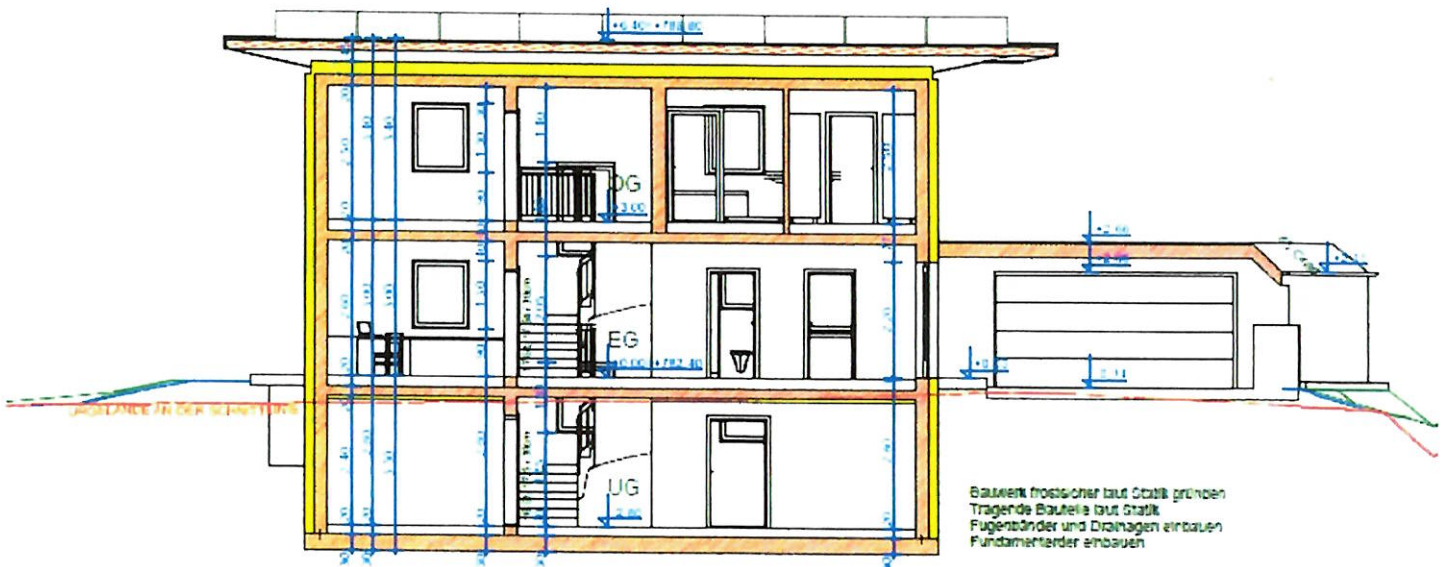


SCHNITT A - A


Bauwerk frostfrei laut Statik gründen  
 Tragende Bauteile laut Statik  
 Fugenbänder und Drainagen einbauen  
 Fundamenttender einbauen

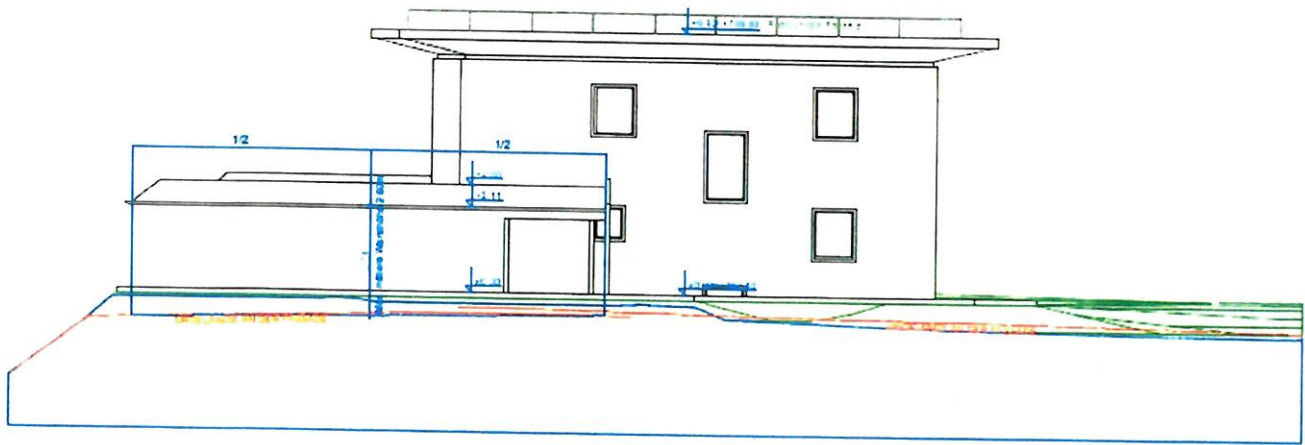

NORD ANSICHT

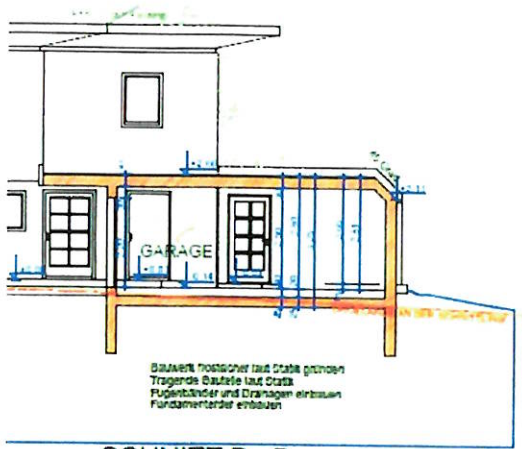

SCHNITT B - B

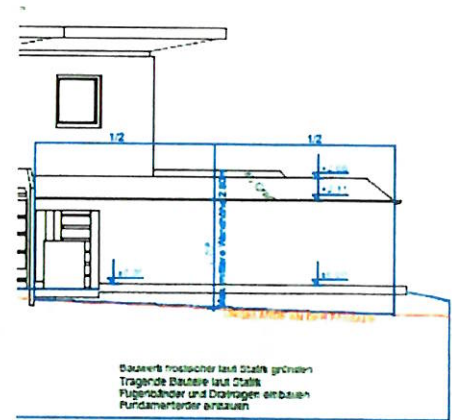

SCHNITT C - C