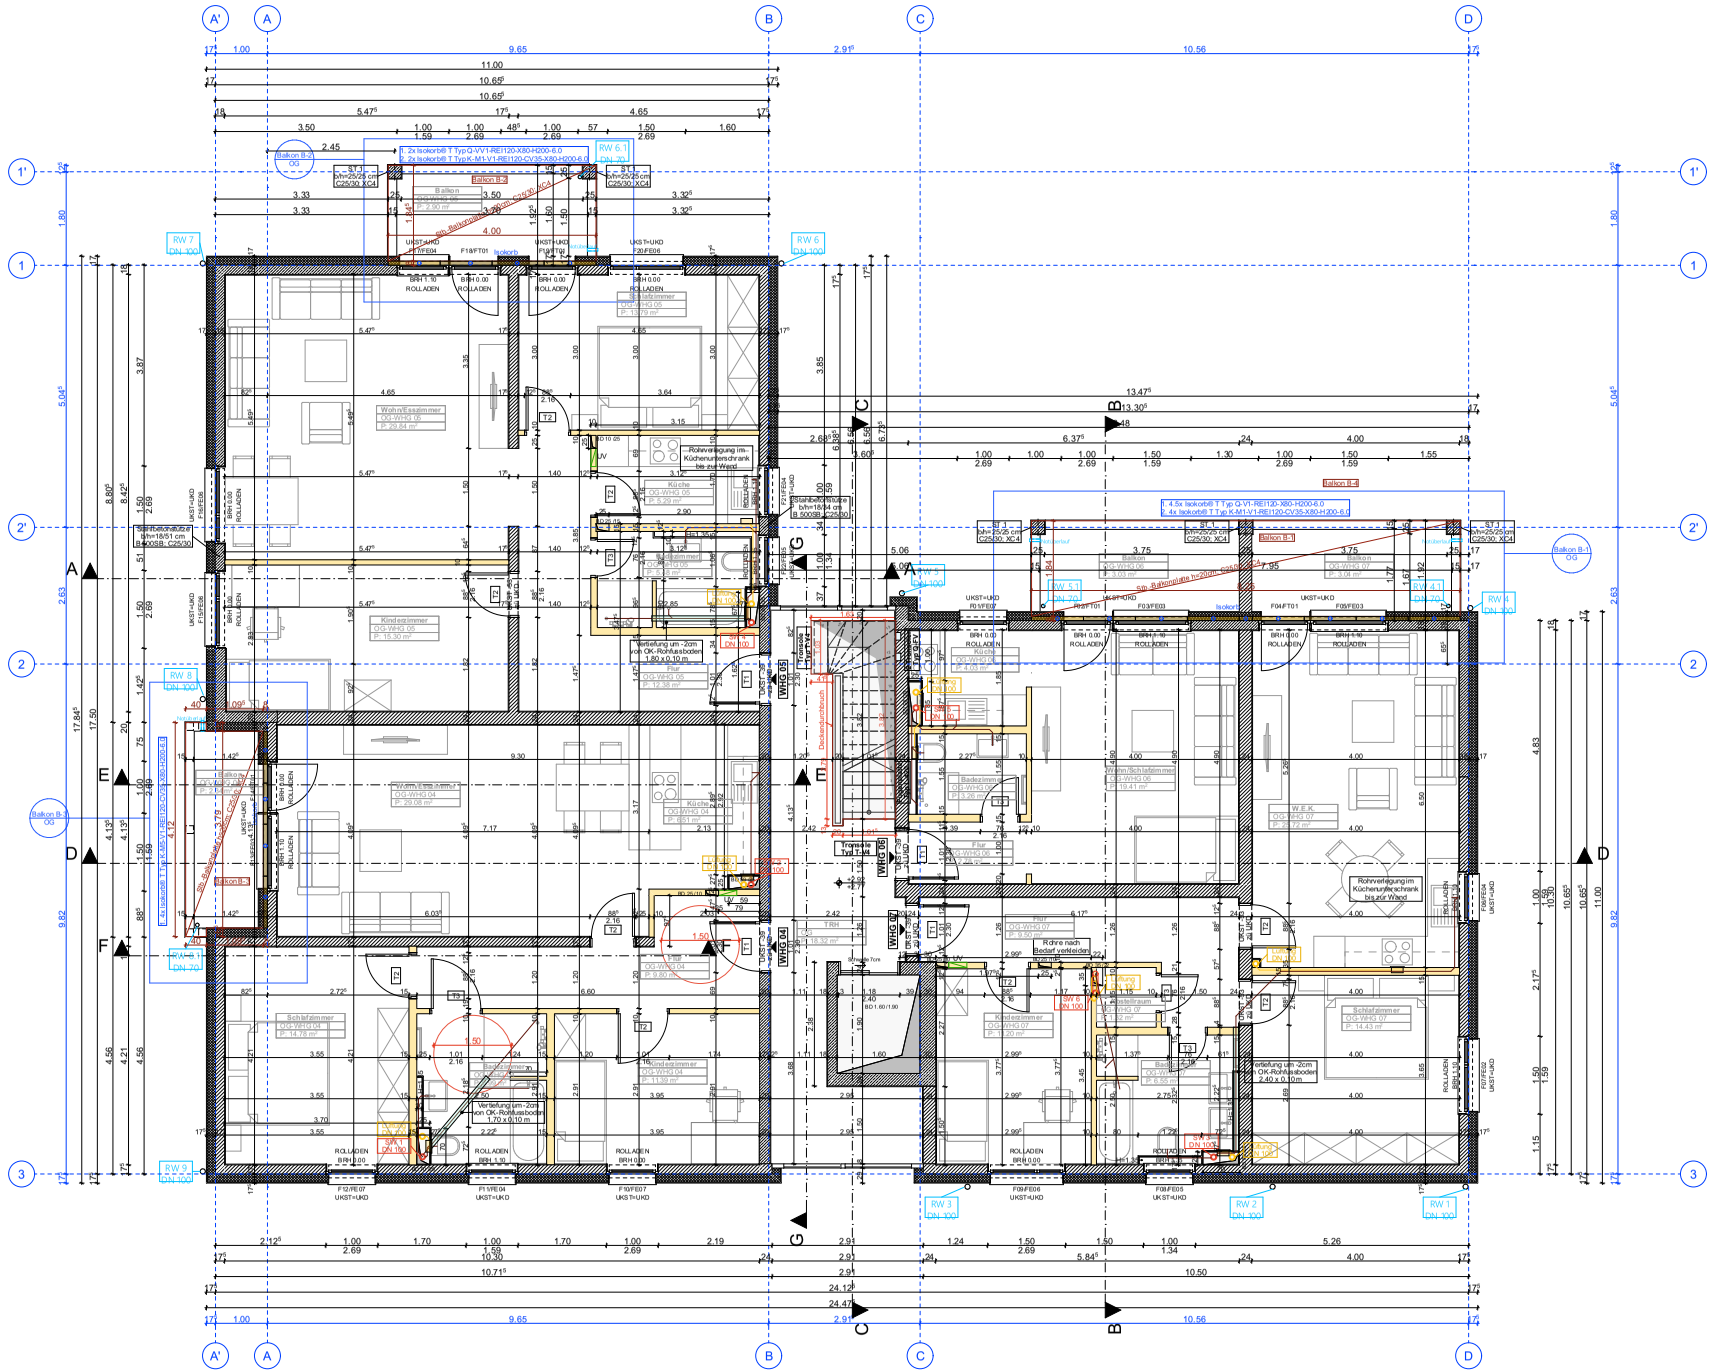

LEGENDE

Symbol	Bezeichnung	Symbol	Bezeichnung
	Beton, WU	RS	Brandschutzqualität rauchdicht u. selbstschließend
	Beton	DTS	Dicht und selbstschließend
	Beton, unbewehrt	LR	Luftraum
	Beton, Fertigteil	OL	Oberlicht
	Mauerwerk	RF	Rohfußboden
	Systemwand Gipskarton	RD	Rohdecke
	Glaswand, Glasbeschlag	FD	Fertigdecke
	Dämmung hart/weich	OK / UK	Oberkante / Unterkante
	Erdboden	VK / NK	Vorderkante/ Anschlußkante
	Kies	TRH	Treppenhaus
	Dachbegrünung	NGF	Nettogrundfläche
LD	Lichte Durchgangsbreite	NF	Nutzfläche
RWA	Rauch- und Wärmeabzug	FF	Funktionsfläche
NÖ	Nachstöhnöffnung	VF	Verkehrsfläche
F30 / F90	Feuerwiderstandsklassen	BRH	Brüstungshöhe
T30 / T90	Brandschutzkonnektoren	VKAD	Vorderkante Abhangdecke
BW	Brandwand	SB	Wandoberfläche Sichtbeton
BABW	Bauart Brandwand	PL	Wandbeleidung Fliesen
FBTW	Feuerbeständige Trennwand	PU / SP	Wandbeleidung Putz/Gespachtelt
FHTW	Feuerhemmende Trennwand	WD	Wanddurchbruch UK/OK bezogen auf OKFF
HFWM	hochfeuerhemmende Wand und Widerstandsfähigkeit gegen zusätzliche mechanische Bemessung (Klassifizierung-M)	WS	Wandschlitz UK/OK bezogen auf OKFF
		WS	Wandschlitz Bemessung bzhl
HHTW	hochfeuerhemmende Trennwand	DO	Deckendurchbruch
GT	Gebäudetrennfuge	BD	Bodendurchbruch
NA	Notwendiger Ausgang	36 dB	erhöter Schallschutz Schacht
WK	Widerstandsklasse (bzgl. Sicherheitsschutz)		
	ELT 2X übereinander		Heizkreisverteiler Kl. 75 cm breit
	ELT 2X nebeneinander		Kombination ELT/HZ über/untereinander angeordnet
	Heizkreisverteiler Kl. 50 cm breit		

Raumstempel		Türnummer	Höhenkote	
RAUMNAME NF: 00 NF: 000/m		Tiefe T1 T2 T3	OKFF OKRD GWmax	Oberkante Fertigfußboden Oberkante Rohdecke Grundwasser maximal
Raumnummer Baukeil TRH Geschoss/ Position/ Raum A12101		Fensternummer Fensternummer / Fensterbrp. F1 / FE1 F2 / FT1	UKRD UKAD Türhöhen BRH	Unterkante Rohdecke Unterkante abgehängte Decke Öffnung UKST zu OKRF OK BRH zu OKRF
RF	Raumhöhe			
NF	Nutzfläche			

Index	Datum	Änderungen	gez.

Seligenstädter Str. 83-85 Seligenstadt - Grundirss Obergeschoss Kurz - Nr.

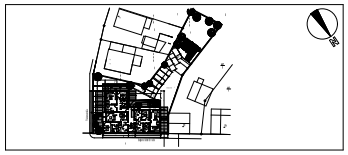

Bauvorhaben

NEUBAU EINES MEHRFAMILIENWOHNHAUSES

Seligenstädter Straße 83-85

63500 Seligenstadt