


3. Obergeschoss M 1_100

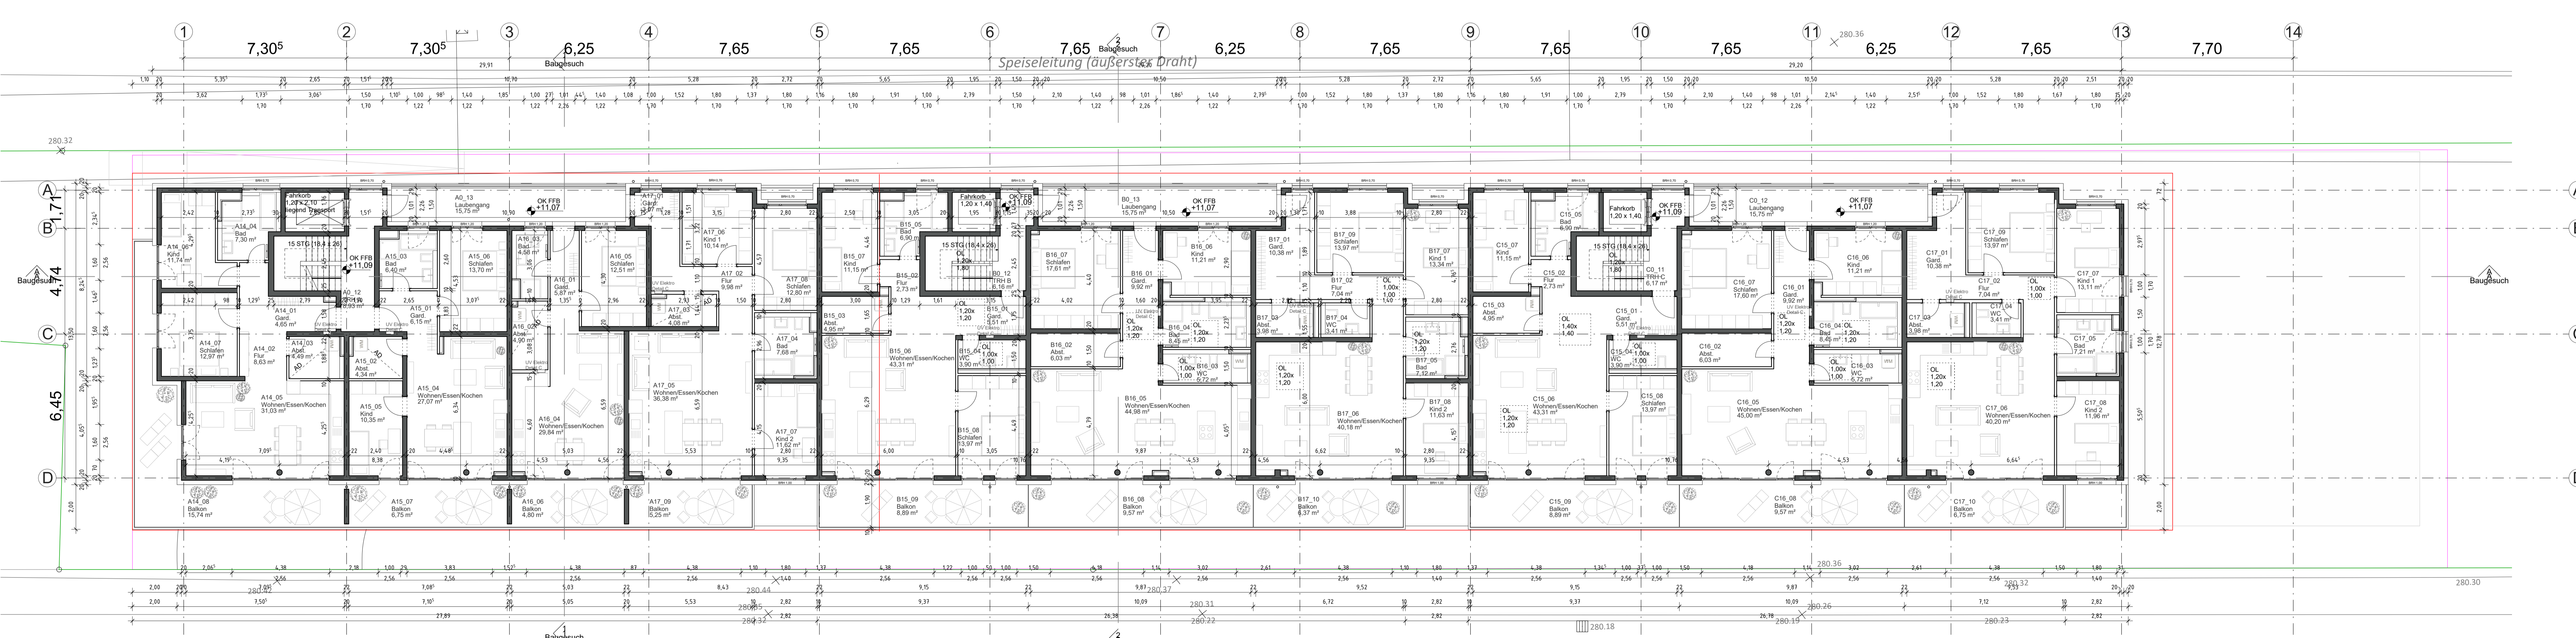

4. Obergeschoss M 1_100

Außenanlagen nicht dargestellt:
Siehe Freiflächengestaltungsplan Plan Nr: 0276-G01
Büro Wiederkehr Landschaftsarchitekten

Home über NN		N	
EFH= OK FFB EG = 282,28 m ü.NN = +0.00			
BAUVORHABEN			
Tunnelstraße Pforzheim Haus 1 Neubau Mehrfamilienhaus mit Tiefgarage			
BAUHERR			
Godel Stadtentwicklung Kranstraße 8 70499 Stuttgart-Weilmorlf			
BAUHERR: DATUM, UNTERSCHRIFT			
08.09.2017	<i>Pool</i>		
PLANUNG			
KUBUS360			
Generalplanung Vogelstraße 25 70199 Stuttgart			
Tel. 0711 / 66 48 15 - 10 Fax. 0711 / 66 48 15 - 80 www.kubus360.de			
PLANVERFASSTER: DATUM, UNTERSCHRIFT			
08.09.2017	<i>Bilman</i>		
PLANHALT			
3. Obergeschoss, 4. Obergeschoss			
PLANSTAND			
Baugesuch			
PROJEKTNUMMER	20044	INDEX	
PLANGRÖSSE	1400x650	MAßSTAB	1_100
DATUM DRUCK	08.09.2017	PLAN	
DATUM GEZ	01.02.2017		
GEZEICHNET		4_002	
Autor			