


PUTZBAU: 30,0CM
MANSARDDACH: 30+60 GRAD

B. V. SEMPFF

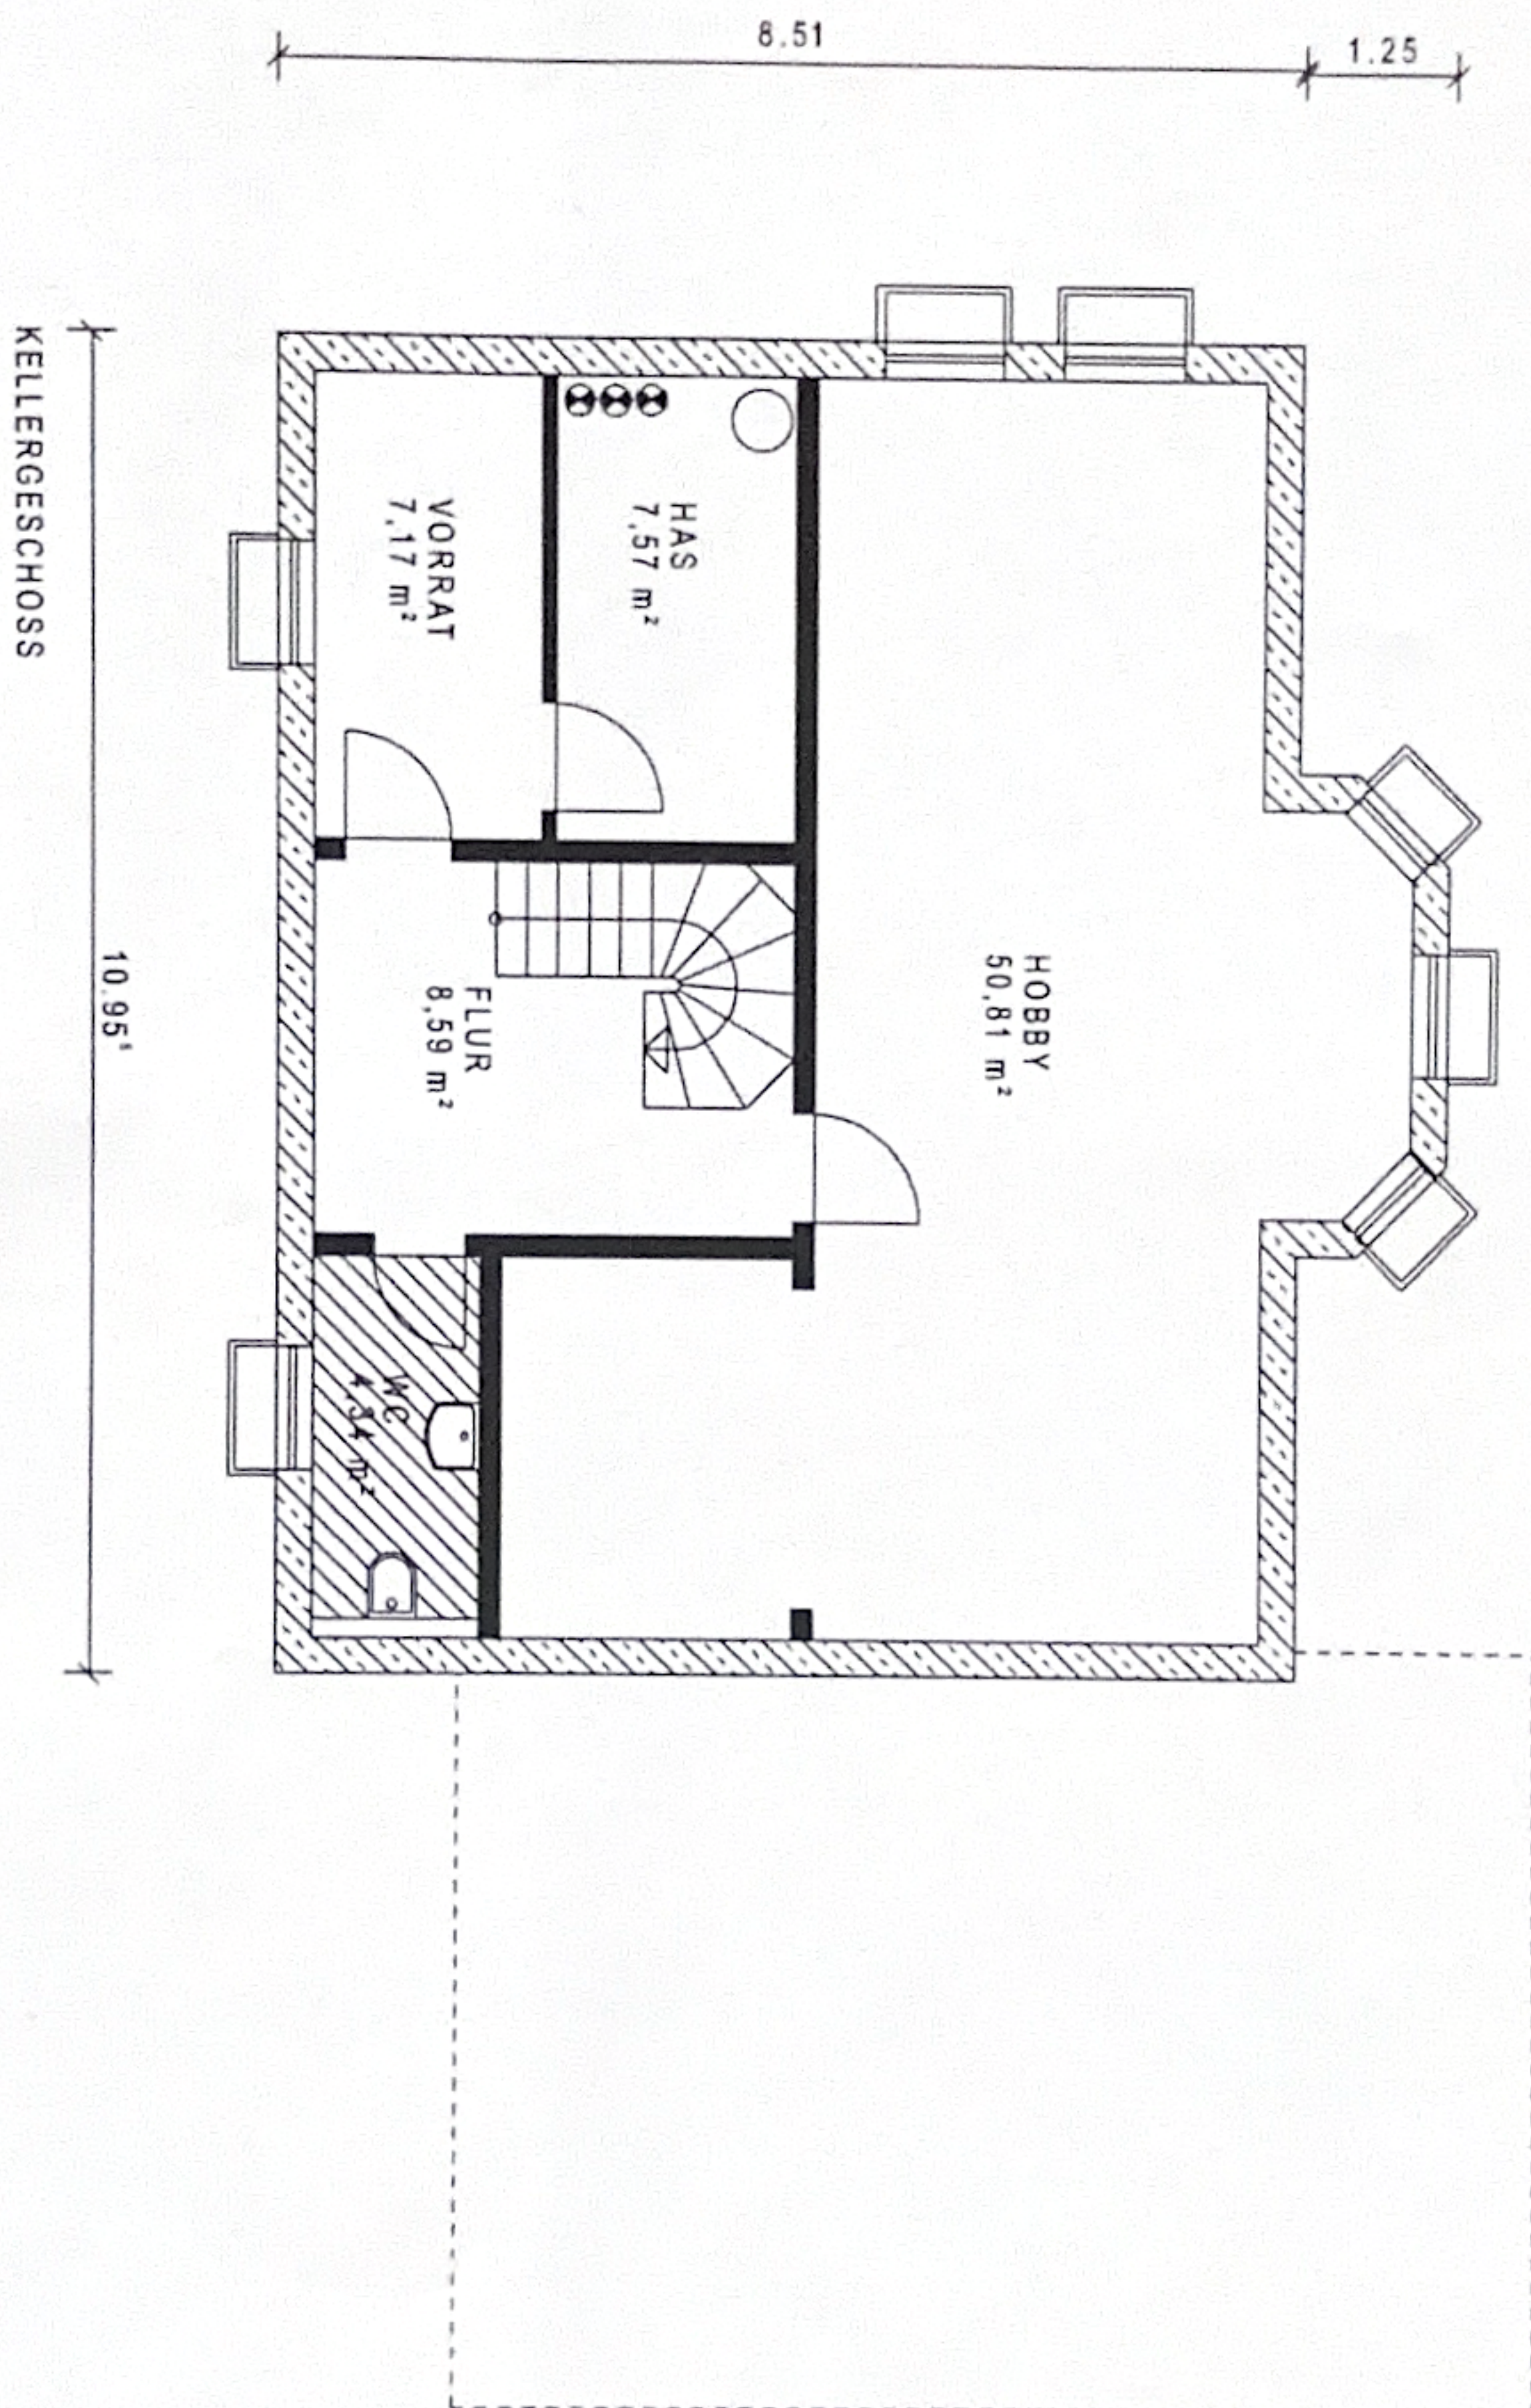


PUTZBAU: 30,0CM
MANSARDdach: 30+60 GRAD

B. V. SEMPFF



**ARGE
HAUS**
GmbH
MASSIVBAU

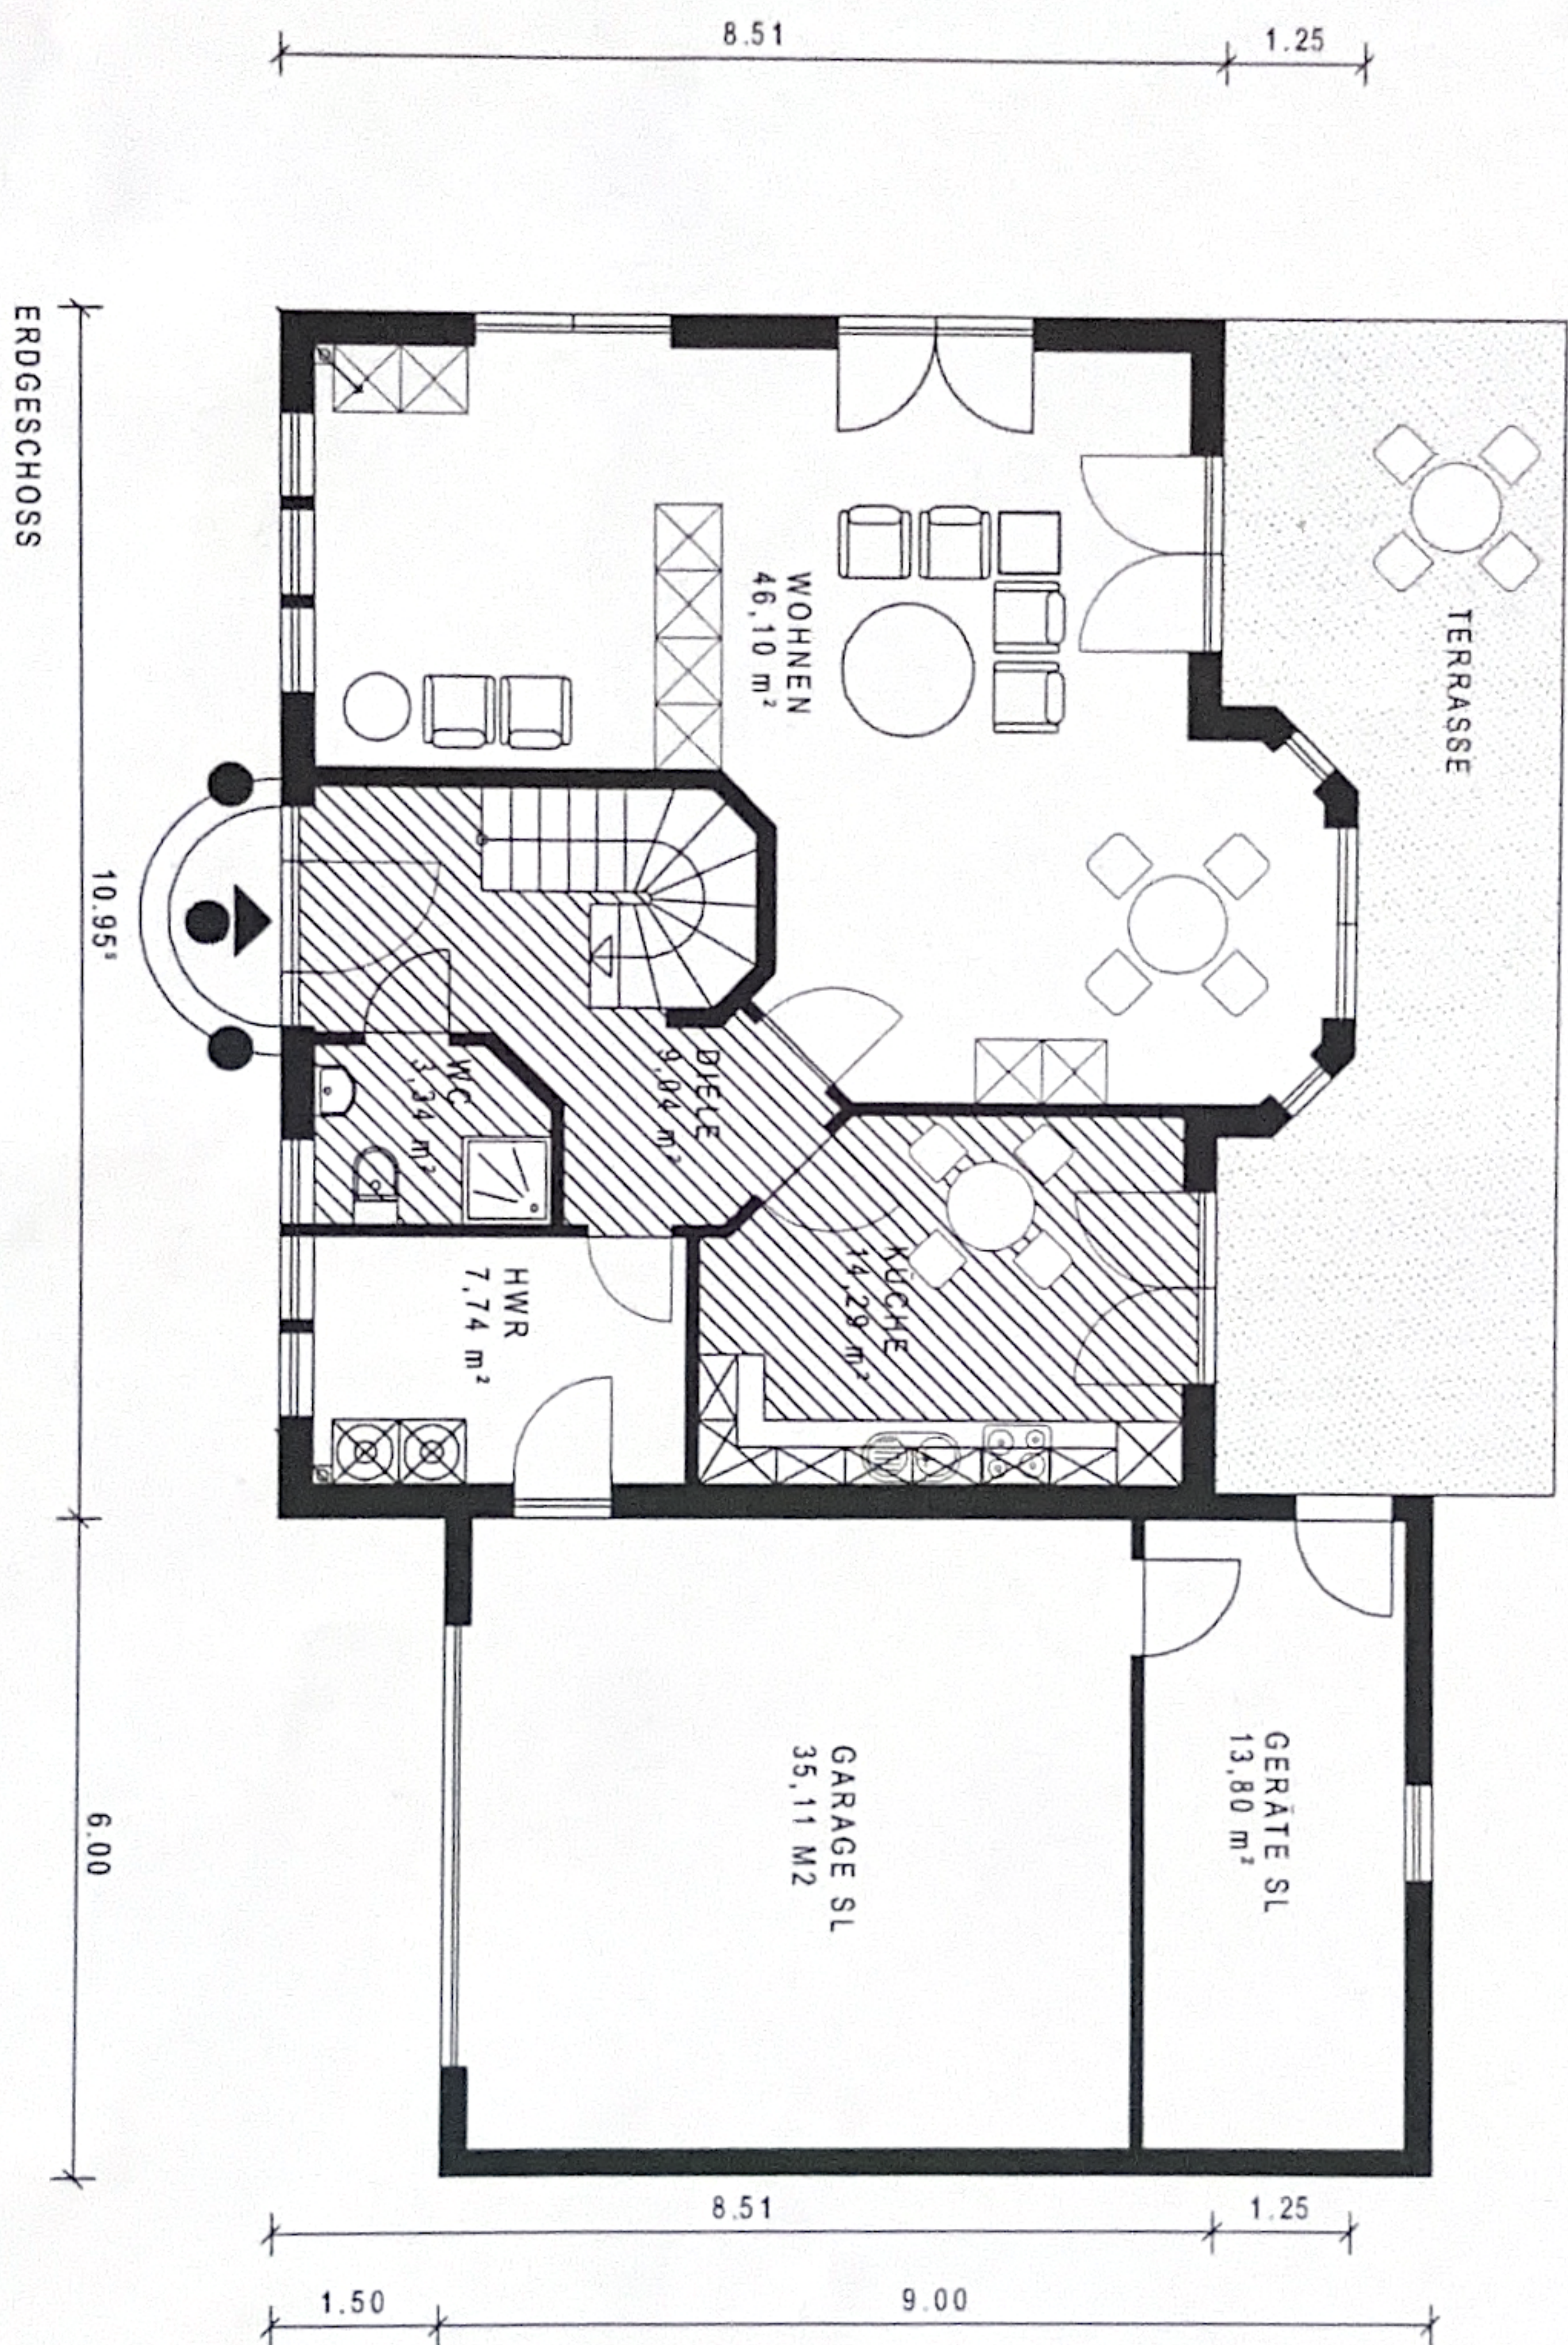


PUTZBAU: 30,00 CM

MANSARDdach: 30+60 GRAD

B. V. SEMPFF




**ARGE
HAUS
GmbH**
MASSIVBAU

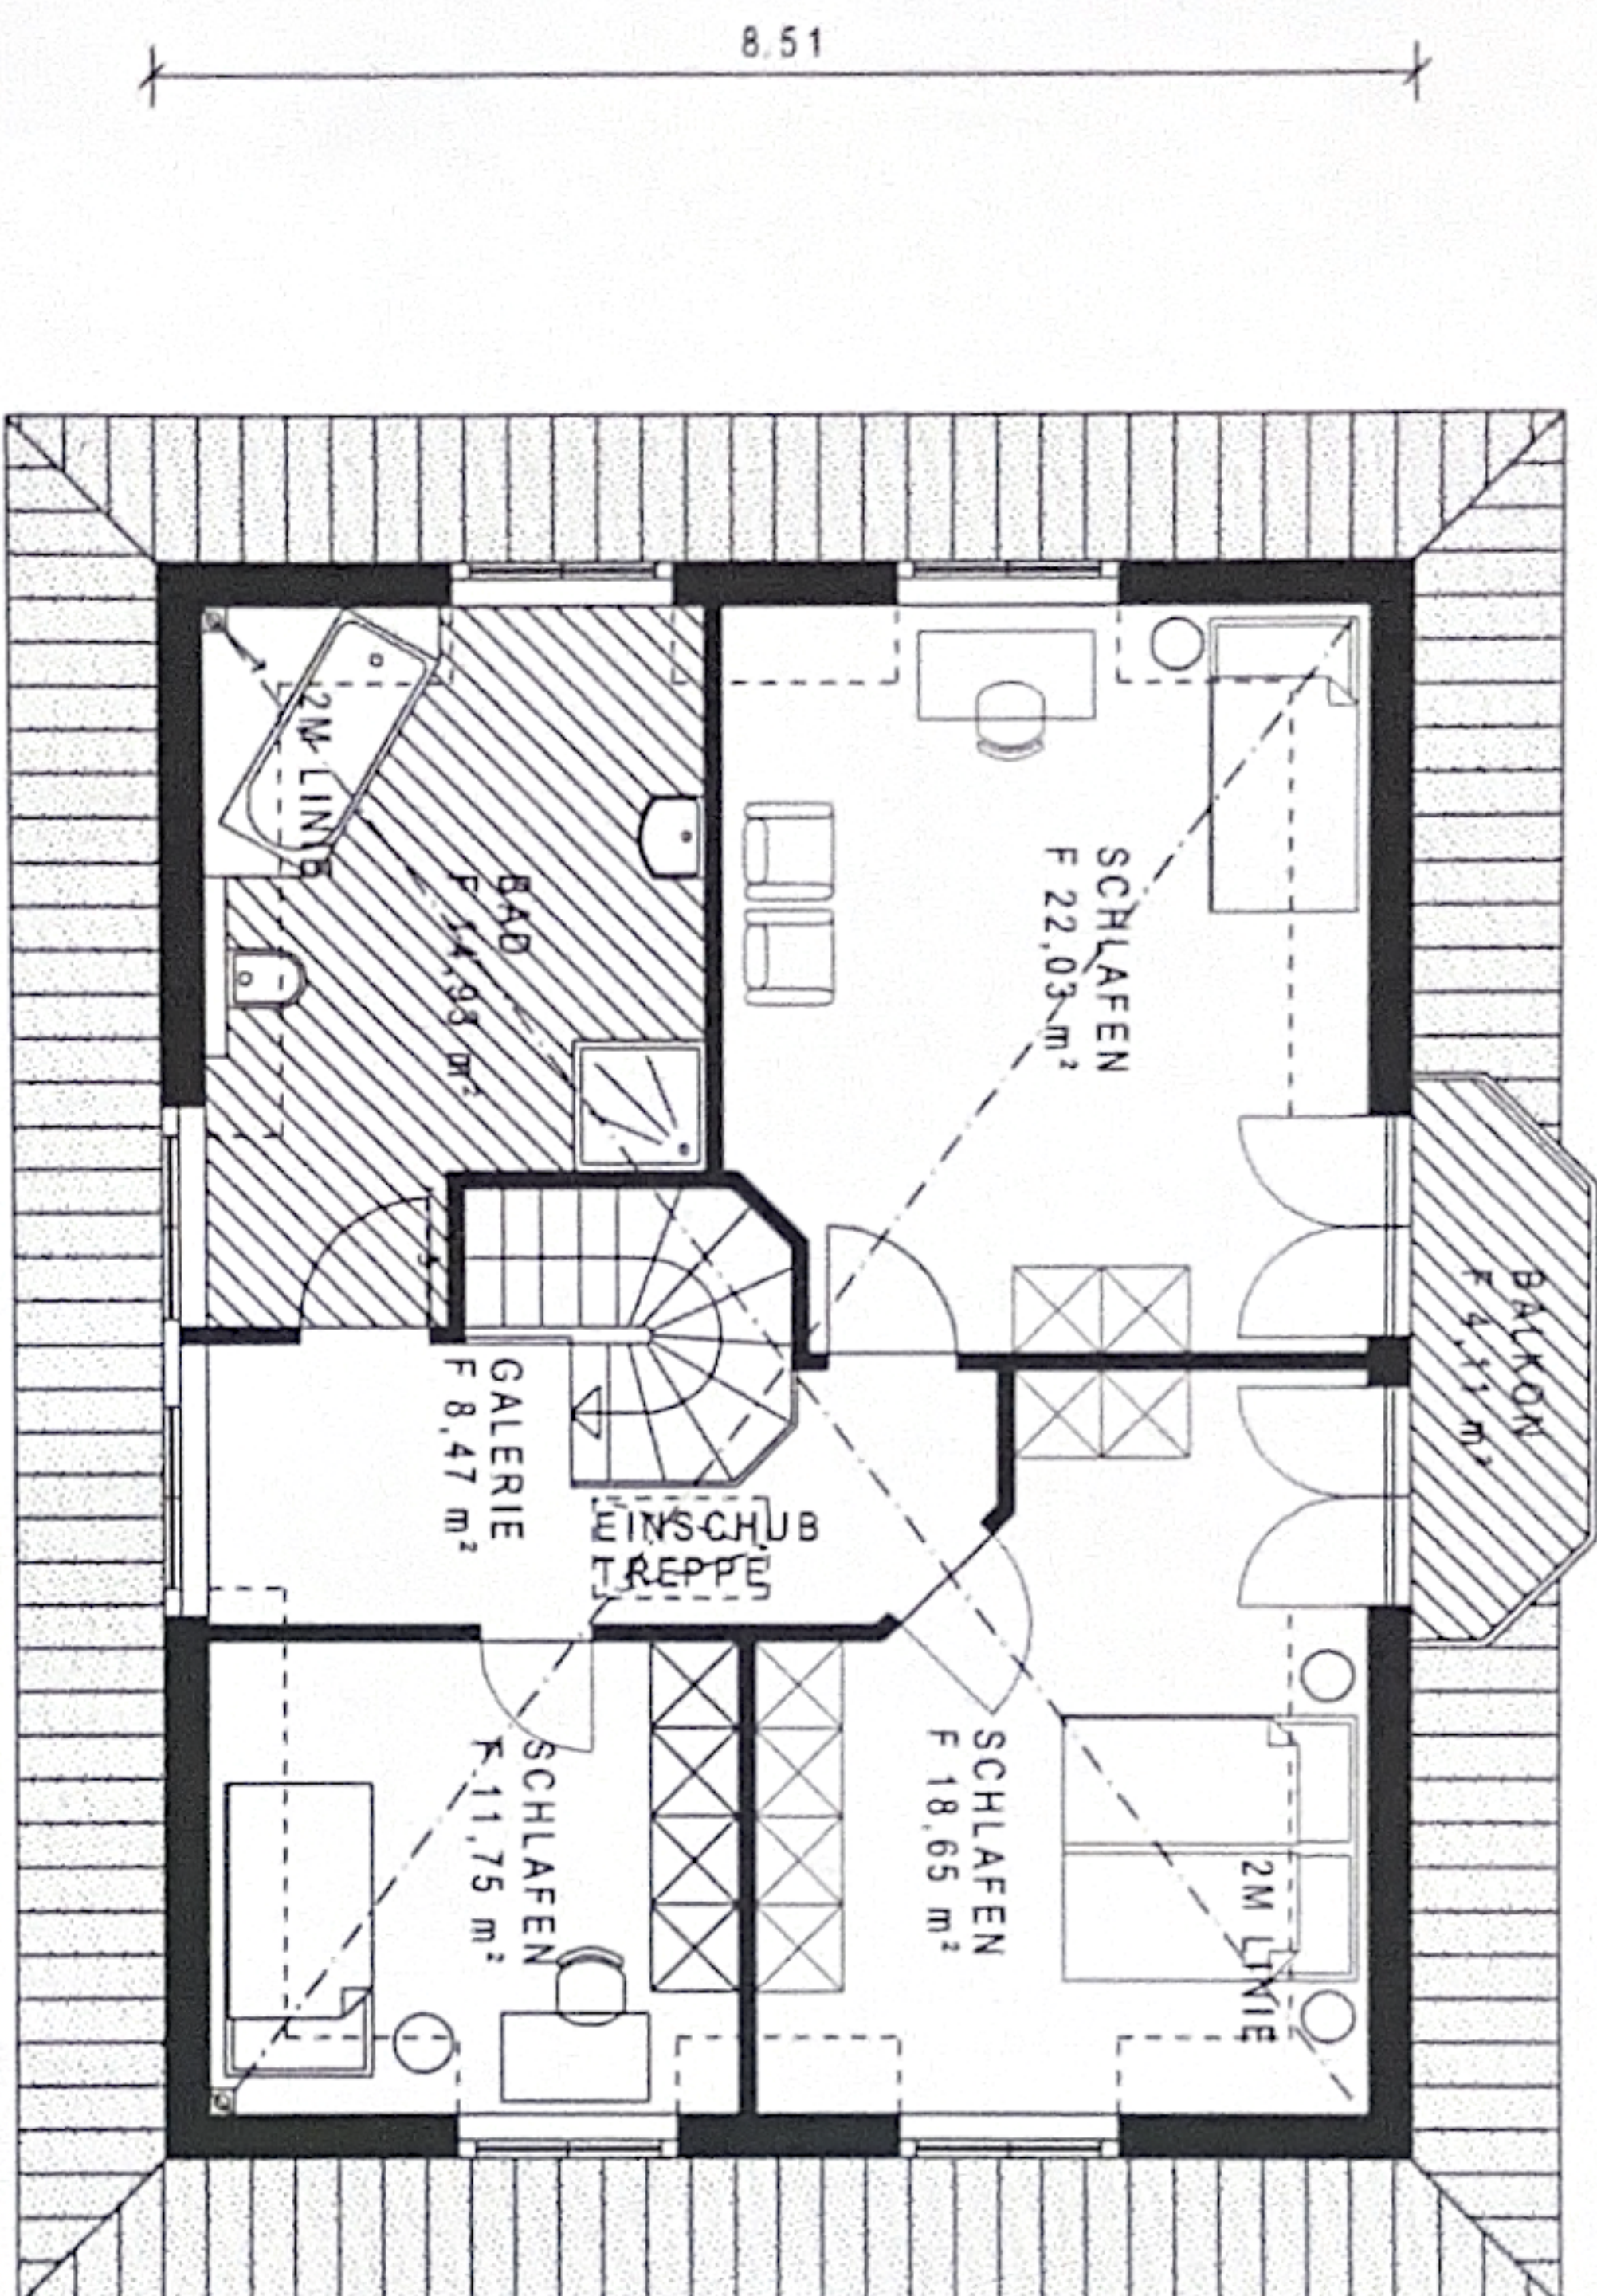

PUTZBAU: 30,0CM

MANSARDDACH: 30+60 GRAD

B.V. SEMPFF

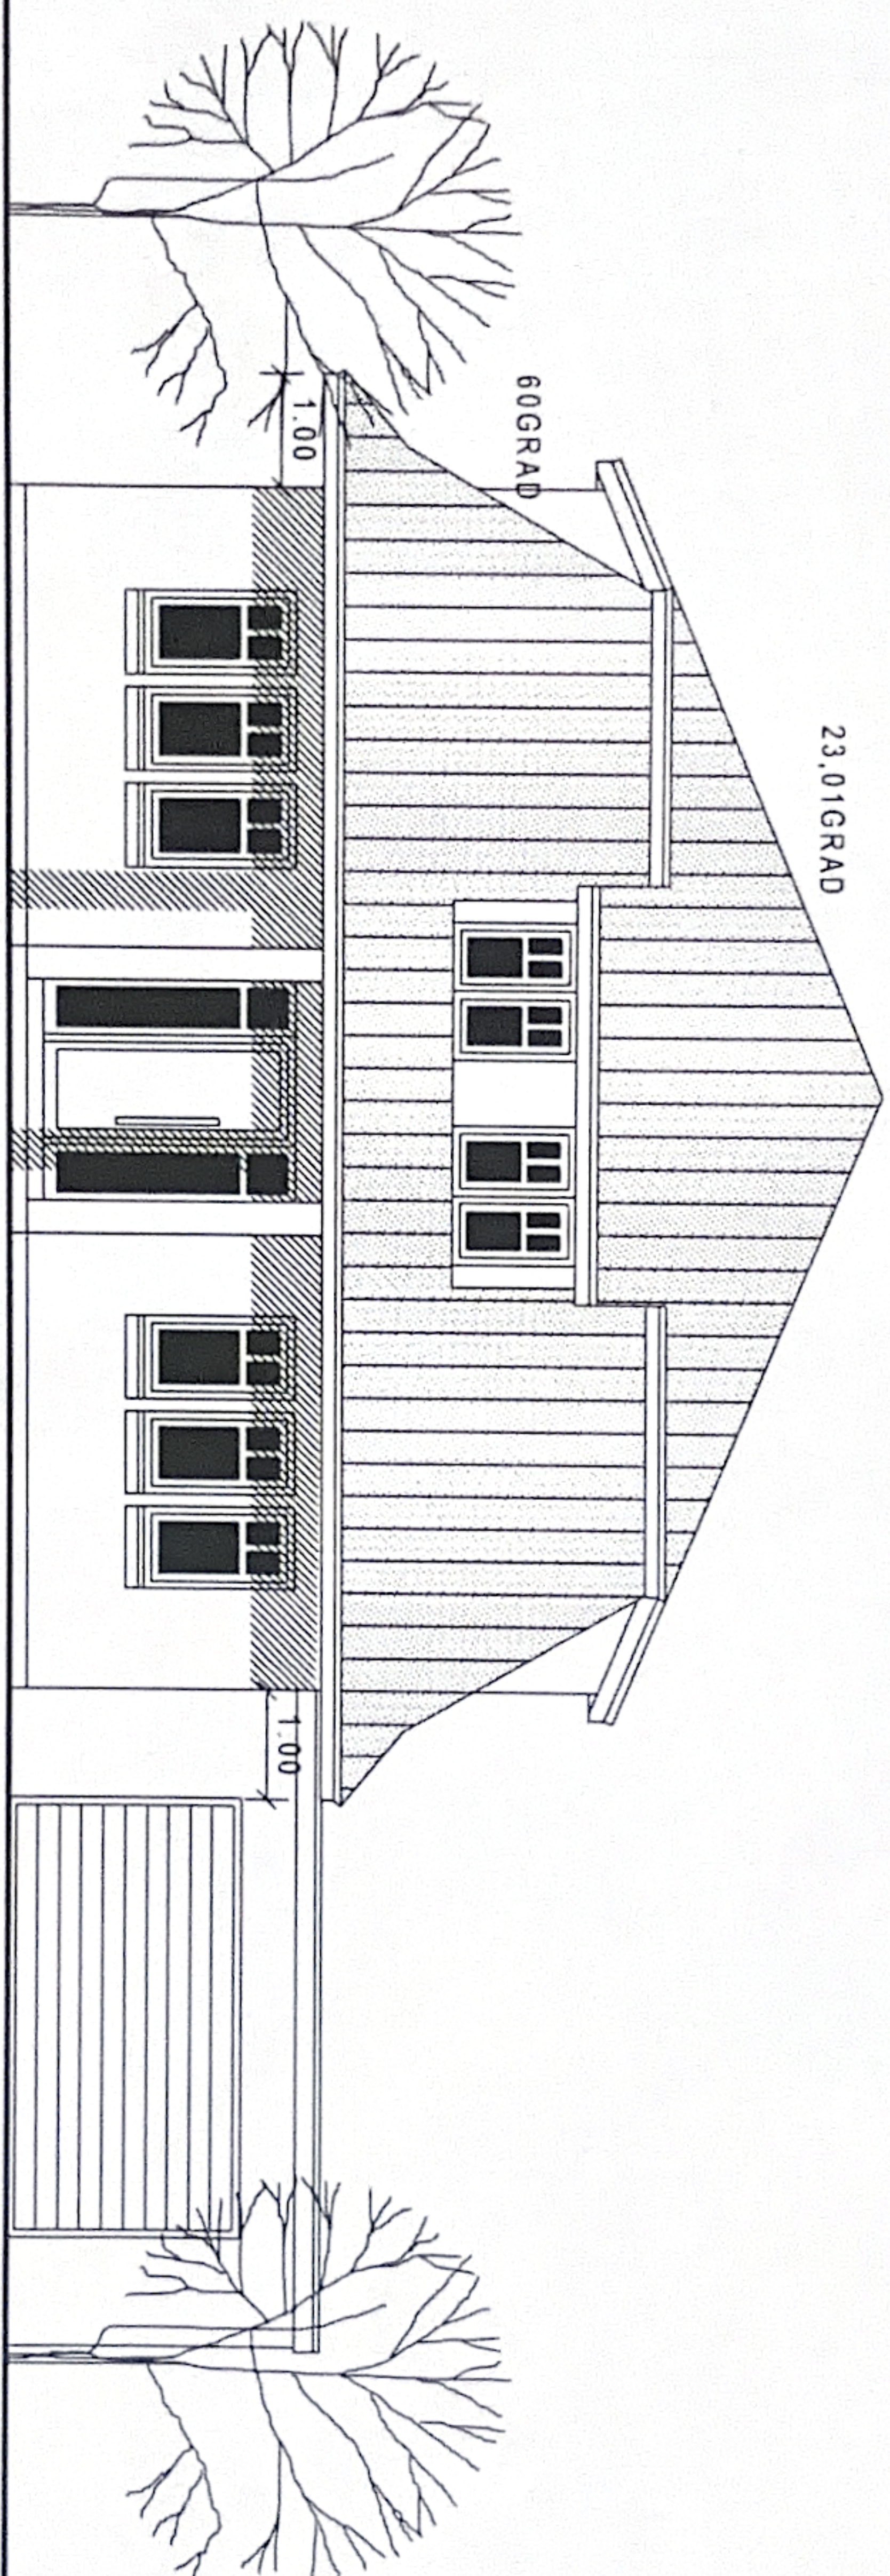

ANSICHT VOM EINGANG


PUTZBAU: 30,0CM

MANSARDDACH: 30+60 GRAD

B. V. SEMPFF



**ARGE
HAUS
GmbH**
MASSIVBAU

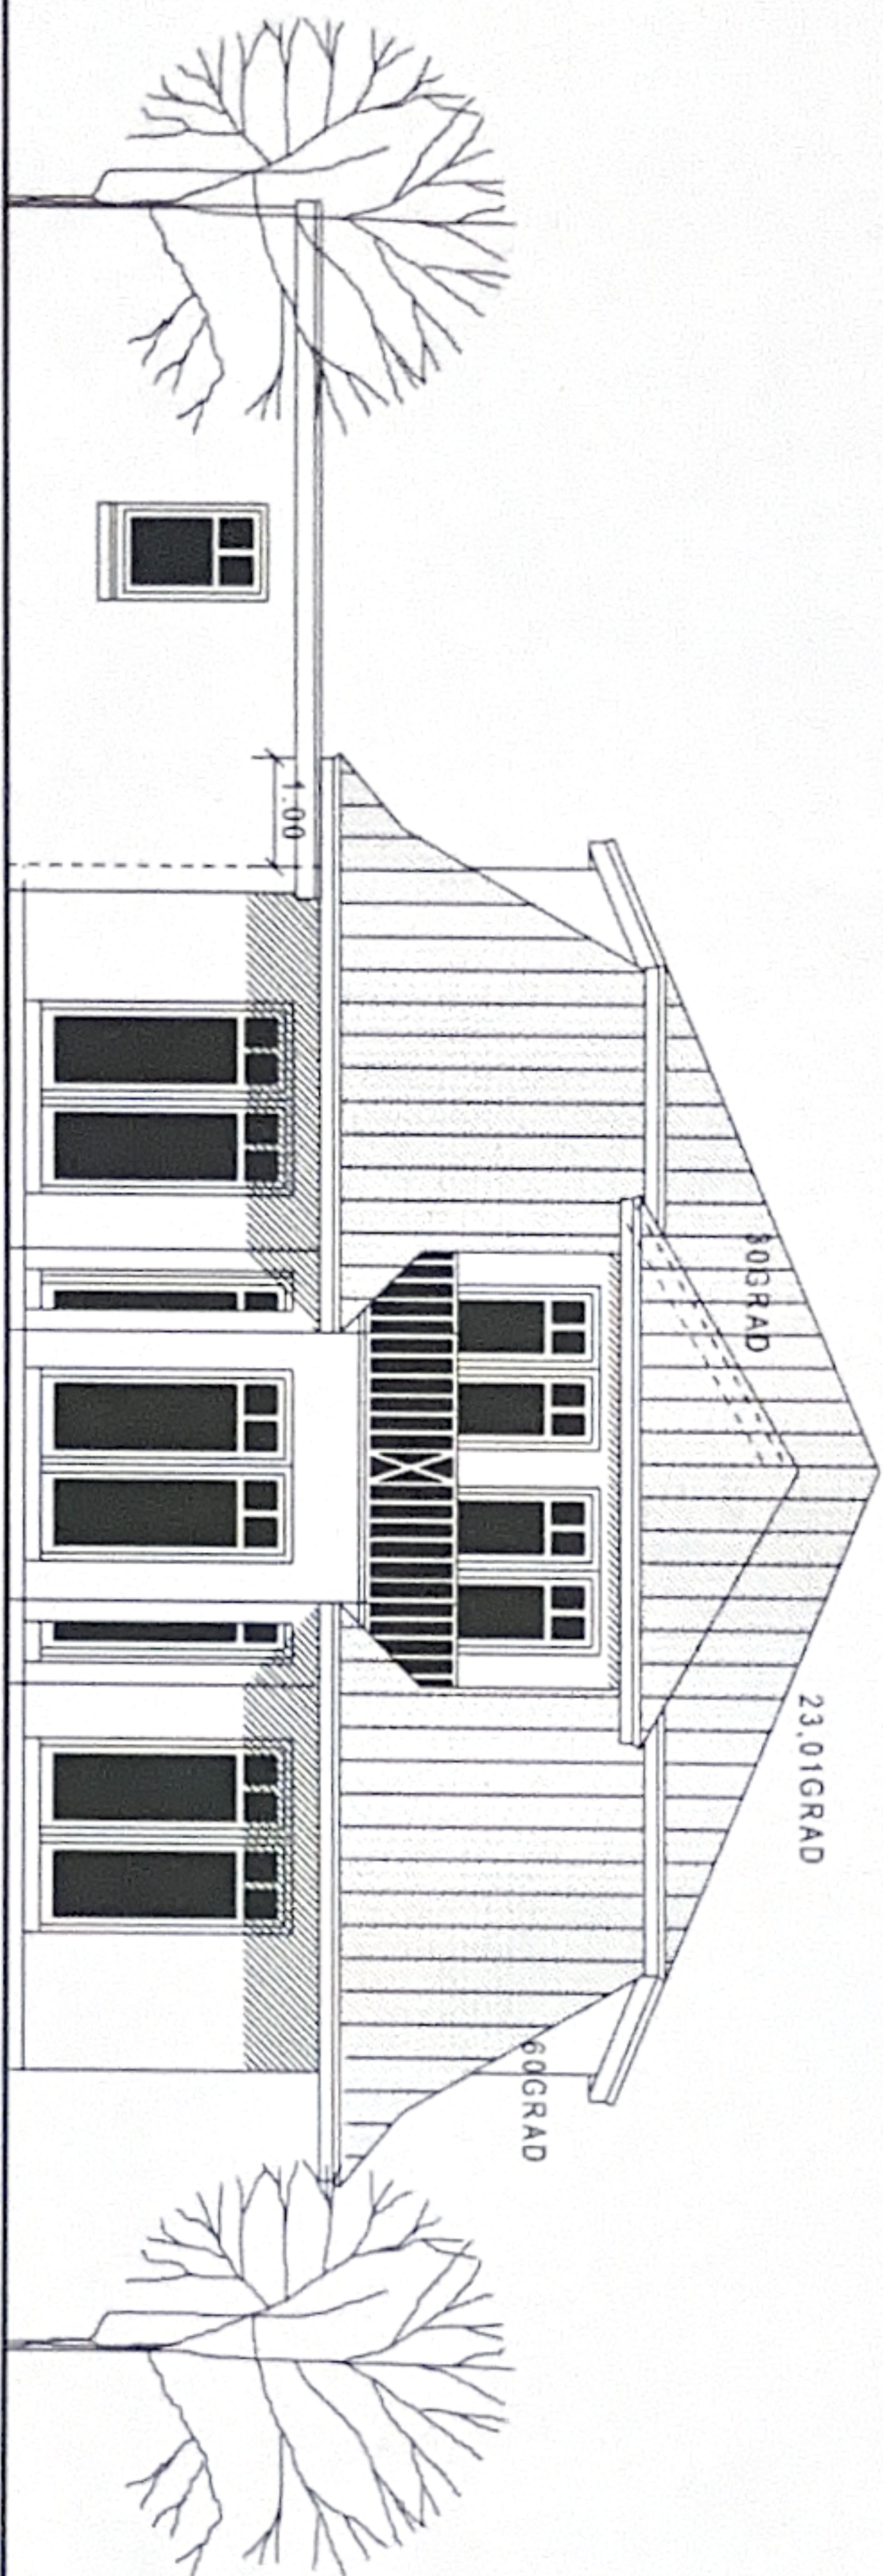

ANSICHT VON DER TERRASSE