




SEITENANSICHT

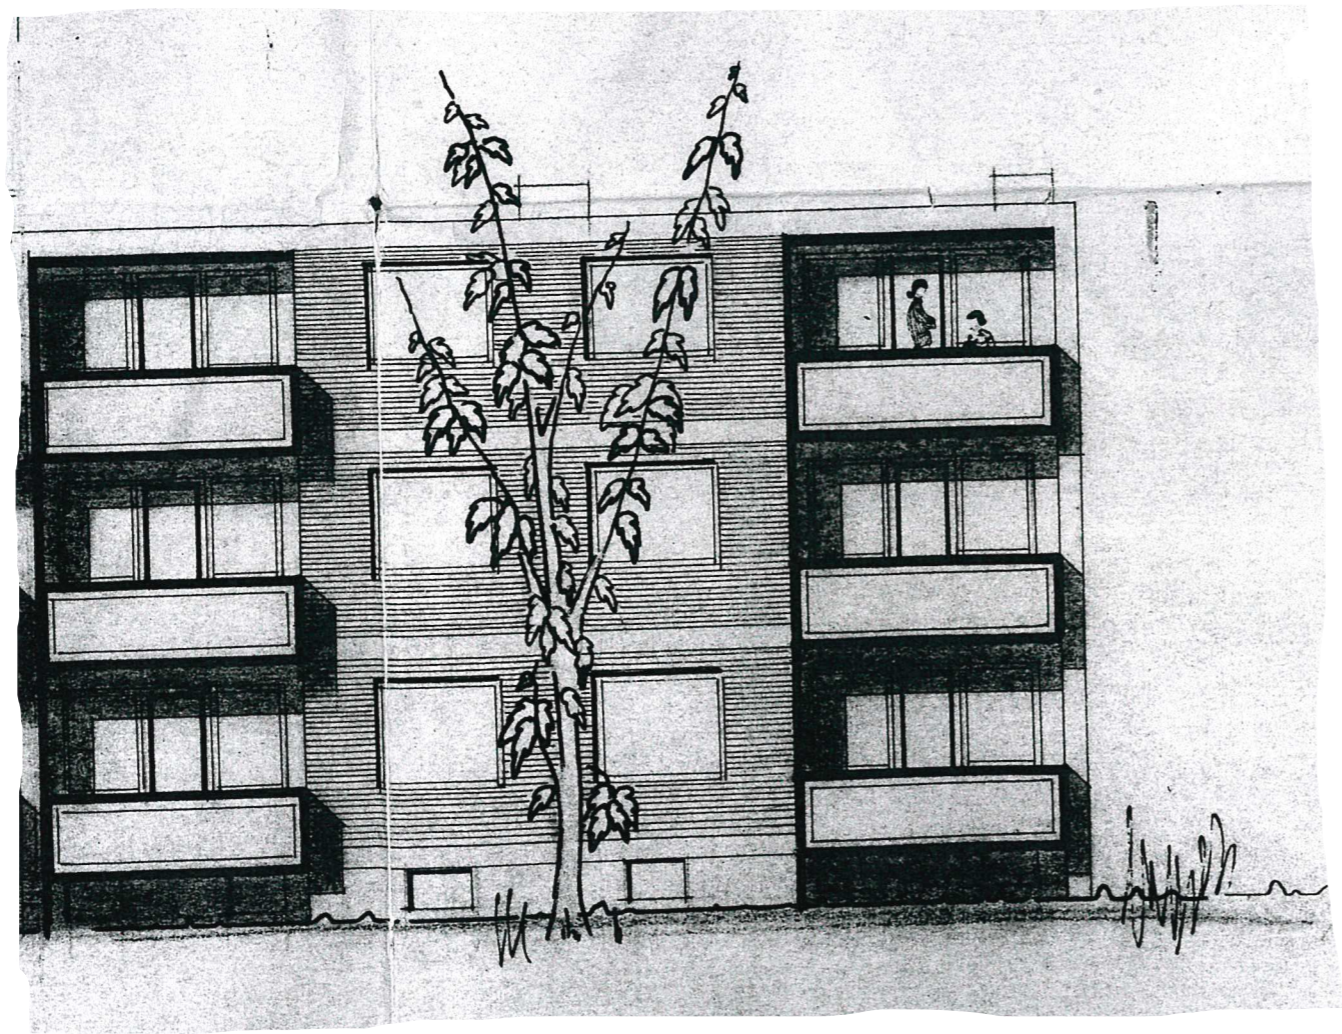

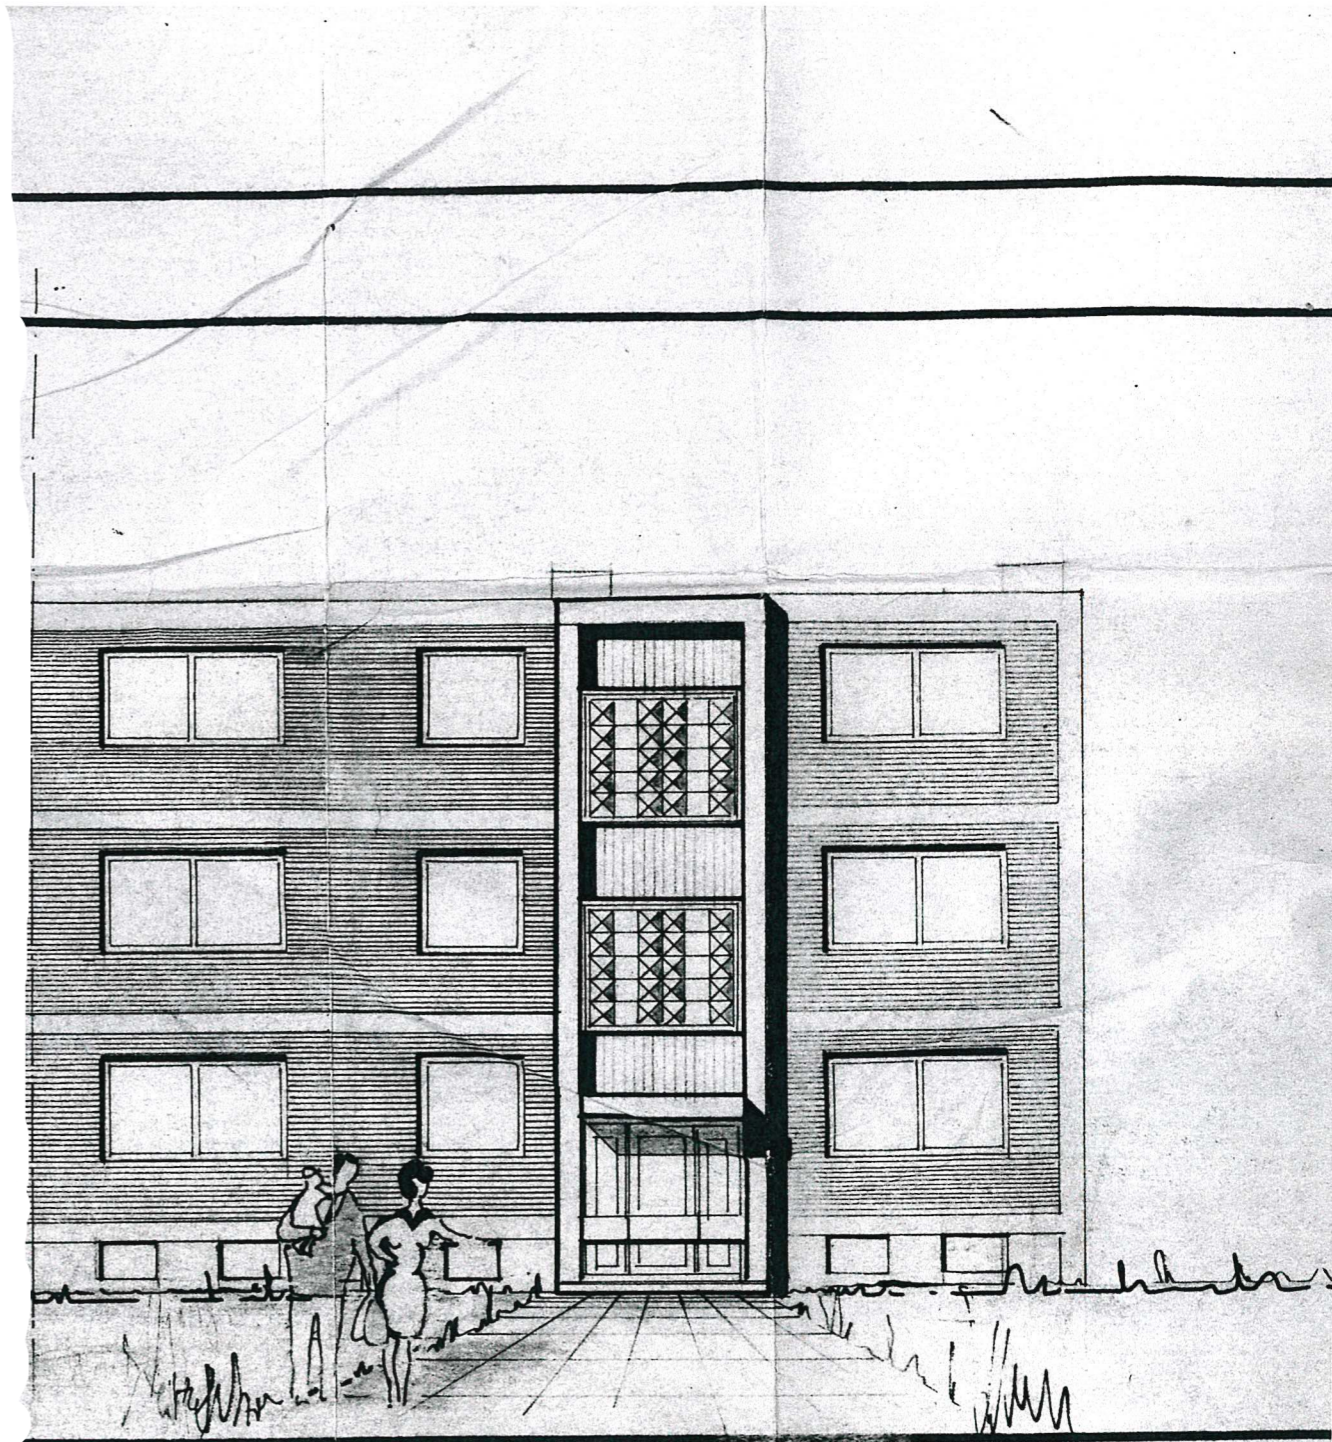


ANSICHT-NORD ANSICHT-OST

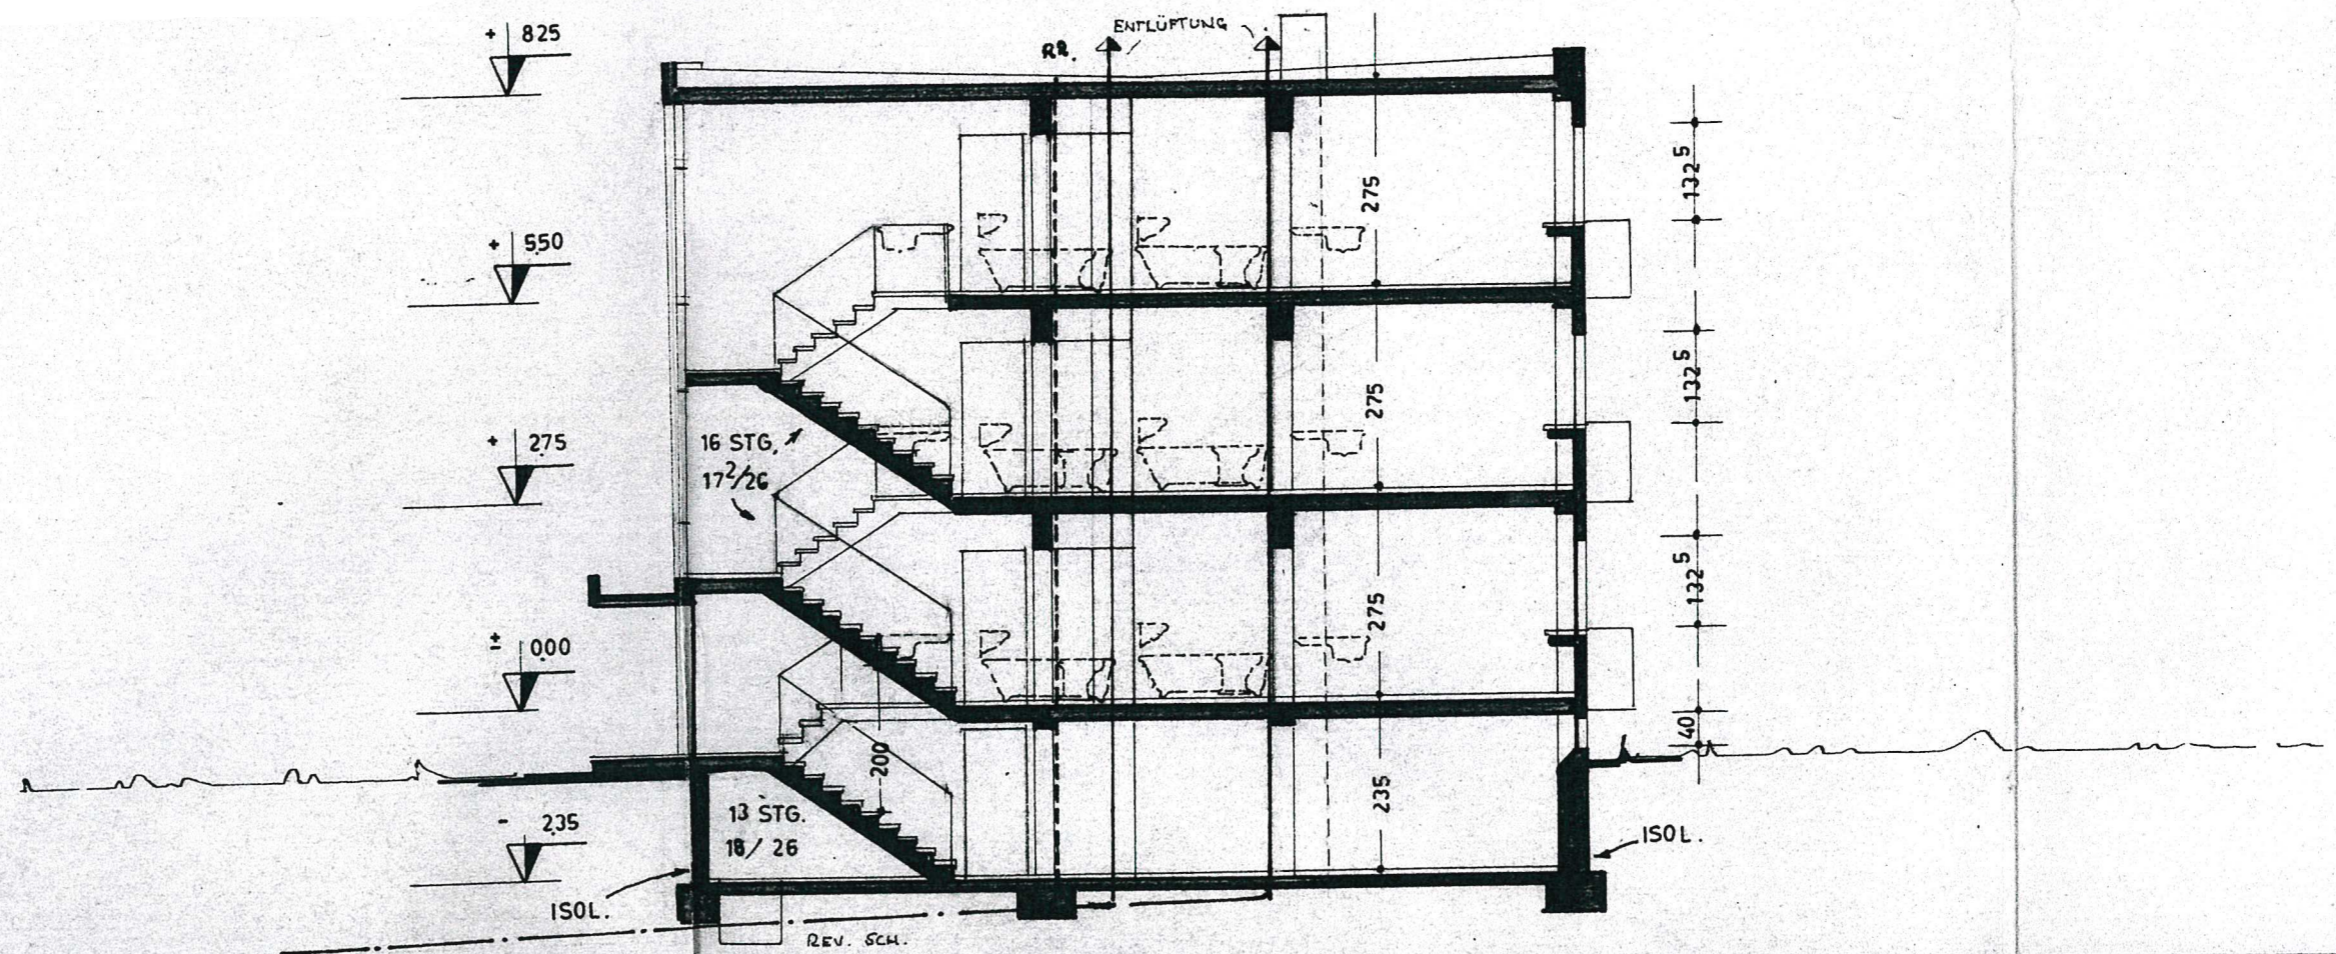

SCHNITT A-B

ANSICHT - NORD ANSICHT - OST

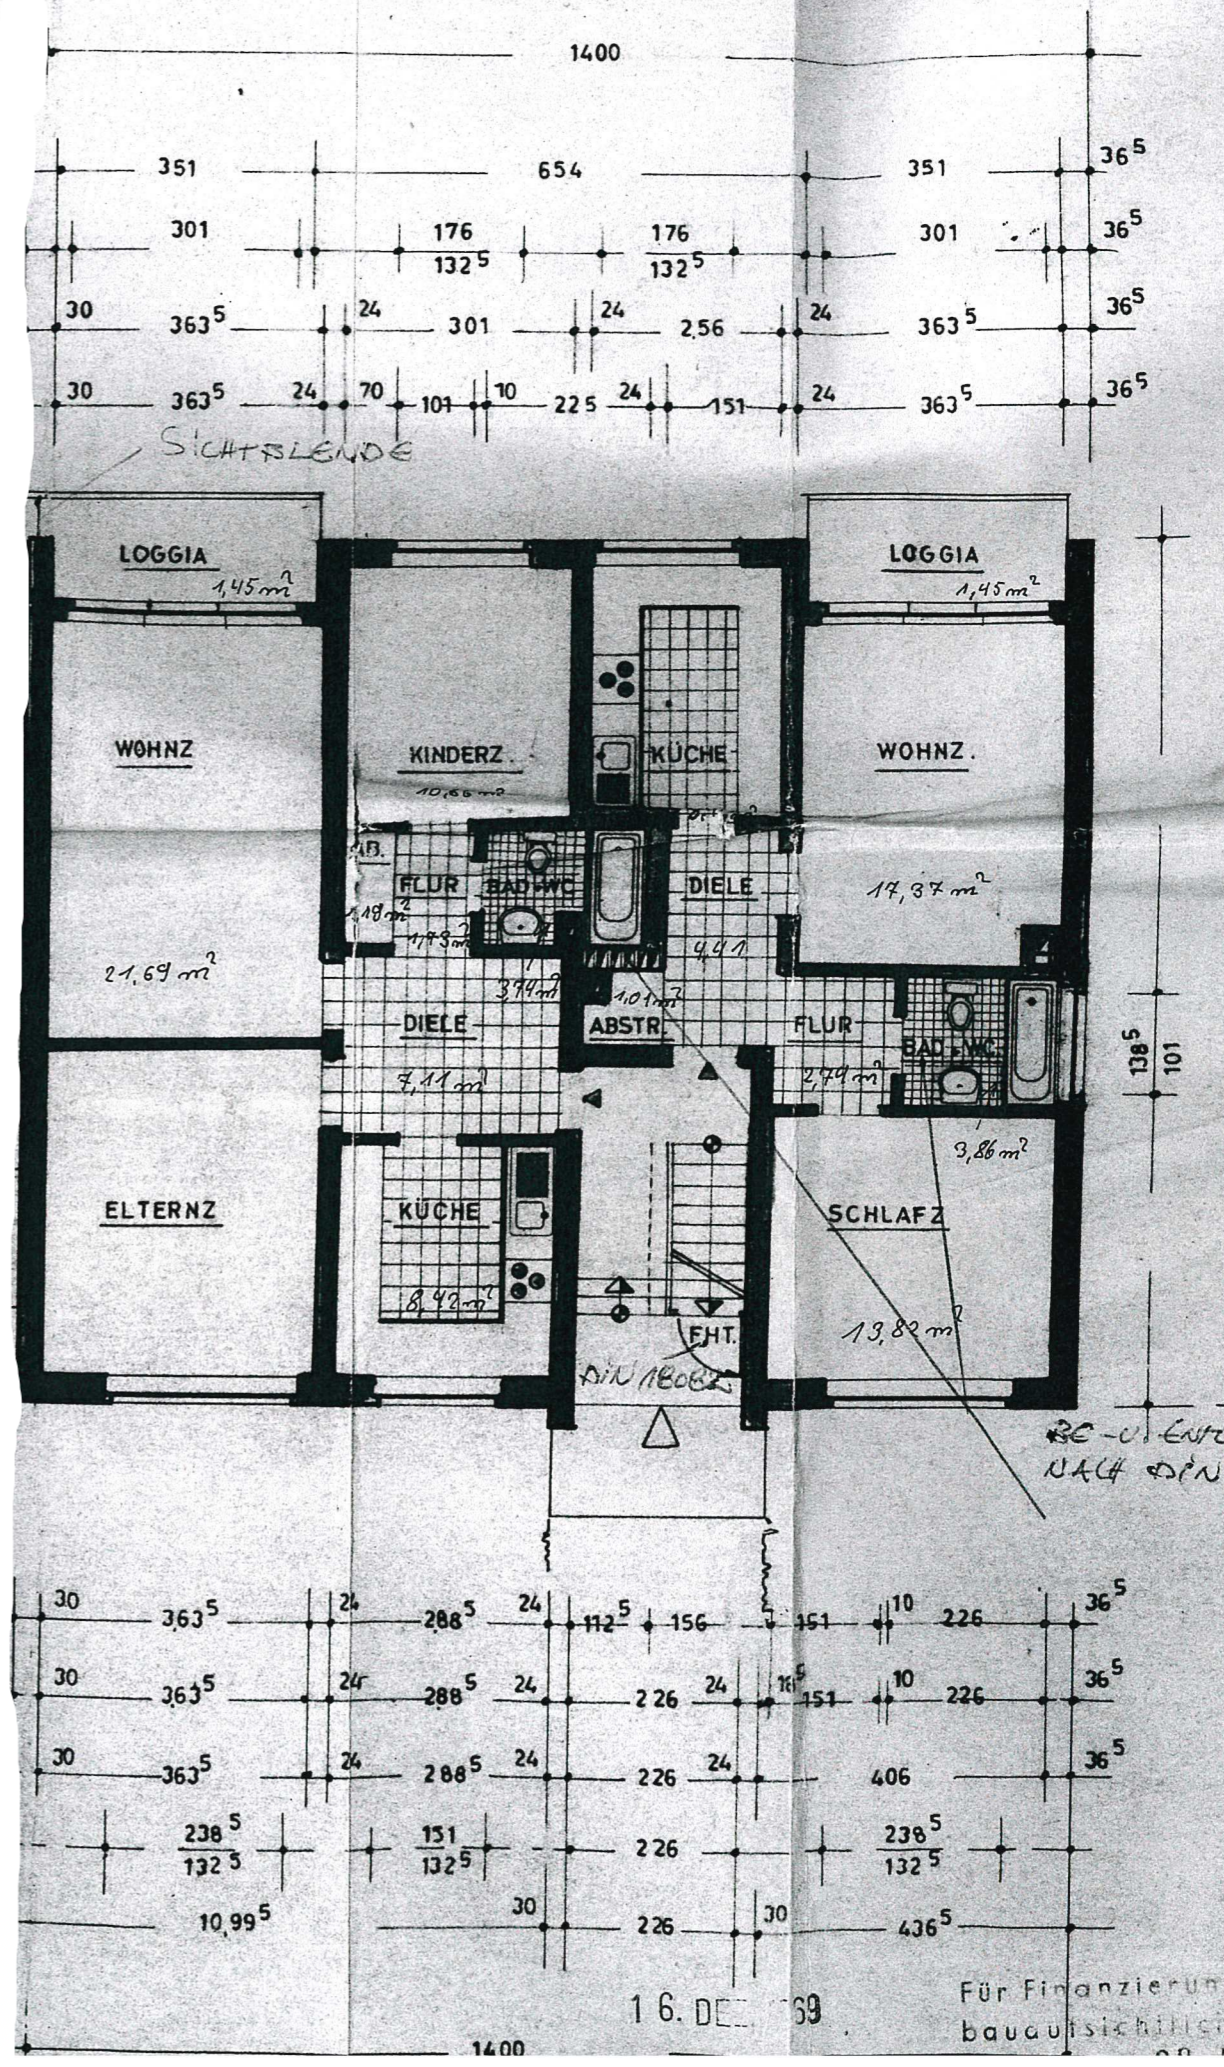

16. DEZ 69

Für Finanzierung
baudatumsch...

