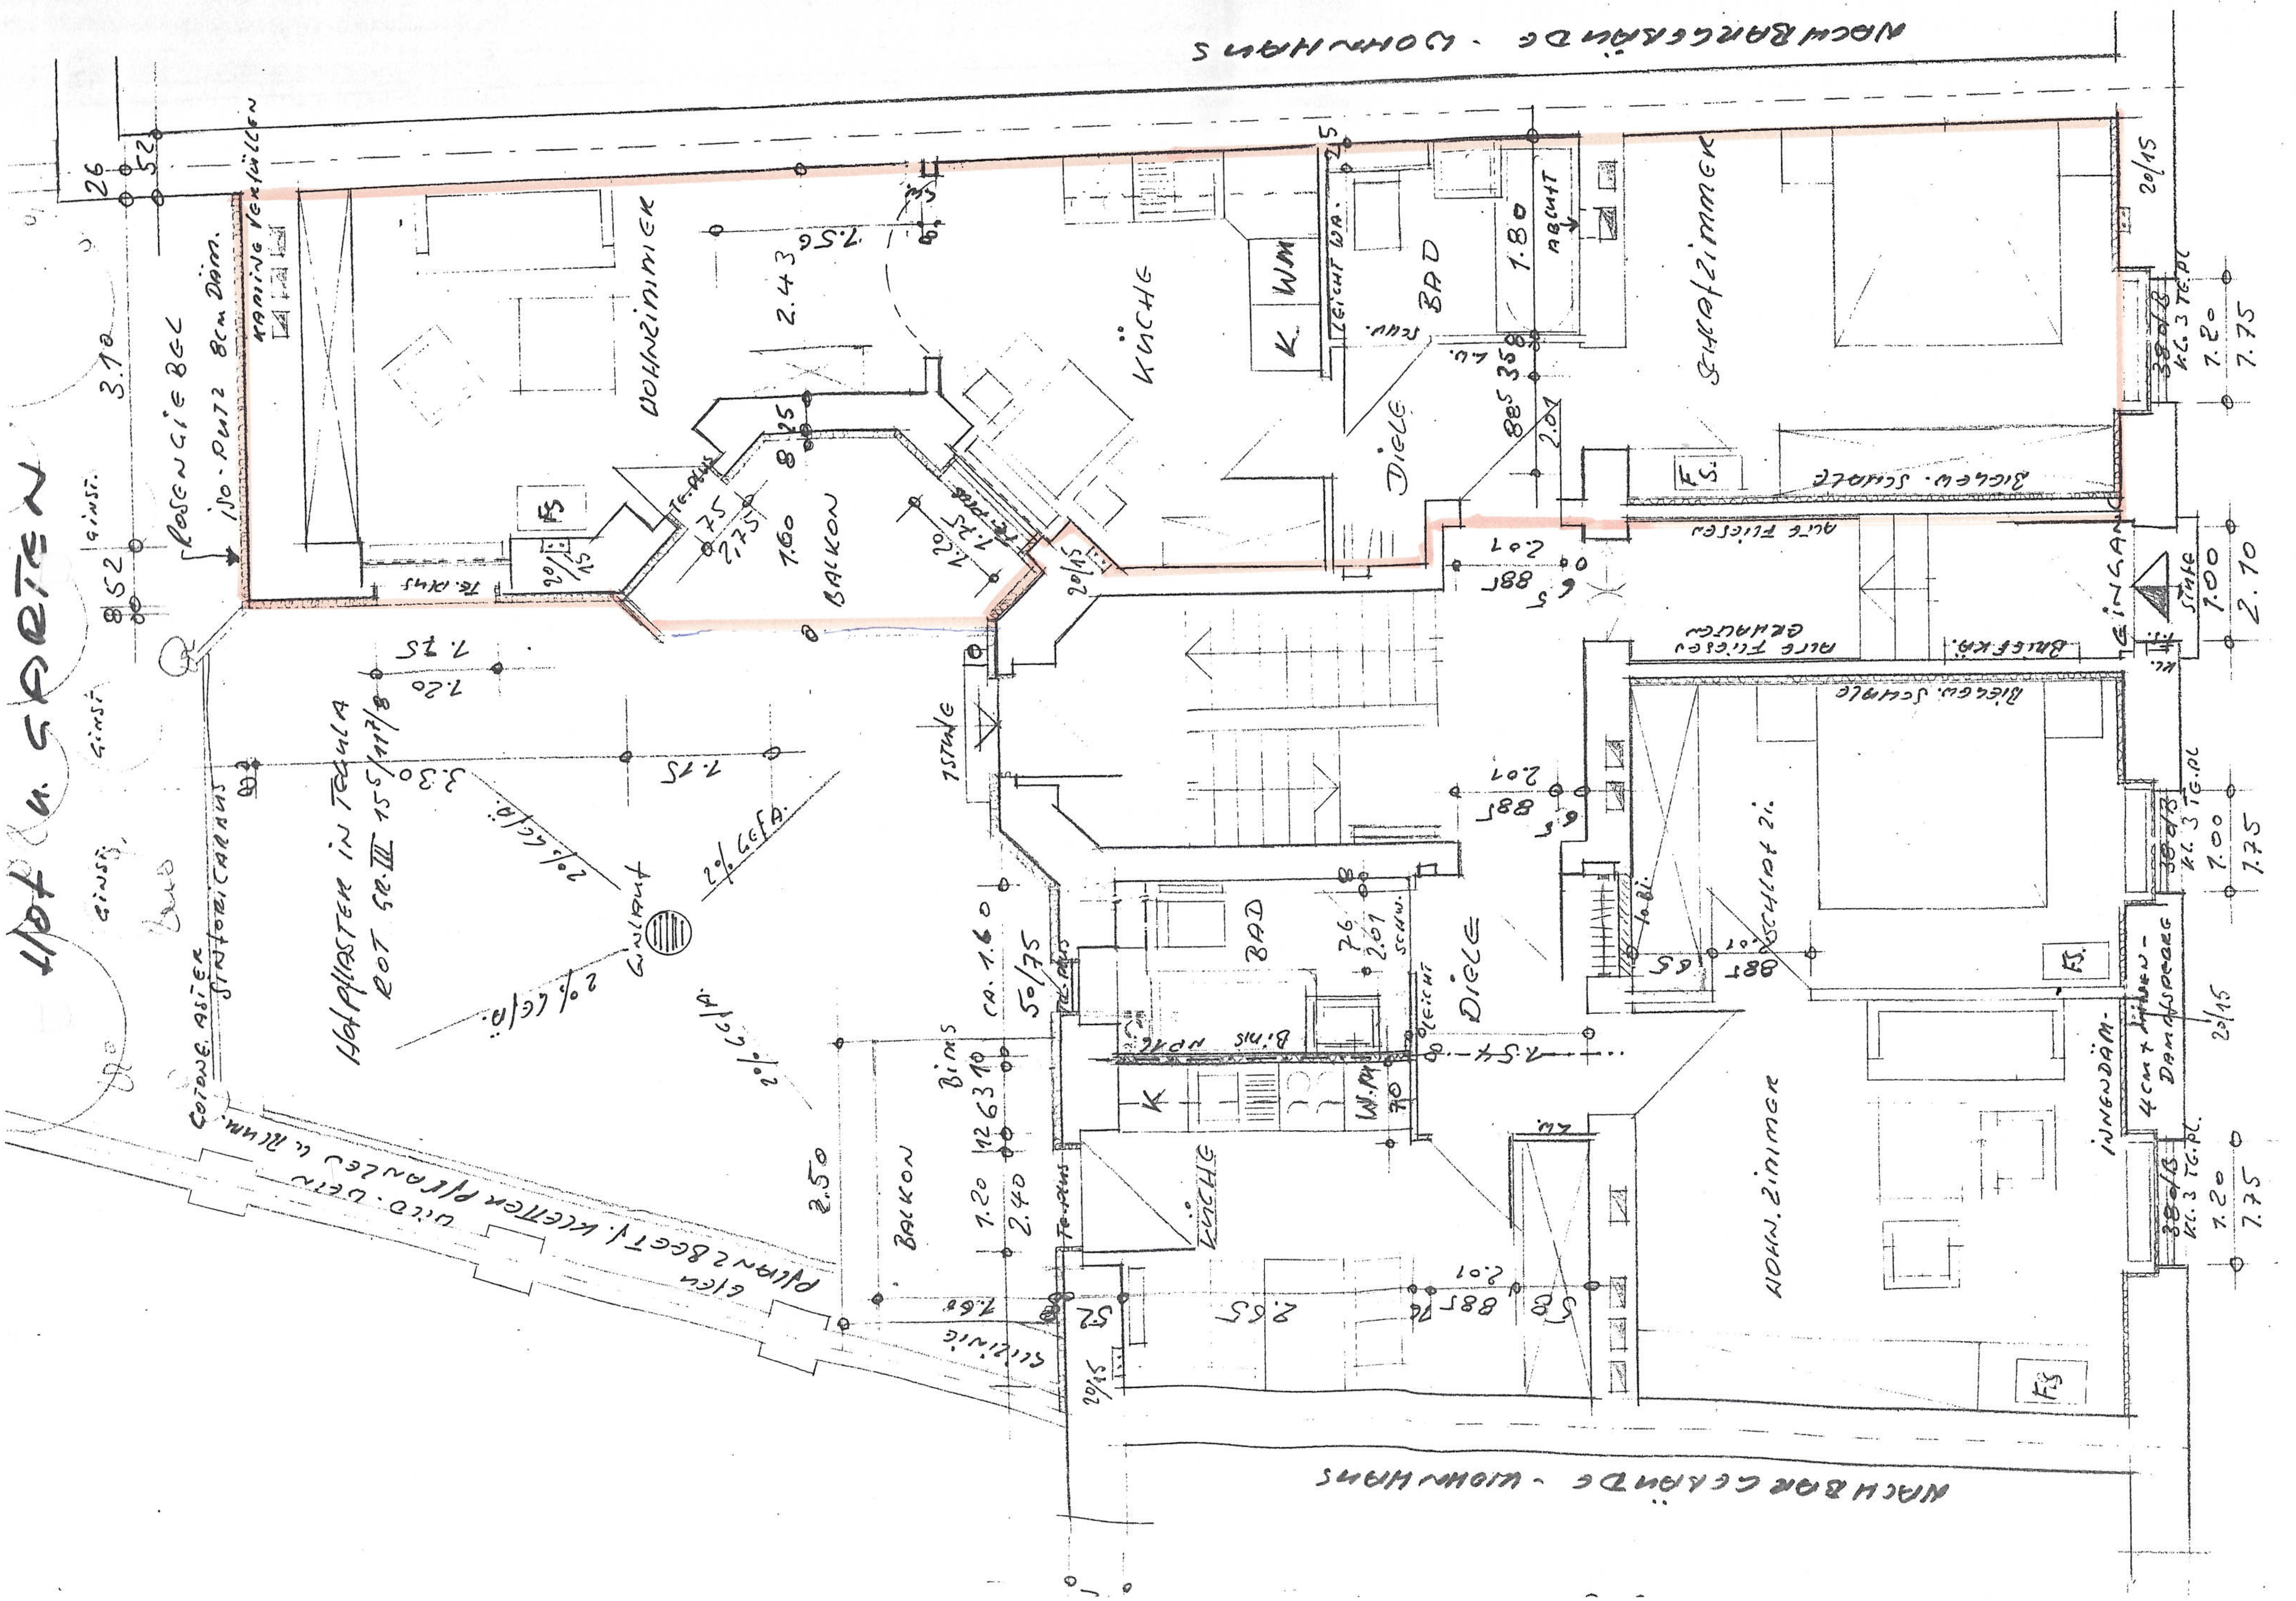
NACHBARGEBÄUDE - WOHNHAUS
HOF u. GARTEN
ROSENGIEBEL
ISO-PUTZ 8cm DÄMM.
KAMINE VERHÜLLEN
WOHNZIMMER
KÜCHE
K
WM
BAD
ABLUFT
SCHLAFZIMMER
DIELE
BALKON
BIEGEW. SCHALE
ALTE FLIESEN
BRIEFKÄ.
EINGANG
STUFE
HOFPFLASTER IN TEGULA
ROT GR. III 15.5/11.7/8
2% GEFÄ.
BALKON
BAD
DIELE
KÜCHE
K
W.M.
SCHLAF ZI.
WOHN.ZIMMER
INNENDÄMM.
DAMPFSPERRE
NACHBARGEBÄUDE - WOHNHAUS