


Mietfläche rot umrandet

GRUNDRISS ERDGESCHOSS

Kopiert und verteilt am:
 Geht zur Baugenehmigung Nr. ... vom ... 19...
 10. Jan. 1999 Der Stadtdirektor der Stadt Voerde (Municipality)
 Urmr. Baueisenbauabteilung
 Von:
 A. B. / K. / P. / H.
 Techn. Angelegenheiten

FACHMARKT-ZENTRUM

NEUBAU VON FACHMÄRKTEN IN VOERDE, ZUNFTWEG
 M. 1 : 100 GRUNDRISS E.G.
 ANTRAGSTELLER : PETER HÖHMANN-TRIEBS
 STIFTSTR. 28
 57427 AMBICH
 TEL. : 0571/86625
 ARCHITECT : GÖTHER BEERMANN
 WALHALLSTRASSE 4
 57169 SAND GAULENDEN
 TEL. : 05222 / 81632
 FAX : 05222 / 81635

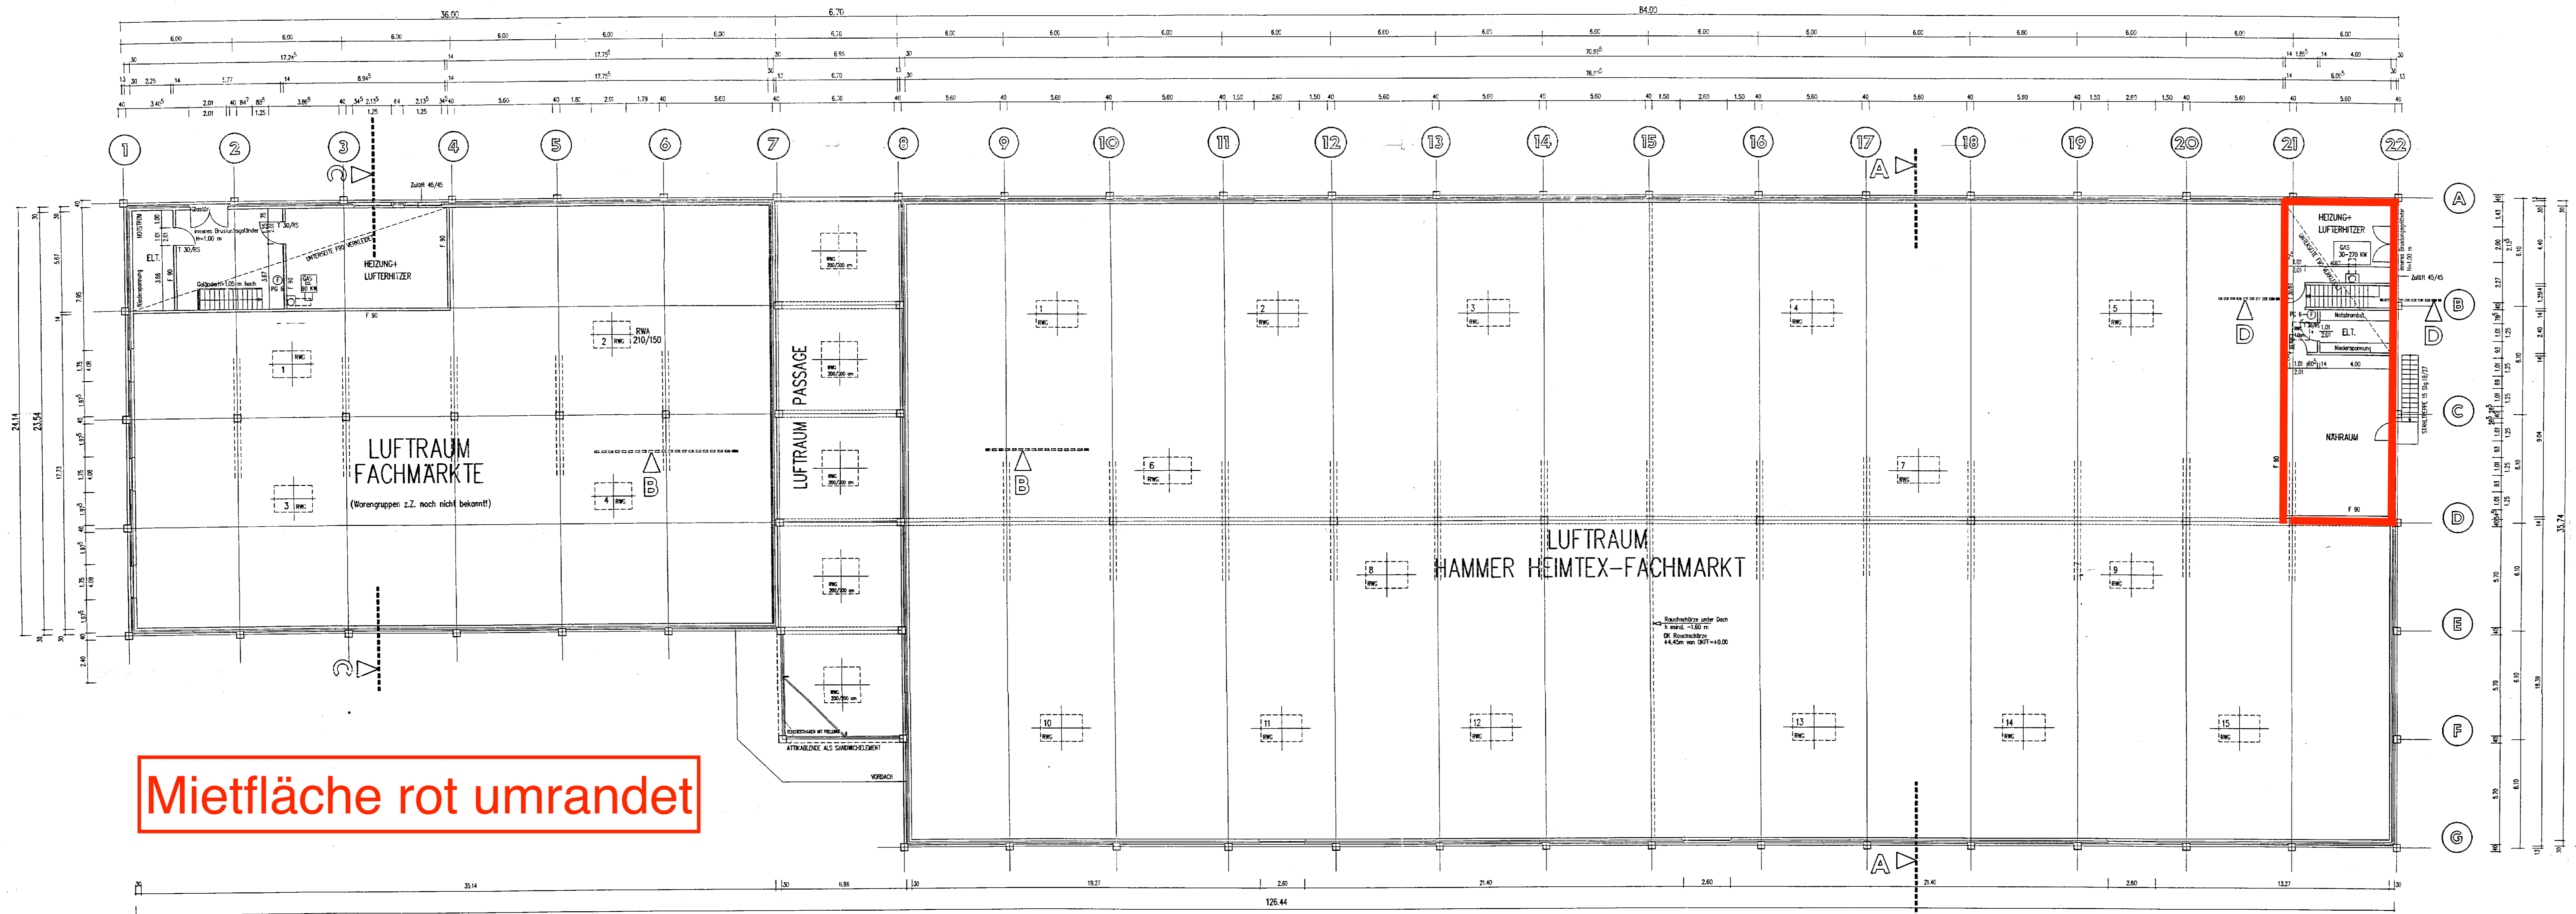

Mietfläche rot umrandet

GRUNDRISS OBERGESCHOSS

Geht zur Baugenehmigung
 Nr. 15 vom 15.11.1999
 Der Stadtdirektor der Stadt Vorde (Meyer)
 Unsere Bauaufsichtsstelle
 Vorname des Bauherrn: ...
 im Auftrag

Kopiert und
 verteilt am:
 18. Jan. 1999
 von:

FACHMARKT-ZENTRUM

NEUBAU VON FACHMÄRKTEN IN VORDEZUNFTWEG

M. 1 : 100 GRUNDRISS O.G.

ANTRAGSTELLER : PETER HOFMANN-NEPS
 SWISTR. 26
 32477 WENDEL
 TEL. : 0527/8932

ARCHITECT : GÖTTLICH BECKMANN
 WAHALLSTRASSE 4
 32468 BAD SALZBÜREN
 TEL. : 05222 / 8163
 FAX : 05222 / 8163

GEZ. GR.

DDX01FD1 PLAN 3/b BLATT 3 05.07.1996