


61.5 1-03001029

11 APR. 2003

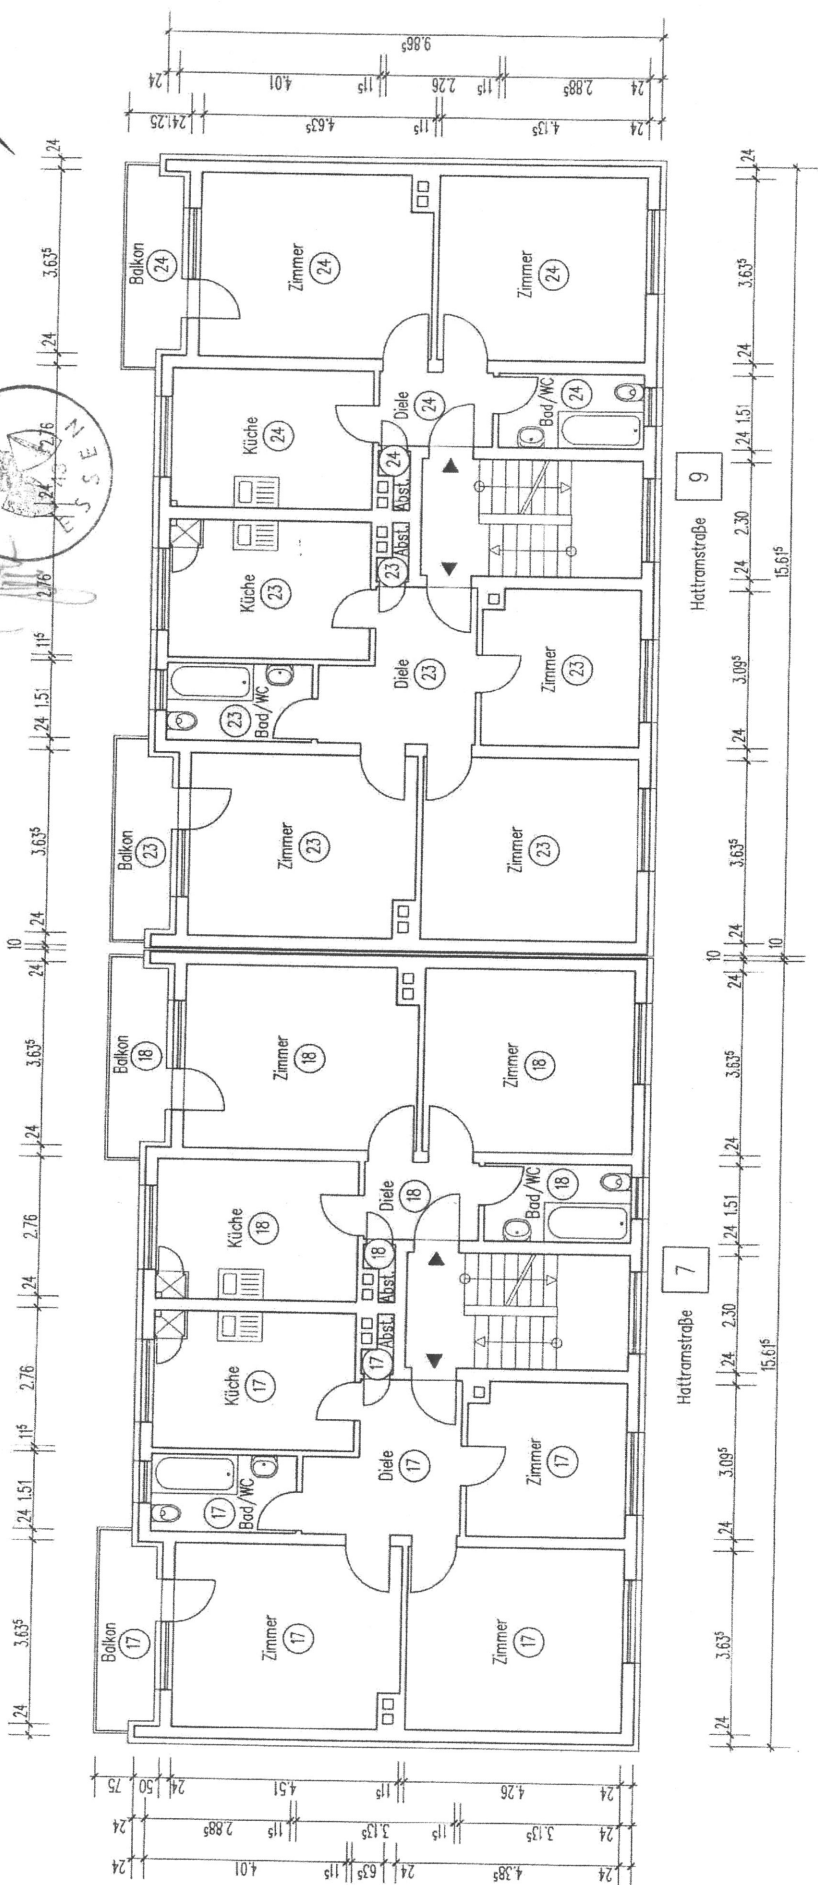

AUFTEILUNGSPLAN	28.02.2003	M 1:100	S. 14
GEBAUDE:	HATTRAMSTR. 1/3, 7/9 45329 ESSEN		
ANTRAGSTELLER:	VITERRA WOHNEN AG PHILIPPSTR. 3, 44803 BOCHUM		
PLANFERTIGER:	HEINZ STUMPP GMBH BAUTECHNIK-PLANUNGSBURO JETTENBURGER STR. 3, 72770 REUTLINGEN TEL. 07121/514 99 0, FAX 07121/514 99 11 E-MAIL: STUMPP1 @ HEINZ-STUMPP-GMBH.DE		
ETG-E-1	UG, EG, 1.OG, 2.OG, DG, SCHNITT, ANSICHT		03-204



AUFTEILUNGSPLAN	28.02.2003	M 1:100	S. 11
GEBÄUDE:	HATTRAMSTR. 1/3, 7/9 45329 ESSEN		
ANTRAGSTELLER:	VITERRA WOHNEN AG PHILIPPSTR. 3, 44803 BOCHUM		
PLANFERTIGER:	HEINZ STUMPP GMBH BAUTECHNIK-PLANUNGSBURO JETTENBURGER STR. 3, 72770 REUTLINGEN TEL. 07121/514 99 0, FAX 07121/514 99 11 E-MAIL: STUMPP1 @ HEINZ-STUMPP-GMBH.DE		
ETG-E-1	UG, EG, 1.OG, 2.OG, DG, SCHNITT, ANSICHT		03-204