



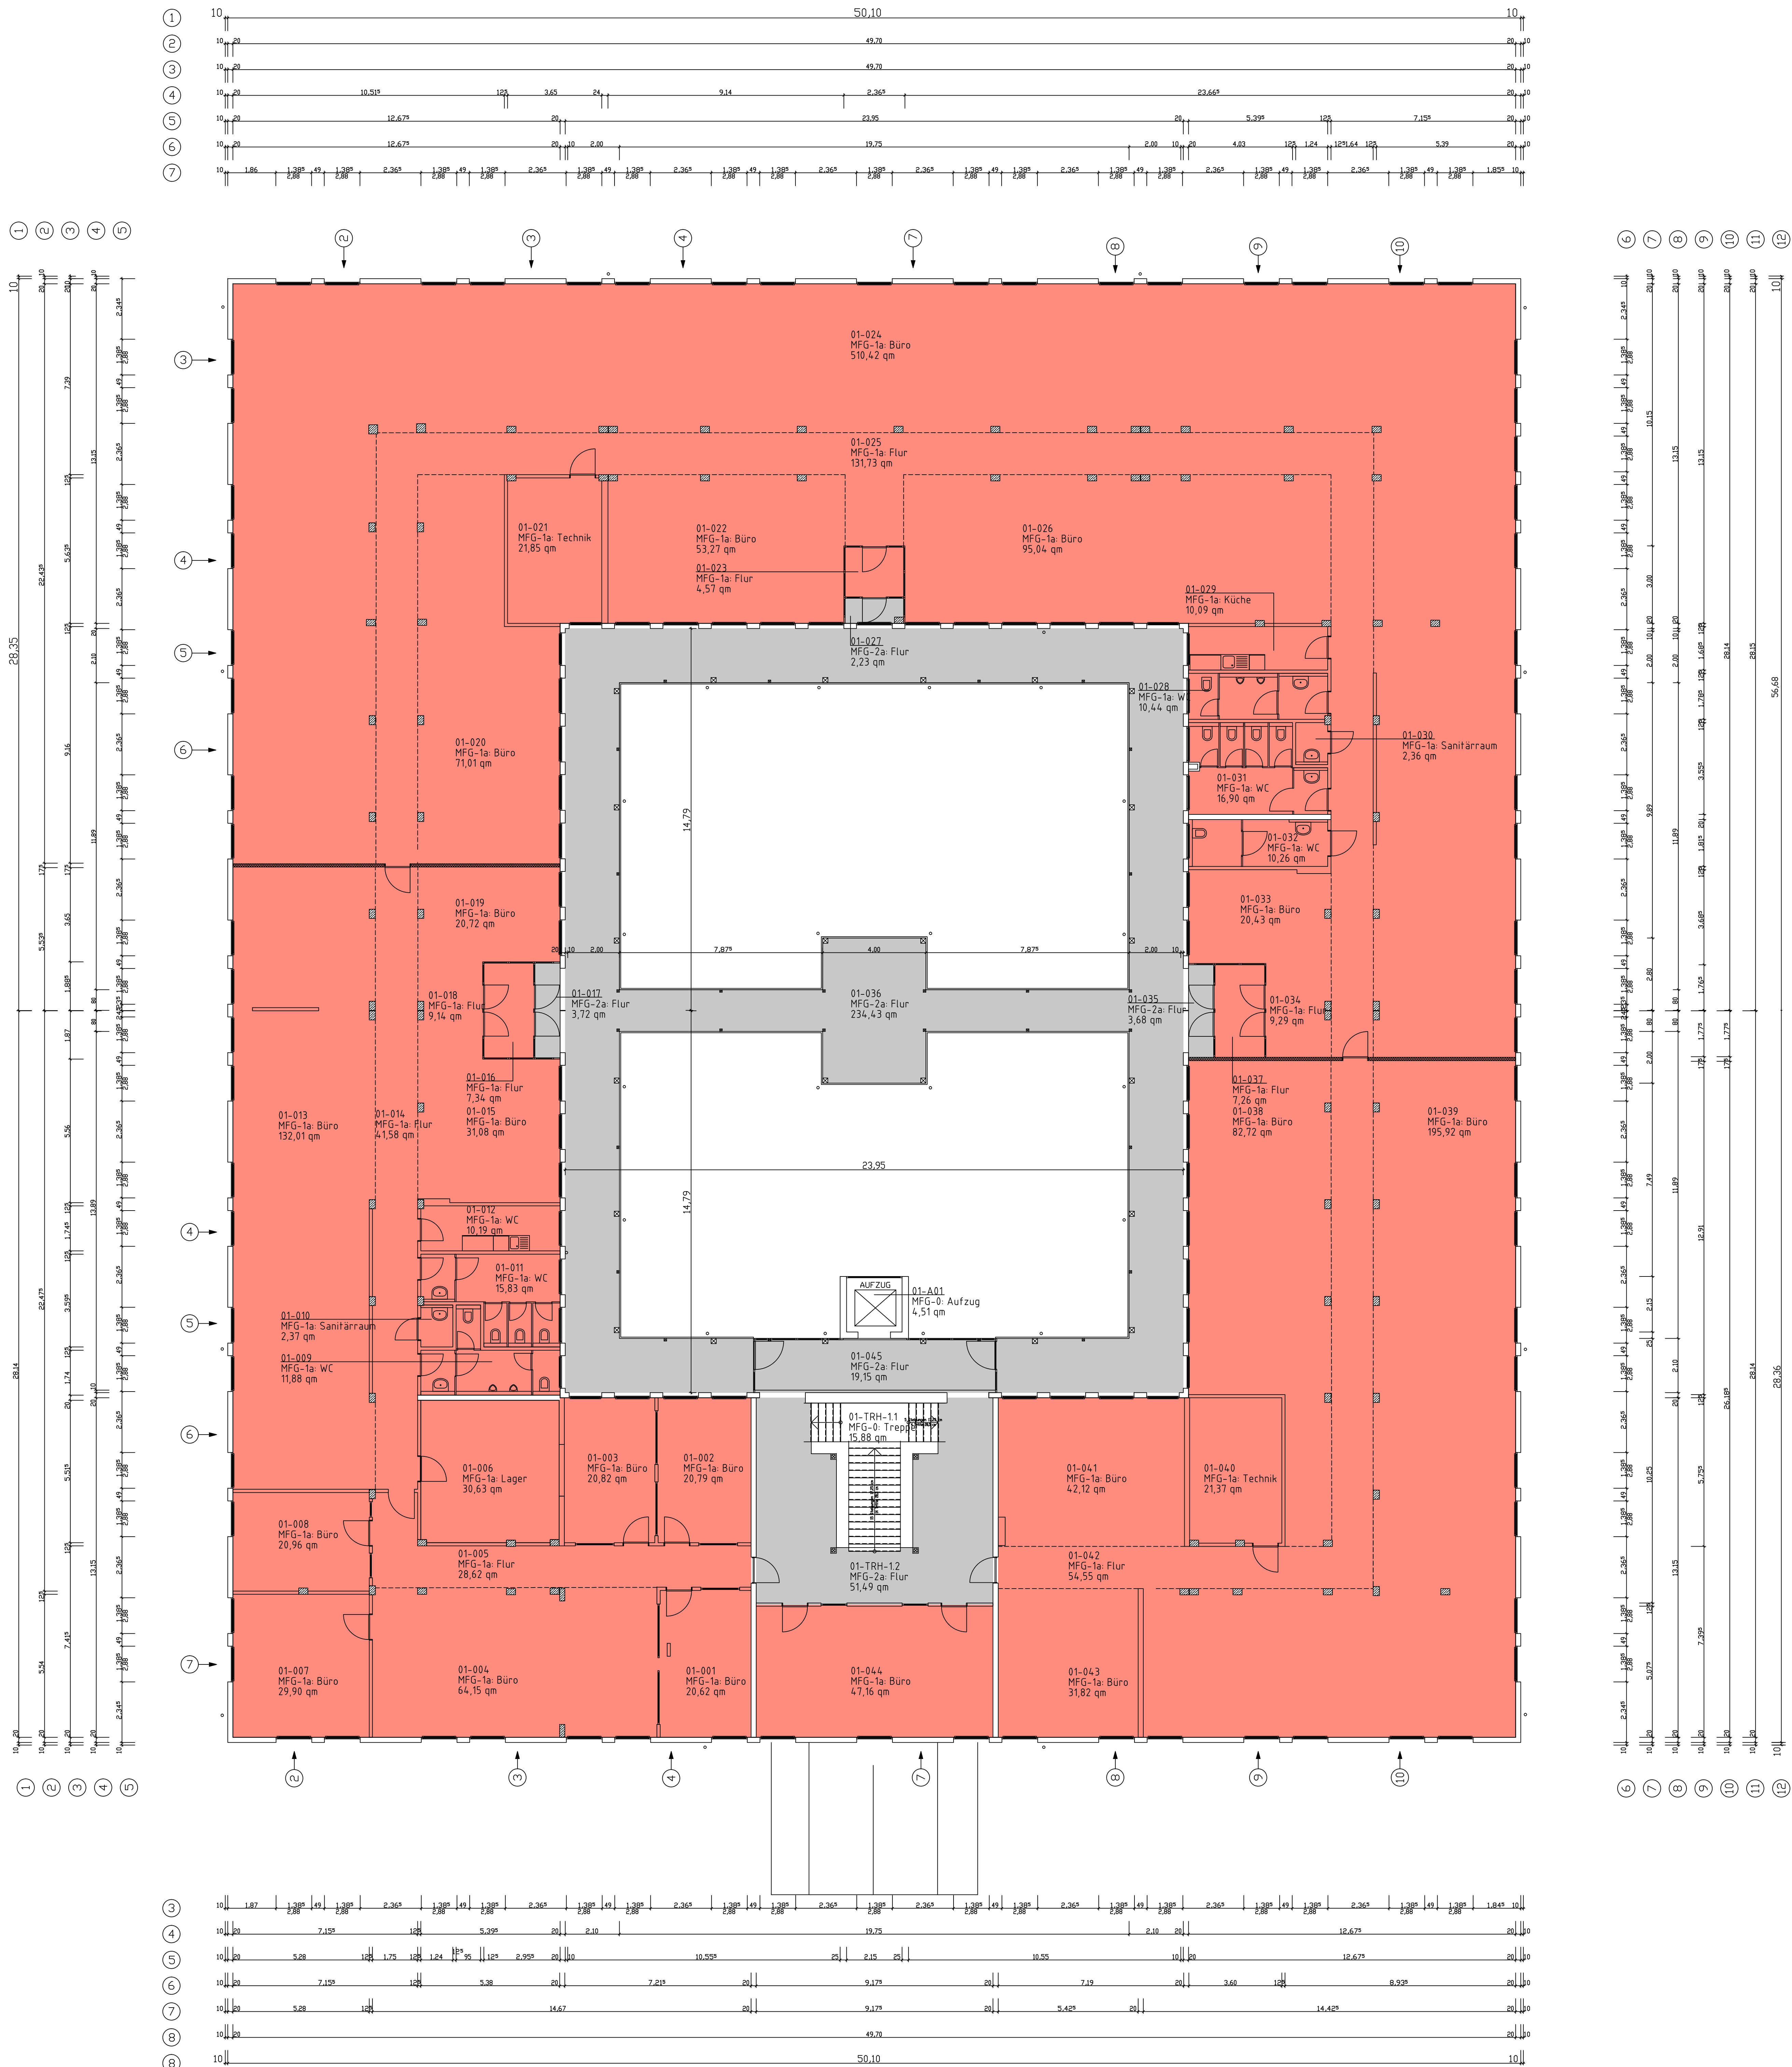

0 1 2 3 4 5m
Diese Zeichnung wurde von der 1000hands AG ohne Vermessung erstellt.

Legende Mieter

- 1.OG_ME01
- gemeinschaftliche Nutzung
- keine Mietfläche

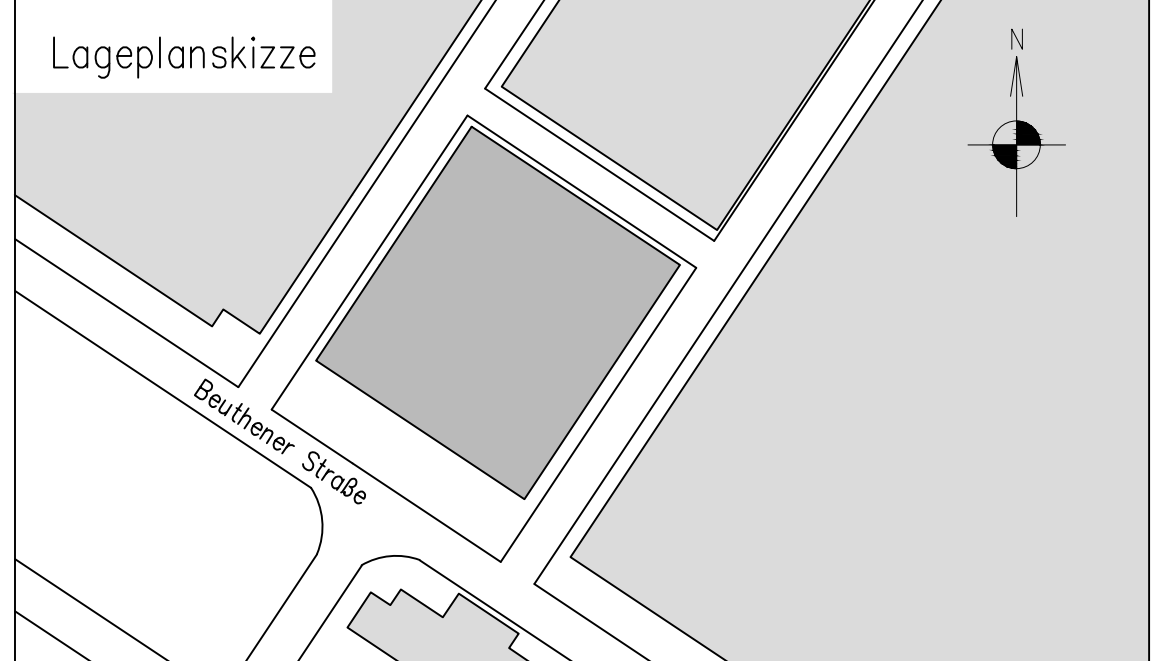

Phase	FM-Flächenplan			
Gebäude	Bürogebäude – Atrium			
Ort/Straße	90471 Nürnberg, Beuthener Str. 41-45			
Planinhalt	1.Obergeschoss		 www.1000hands.com Aufmaß - CAD-Service - Flächen	
Maßstab	A0/1:100	Datum		18.06.2021
Objekt-Nr.		Plan-Nr.		