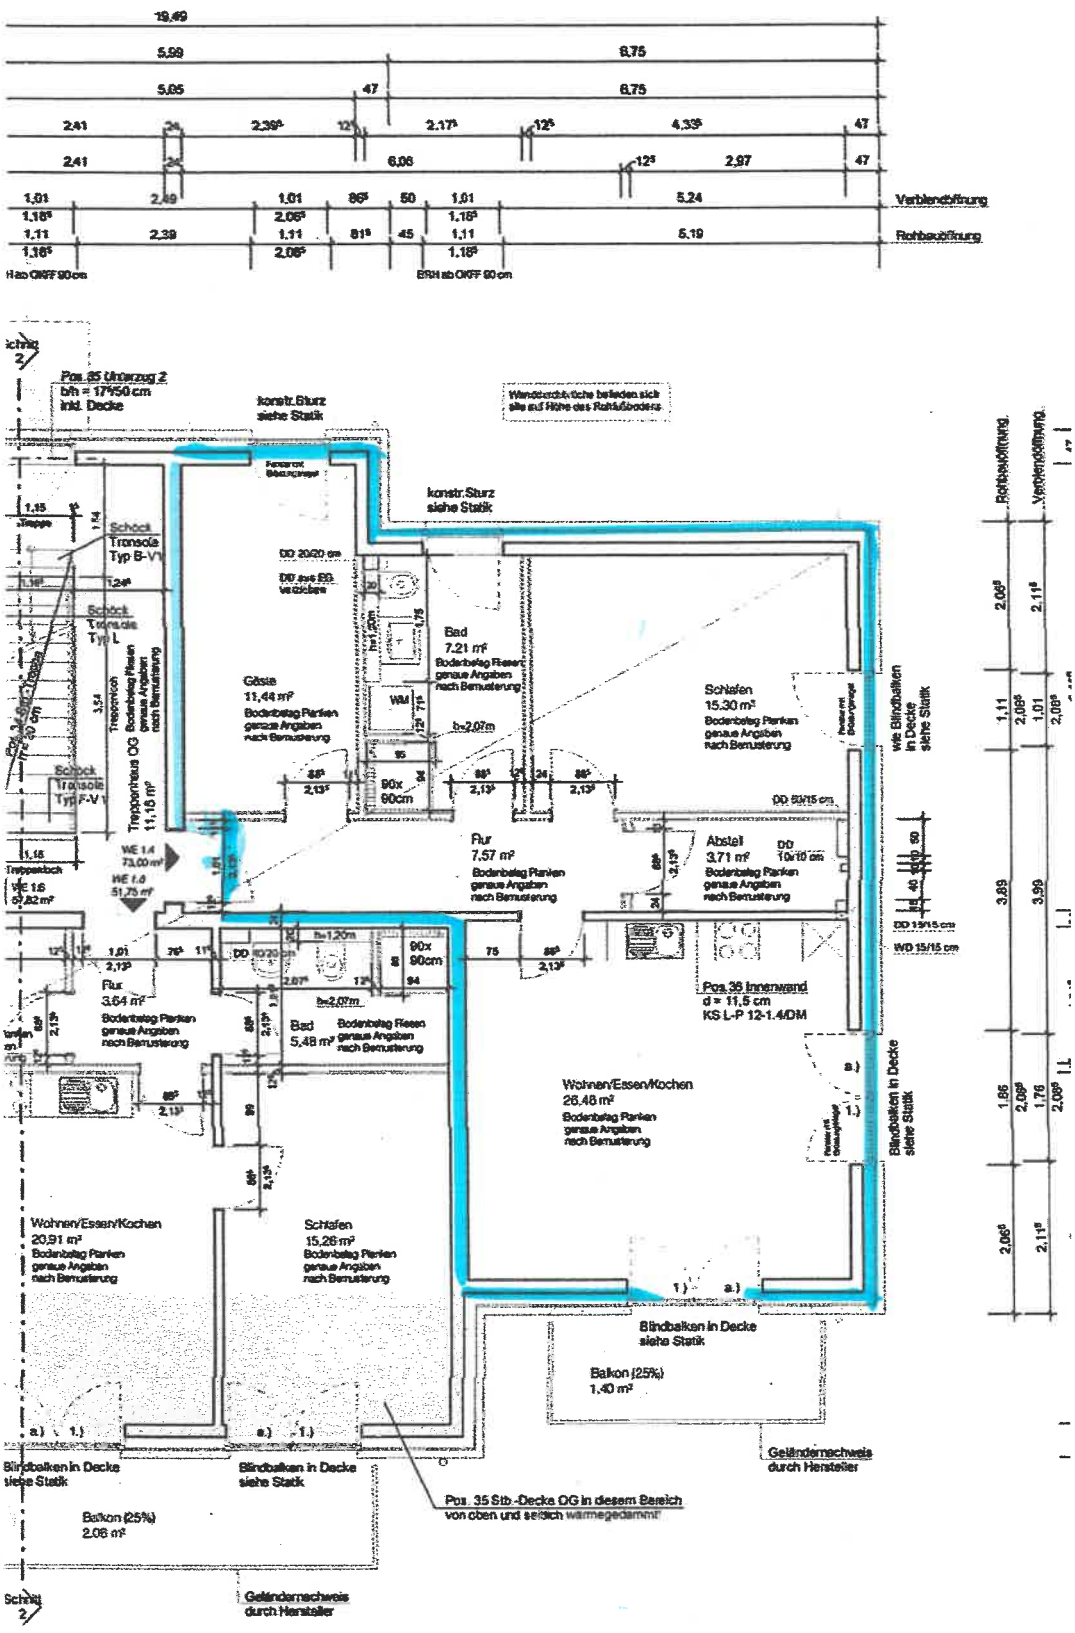
Pos. 85 Unterzug 2
bth = 17/50 cm
inkl. Decke
konstr.Sturz
siehe Statik
Wandbereiche/Öffnungen befinden sich alle auf Höhe des Rohfußbodens
Schock Transsole Typ B-V
Schock Transsole Typ L
Schock Transsole Typ F-V
Treppenhaus OG
11,18 m²
Bodenbelag Fliesen genaue Angaben nach Bemusterung
Treppenloch
Gäste
11,44 m²
Bodenbelag Parken genaue Angaben nach Bemusterung
Bad
7,21 m²
Bodenbelag Fliesen genaue Angaben nach Bemusterung
Schlafen
15,30 m²
Bodenbelag Parken genaue Angaben nach Bemusterung
90x 90cm
Flur
7,57 m²
Bodenbelag Parken genaue Angaben nach Bemusterung
Abstell
3,71 m²
Bodenbelag Parken genaue Angaben nach Bemusterung
WE 1.4
73,00 m²
WE 1.6
51,75 m²
Flur
3,64 m²
Bodenbelag Parken genaue Angaben nach Bemusterung
Bad
5,48 m²
Bodenbelag Fliesen genaue Angaben nach Bemusterung
Pos. 36 Innenwand
d = 11,5 cm
KS L-P 12-1.4/DM
Wohnen/Essen/Kochen
26,46 m²
Bodenbelag Parken genaue Angaben nach Bemusterung
Wohnen/Essen/Kochen
20,91 m²
Bodenbelag Parken genaue Angaben nach Bemusterung
Schlafen
15,26 m²
Bodenbelag Parken genaue Angaben nach Bemusterung
Blindbalken in Decke siehe Statik
Balkon (25%)
1,40 m²
Balkon (25%)
2,06 m²
Geländernachweis durch Hersteller
Pos. 35 Stb.-Decke OG in diesem Bereich von oben und seitlich wärmegedämmt
Rohbauöffnung
Verblendöffnung
19,49
5,99
5,05
6,75
8,75
2,41
2,39
2,17
4,33
6,06
2,97
1,01
2,49
2,38
5,24
5,19
8,49
5,50