

STADT KÖLN  
 Der Oberstadtdirektor  
 Anlage zur Bescheinigung des Bauaufsichts-  
 amts vom ... gem. § 7 Abs. 4  
 Nr. 2, § 32 Nr. 2 des Wohnungseigentums-  
 gesetzes vom 15. 3. 1951 / 30. 7. 1973.  
 Bauaufsichtsamt  
 im Auftrage  
 Köln, den 11. März 1974  
 Stadt Köln  
 Der Oberstadtdirektor  
 Bezirksverwaltung I. & Bezirk II  
 -Tüdderscheid Bauwesen-  
 W. H. H. H.

87

ABGESCHLOSSENEHOCHSICHERUNG


GIB mbH

BESTAND

GRUNDRISS  
 TBG / THE GARAGE C1

1:100	1:100
12.12.84	

Handwritten signature and date at the bottom of the table.

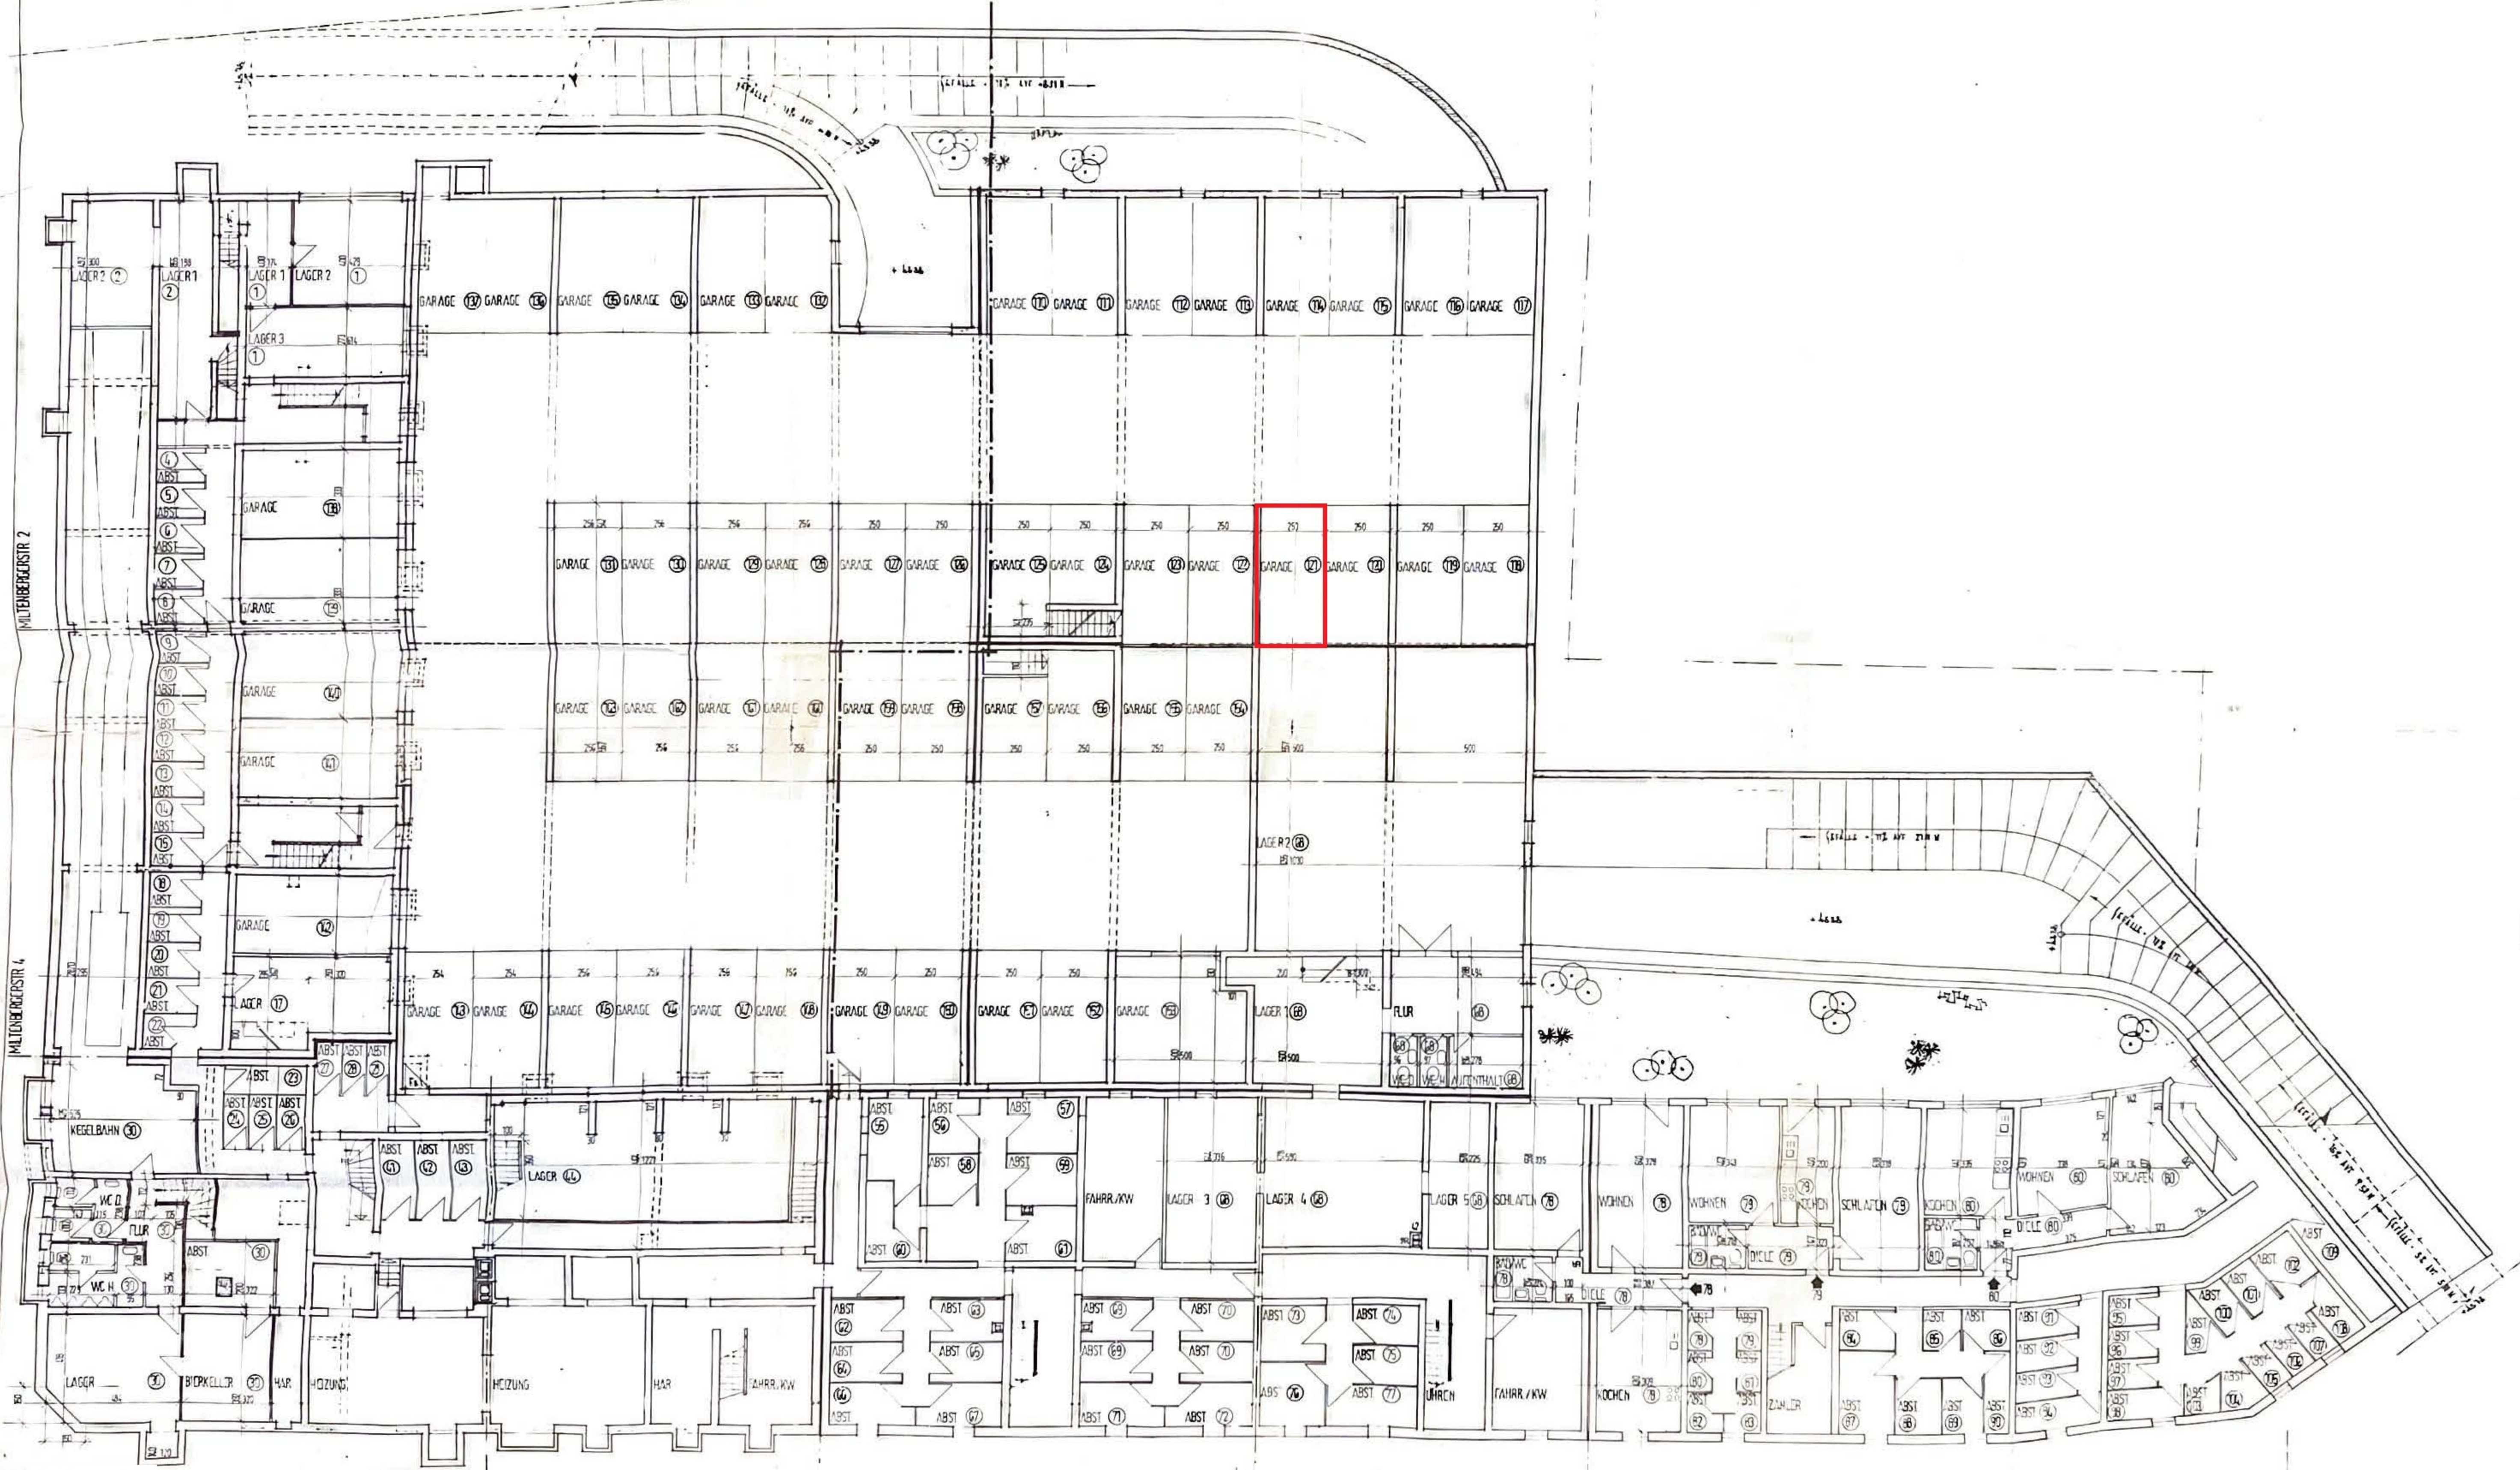

86

STADT KÖLN  
 Der Oberstadtdirektor  
 Anlage zur Bezeichnung des Baupflichtbereichs  
 vom 11. März 1955 gem. § 7 Abs. 4  
 Nr. 2, § 32 Nr. 2 des Wohnungsgesetzungs-  
 gesetzes vom 15. 3. 1951 / 30. 7. 1973.  
 Bauaufsichtsamt  
 in der Anlage  
 Köln, den 11. März 1955  
 Der Oberstadtdirektor  
 Bauaufsichtungsamt  
 Fachbereich Bauwesen  
 W. W. W. W.  
 W. W. W. W.

STADT KÖLN	mbt
GRUNDRISS	
KÖLN	
1:100	
1955	
W. W. W. W.	