




NORDANSICHT

Sehane

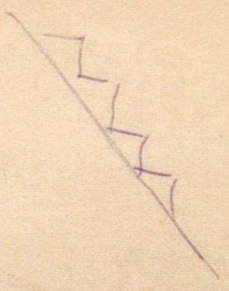


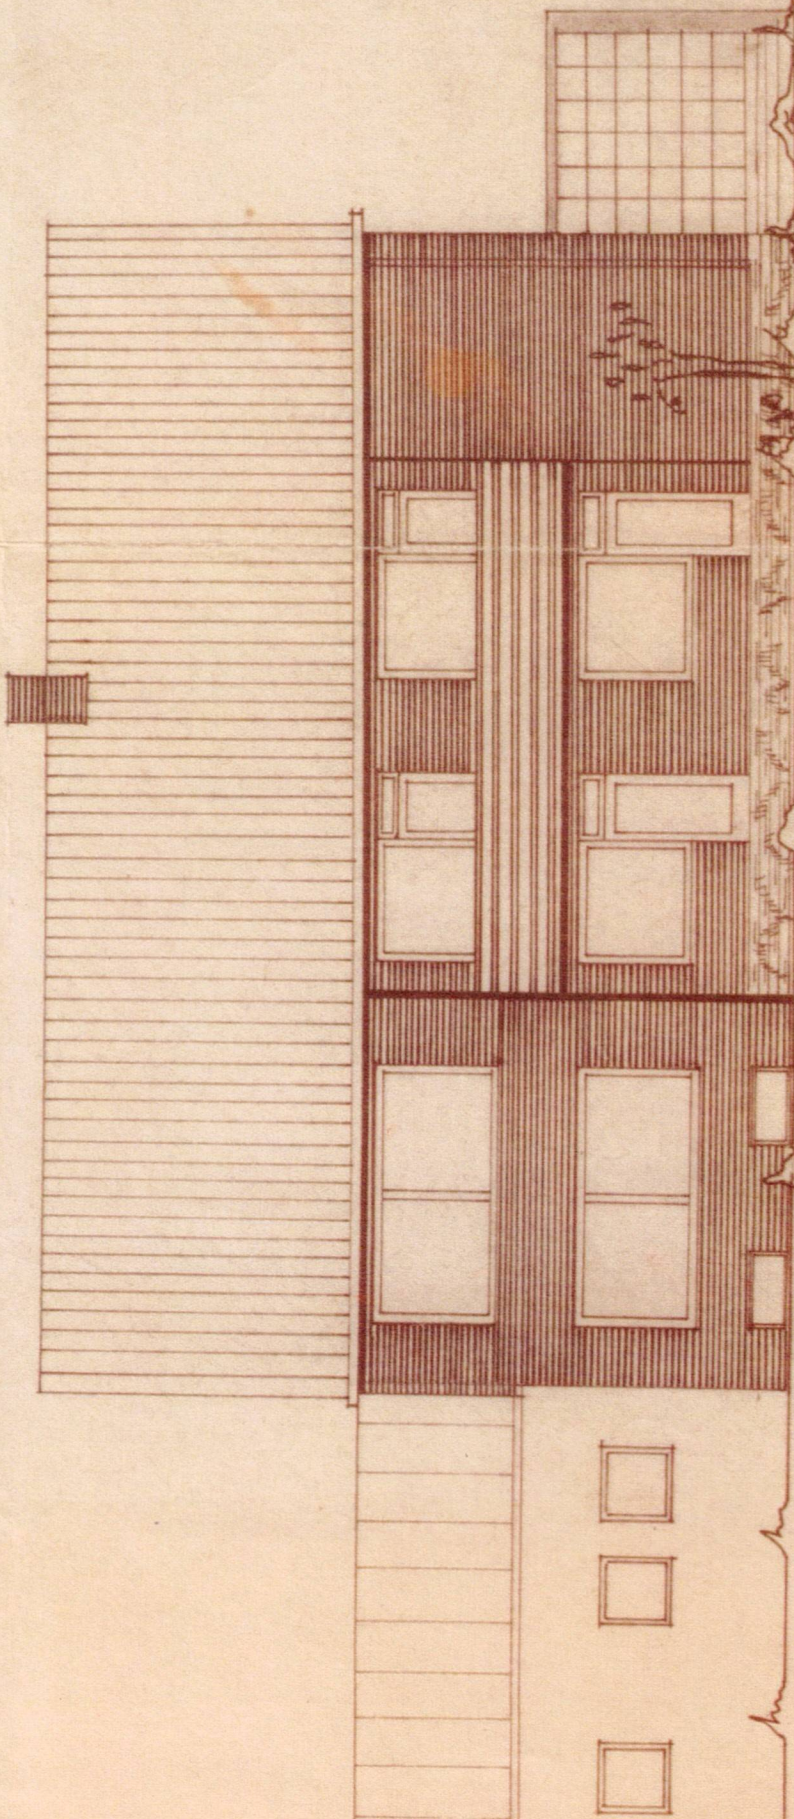



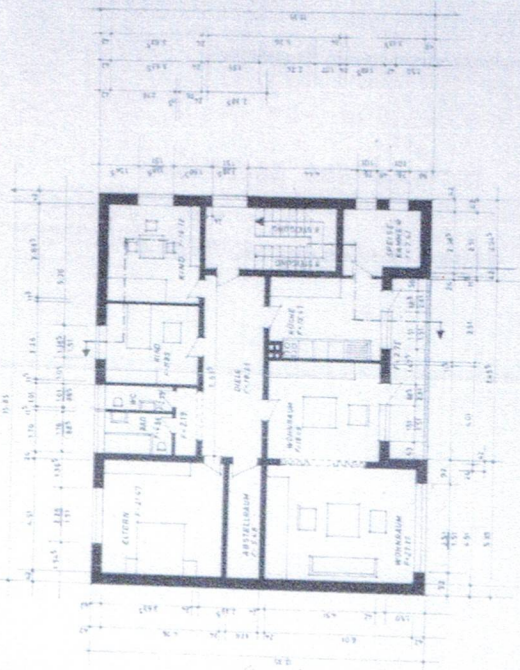

OBERGESCHOSS

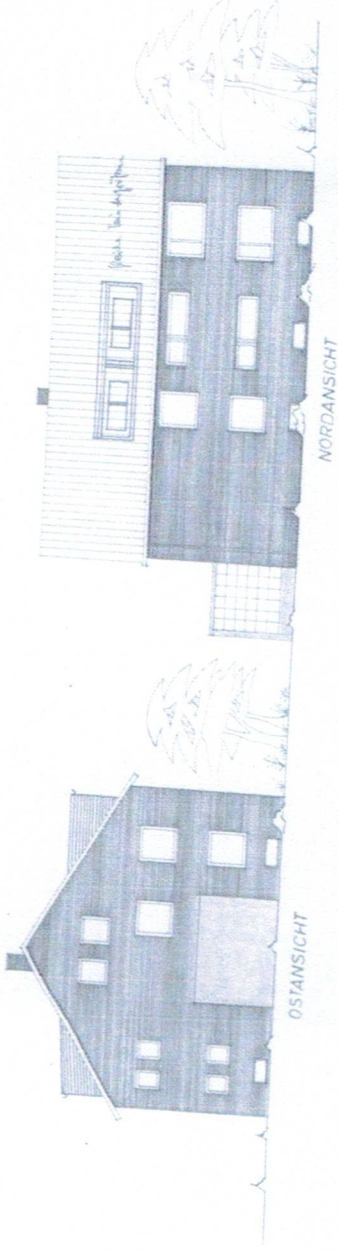


OSTANSICHT

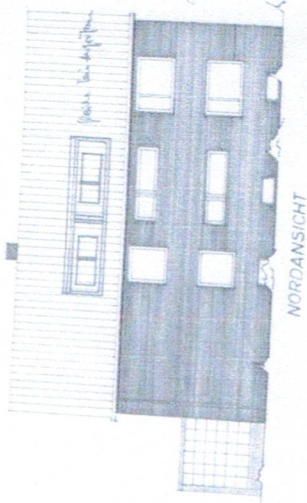


NORDANSICHT



SCHNITT A-B

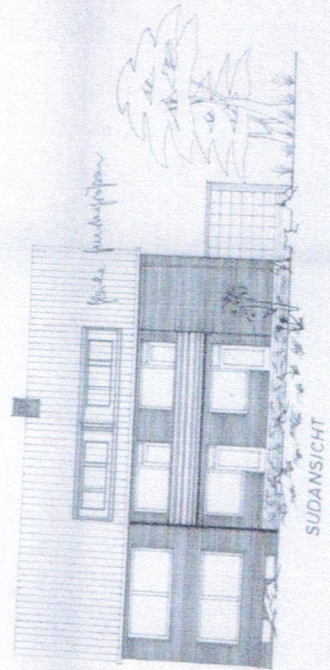

SUDANSICHT

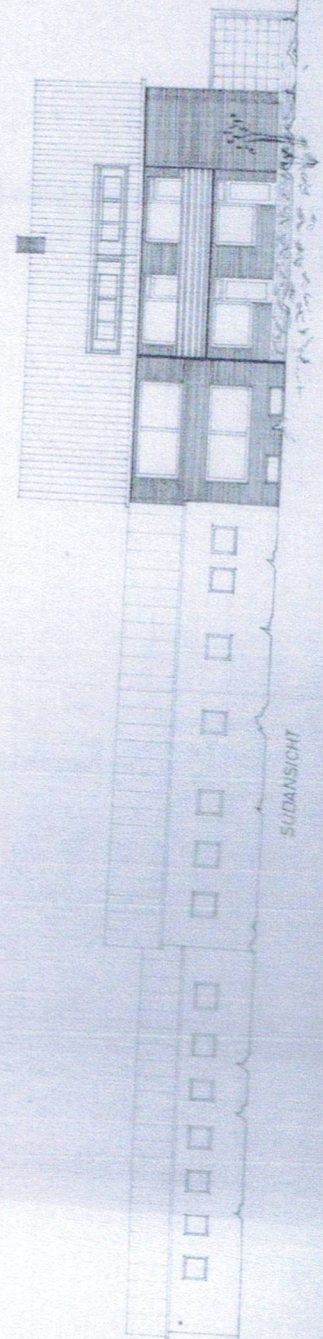

SUDANSICHT


AUSSIEDLINGSHOF
 IN BORSTEL
 M 1:100




