




Anlage 2
zur Urkunde des Notars Georg Engelhardt
in Augsburg vom 18.10.1995 -URNr. E. 1591/1995-

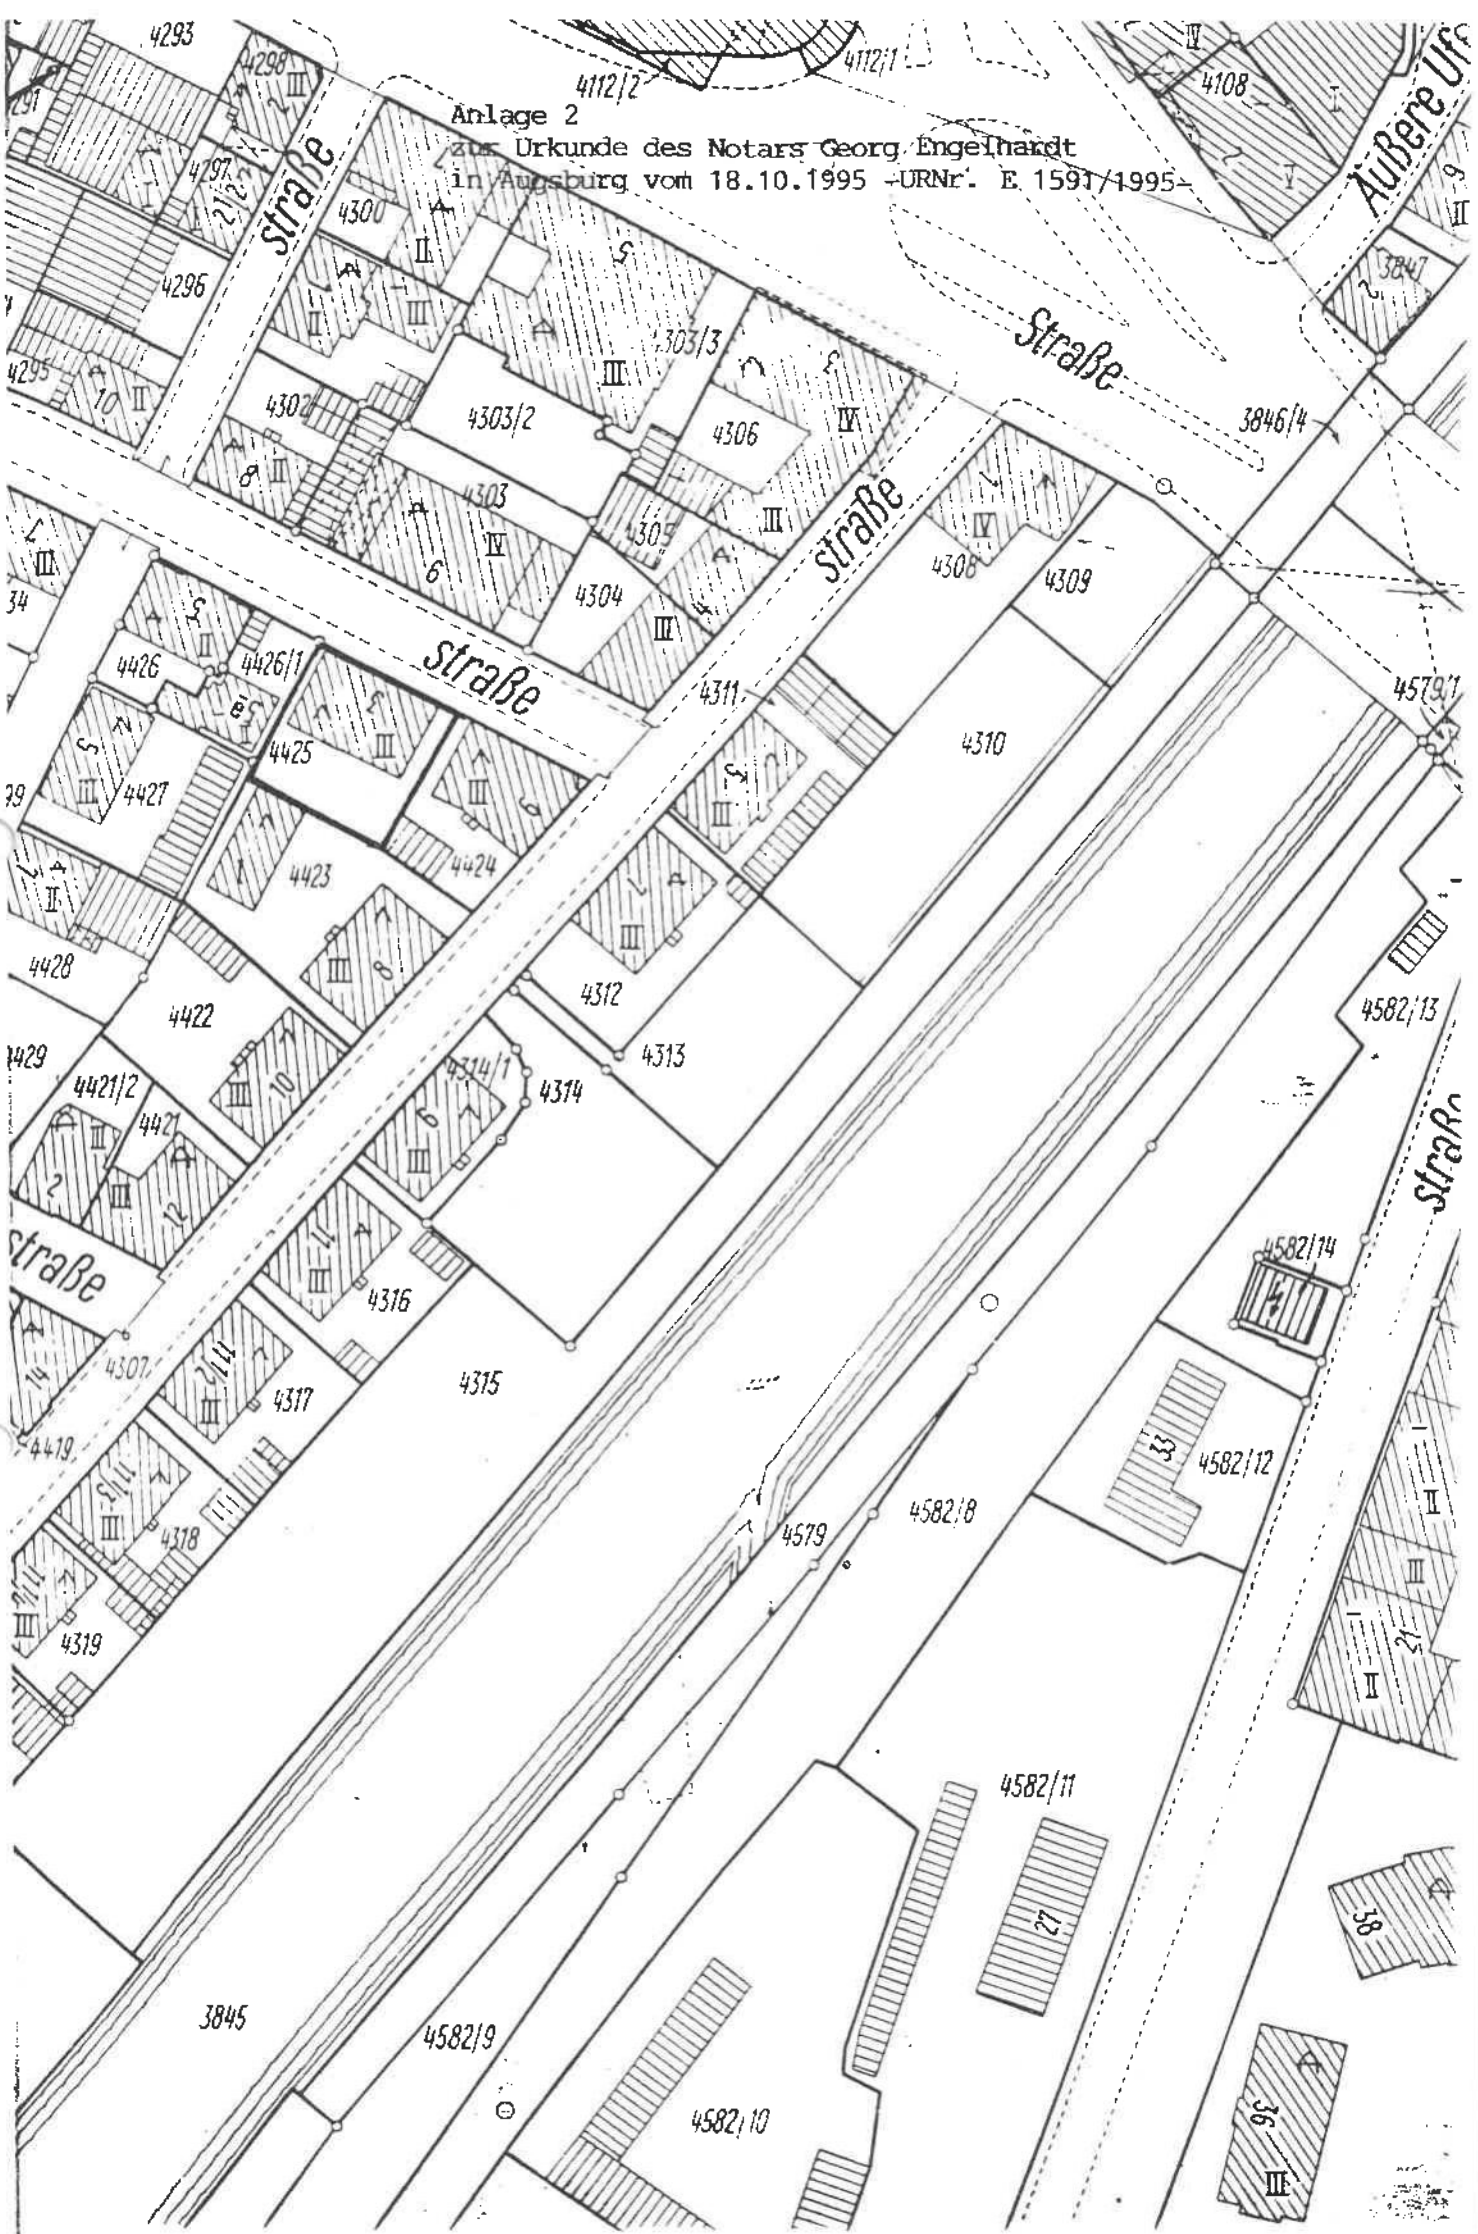

ERDGESCHOSS

ntsäulen ϕ 30
 orunterzüge 45/35cm

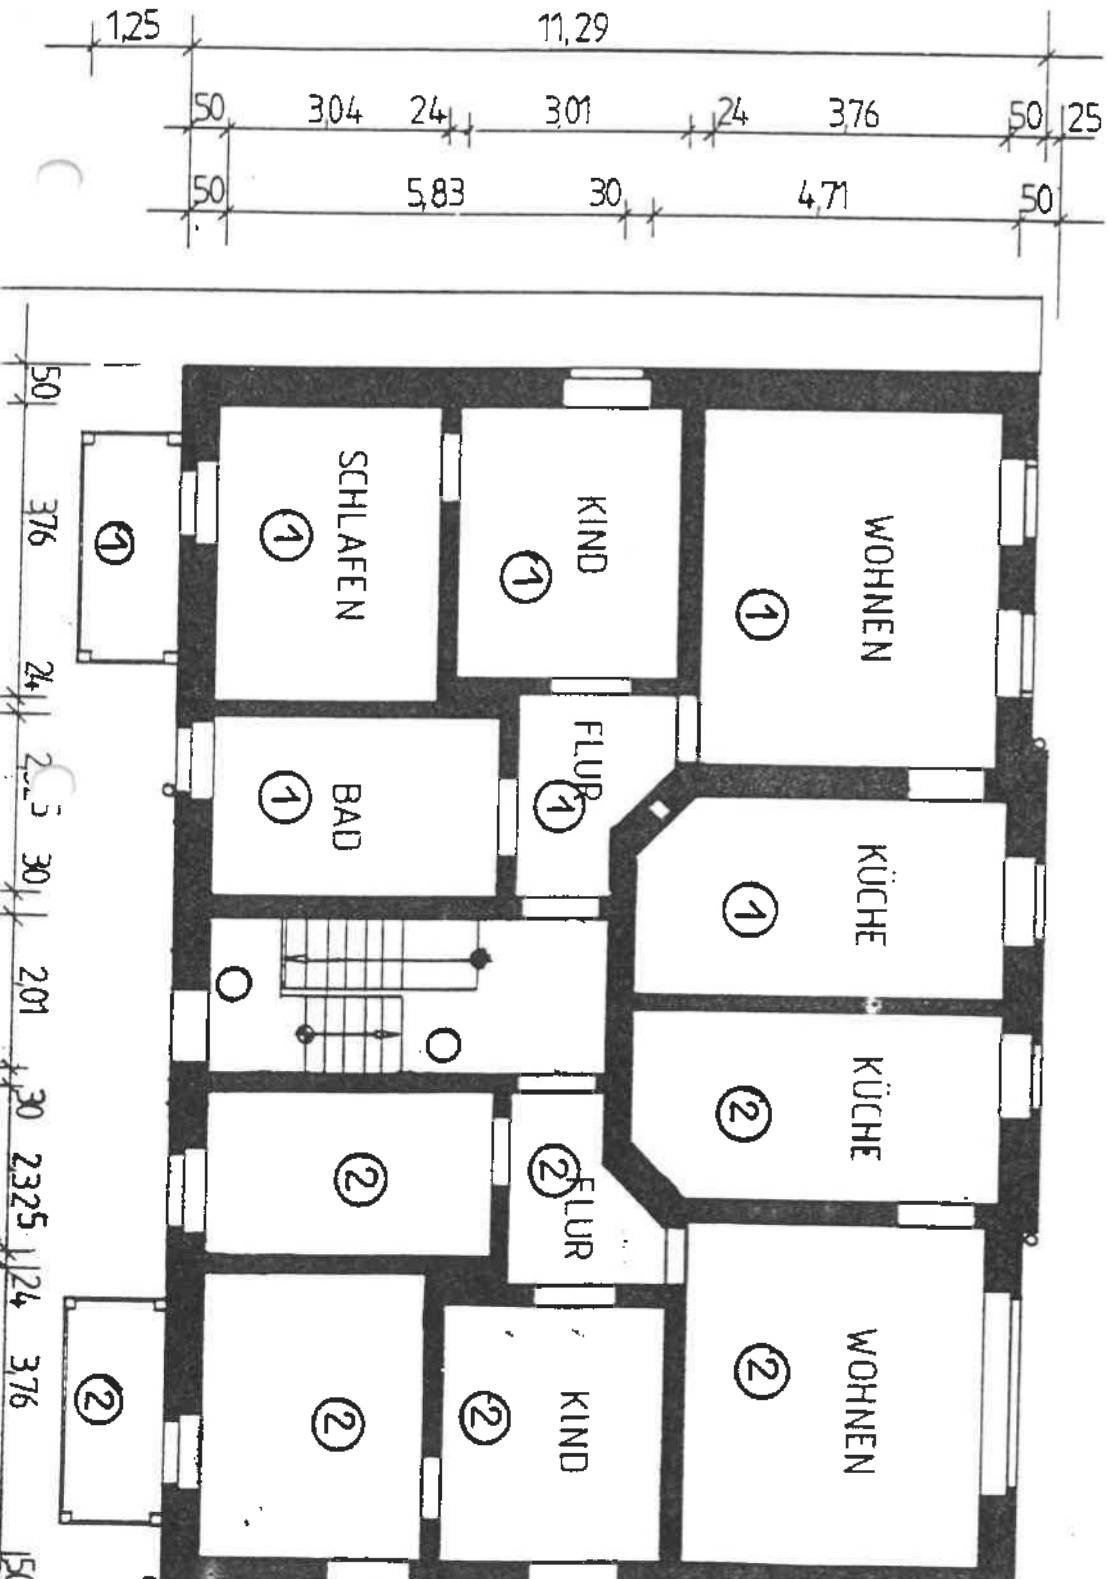

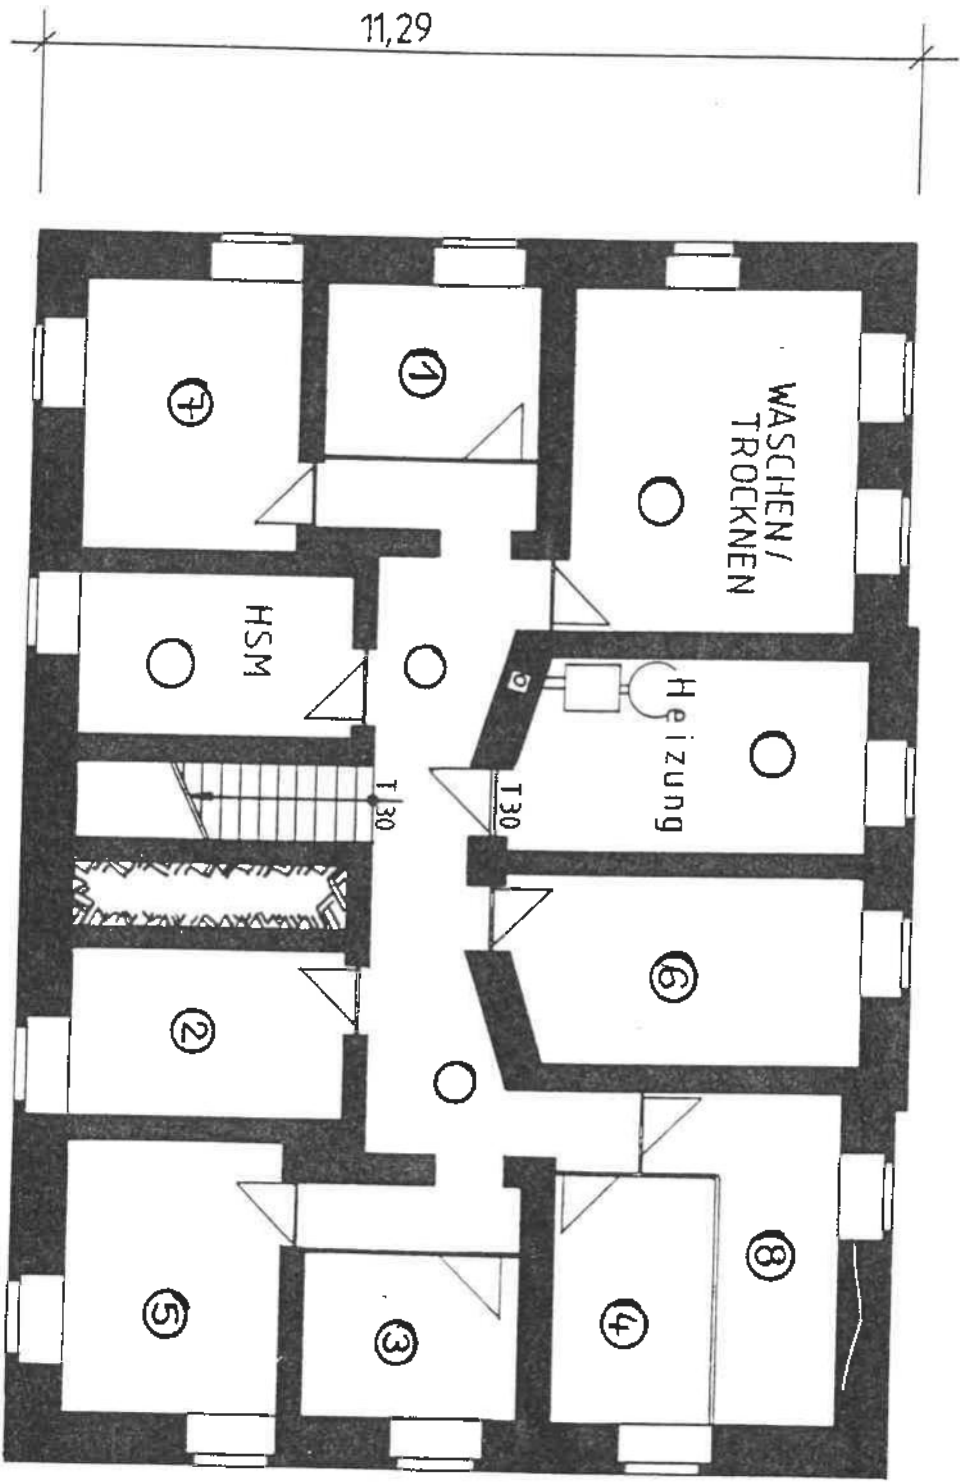

11,29

KELLERGESSCHOSS

16,26

HSM

Heizung

WASCHEN /
TROCKNEN

7

1

2

T 30

T 30

6

5

3


4

8


Architekt
Bauplan
1/2
VOR
A
1/1

1,50 LINIE


Dachneigung
Gauben 39°
Schleppgauben

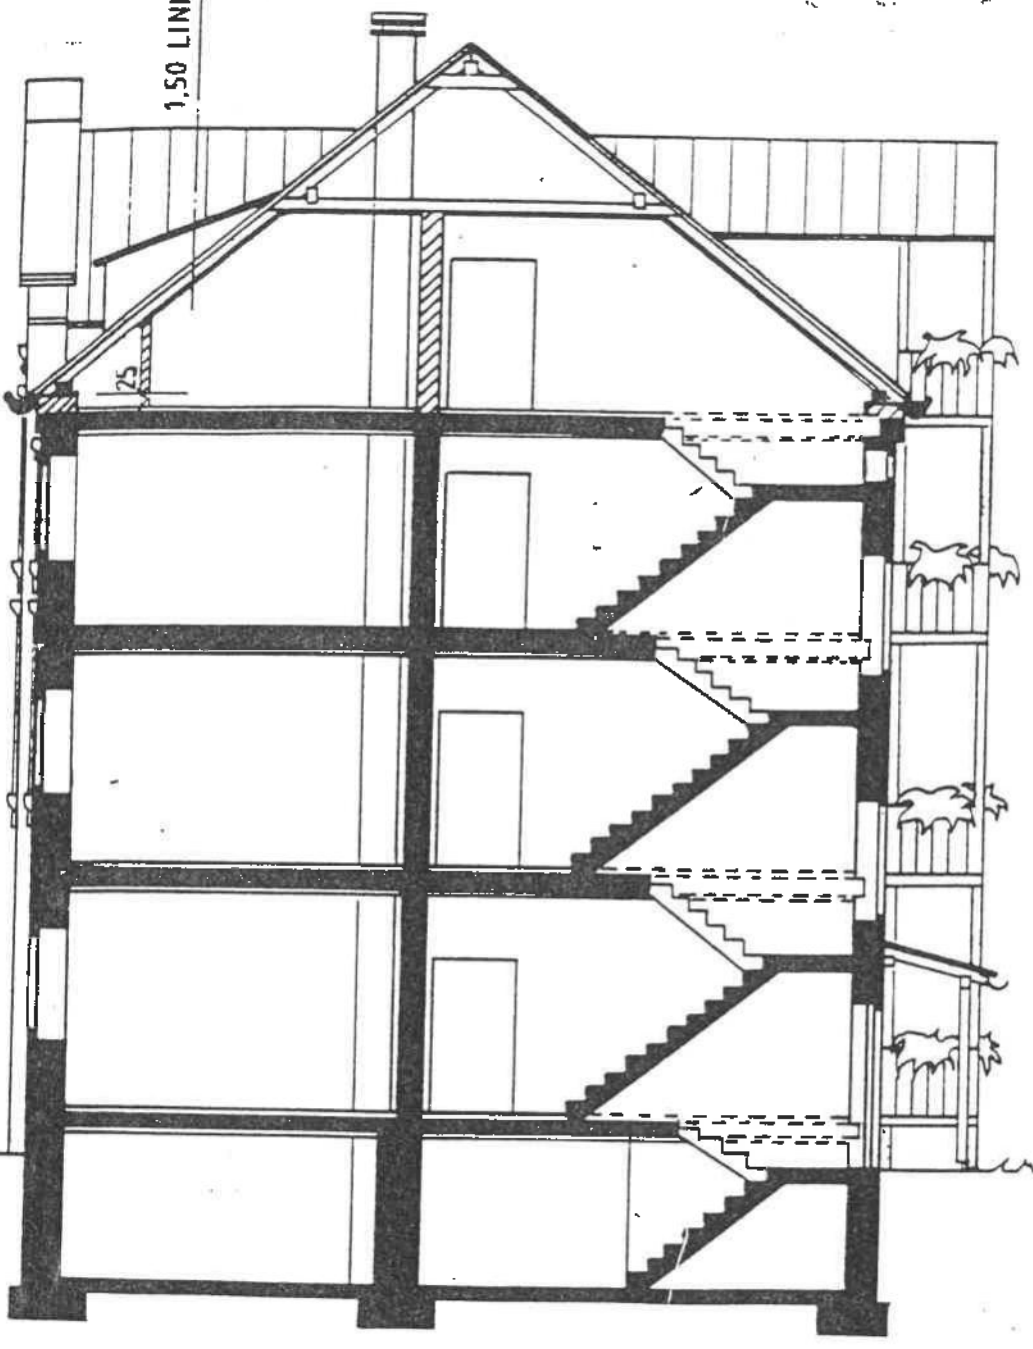

SCHNITT A-A

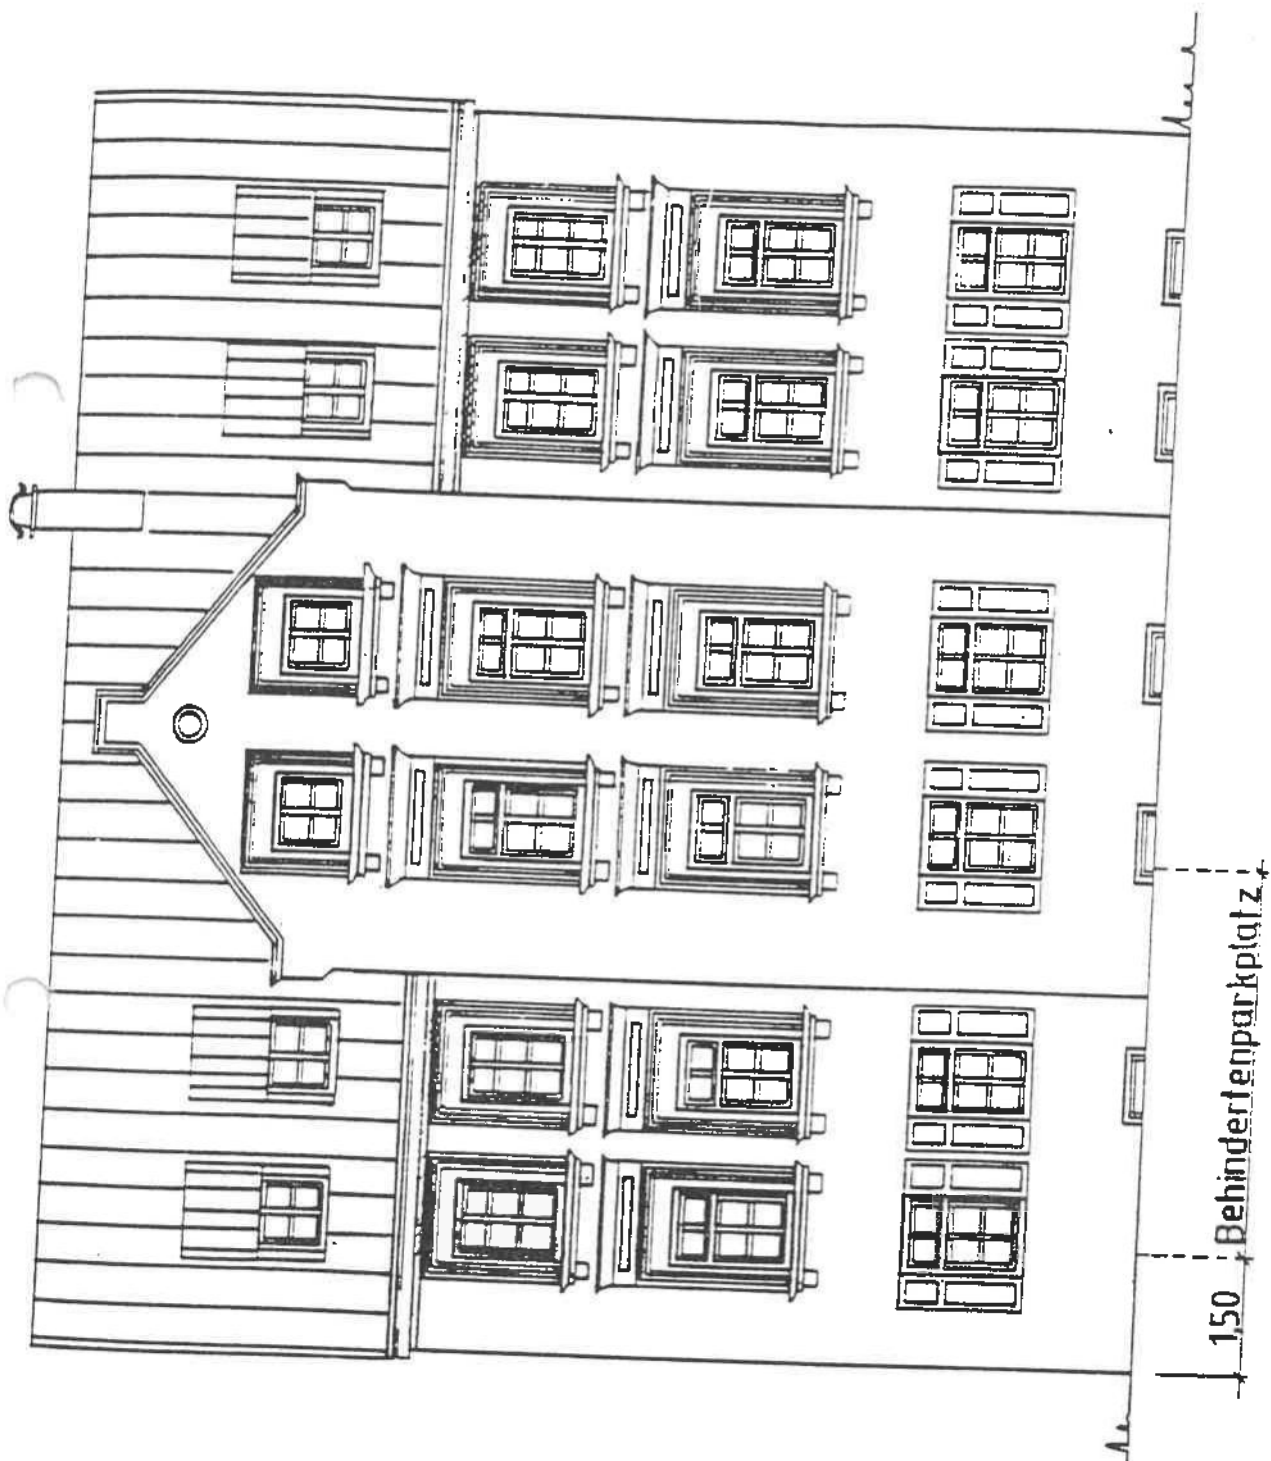

NORDOST - ANSICHT

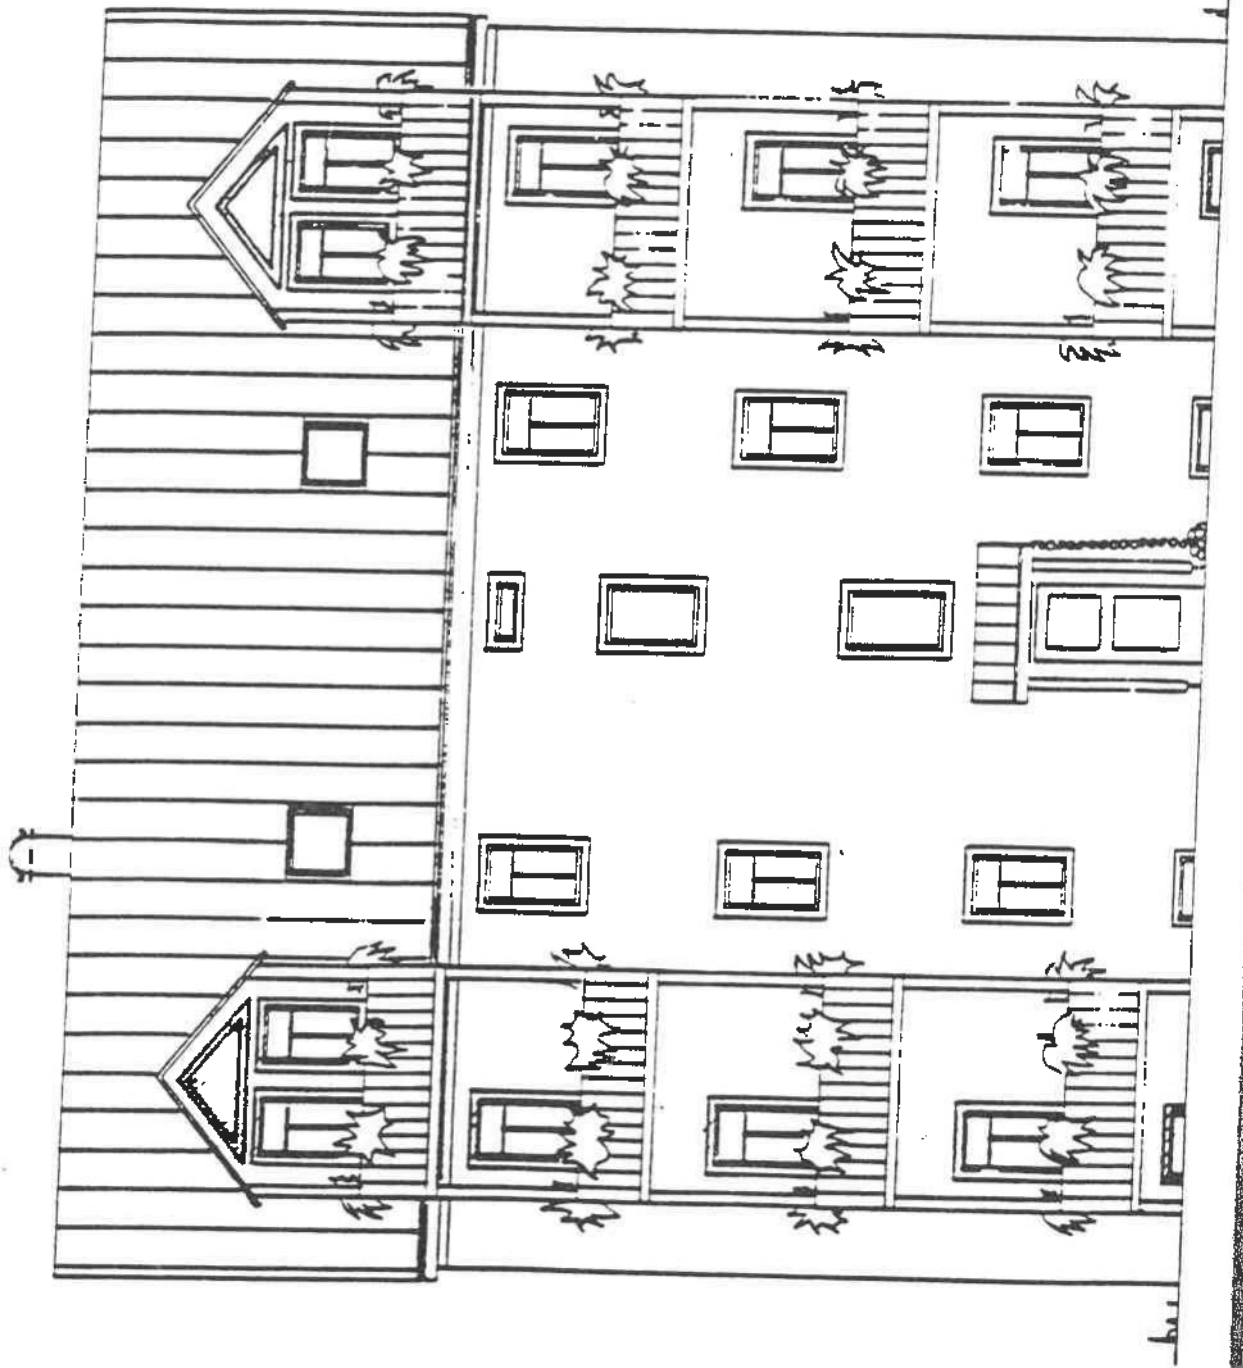



SÜDOST - ANSICHT

1. EINGEGESSEN



NORDWEST - ANSICHT

-Ende der Anlage 2-